



SITUACE NASAZENÍ MOBILNÍHO JEŘÁBU LIEBHERR LTM 1030-2.1
MONTÁŽ SLOUPŮ

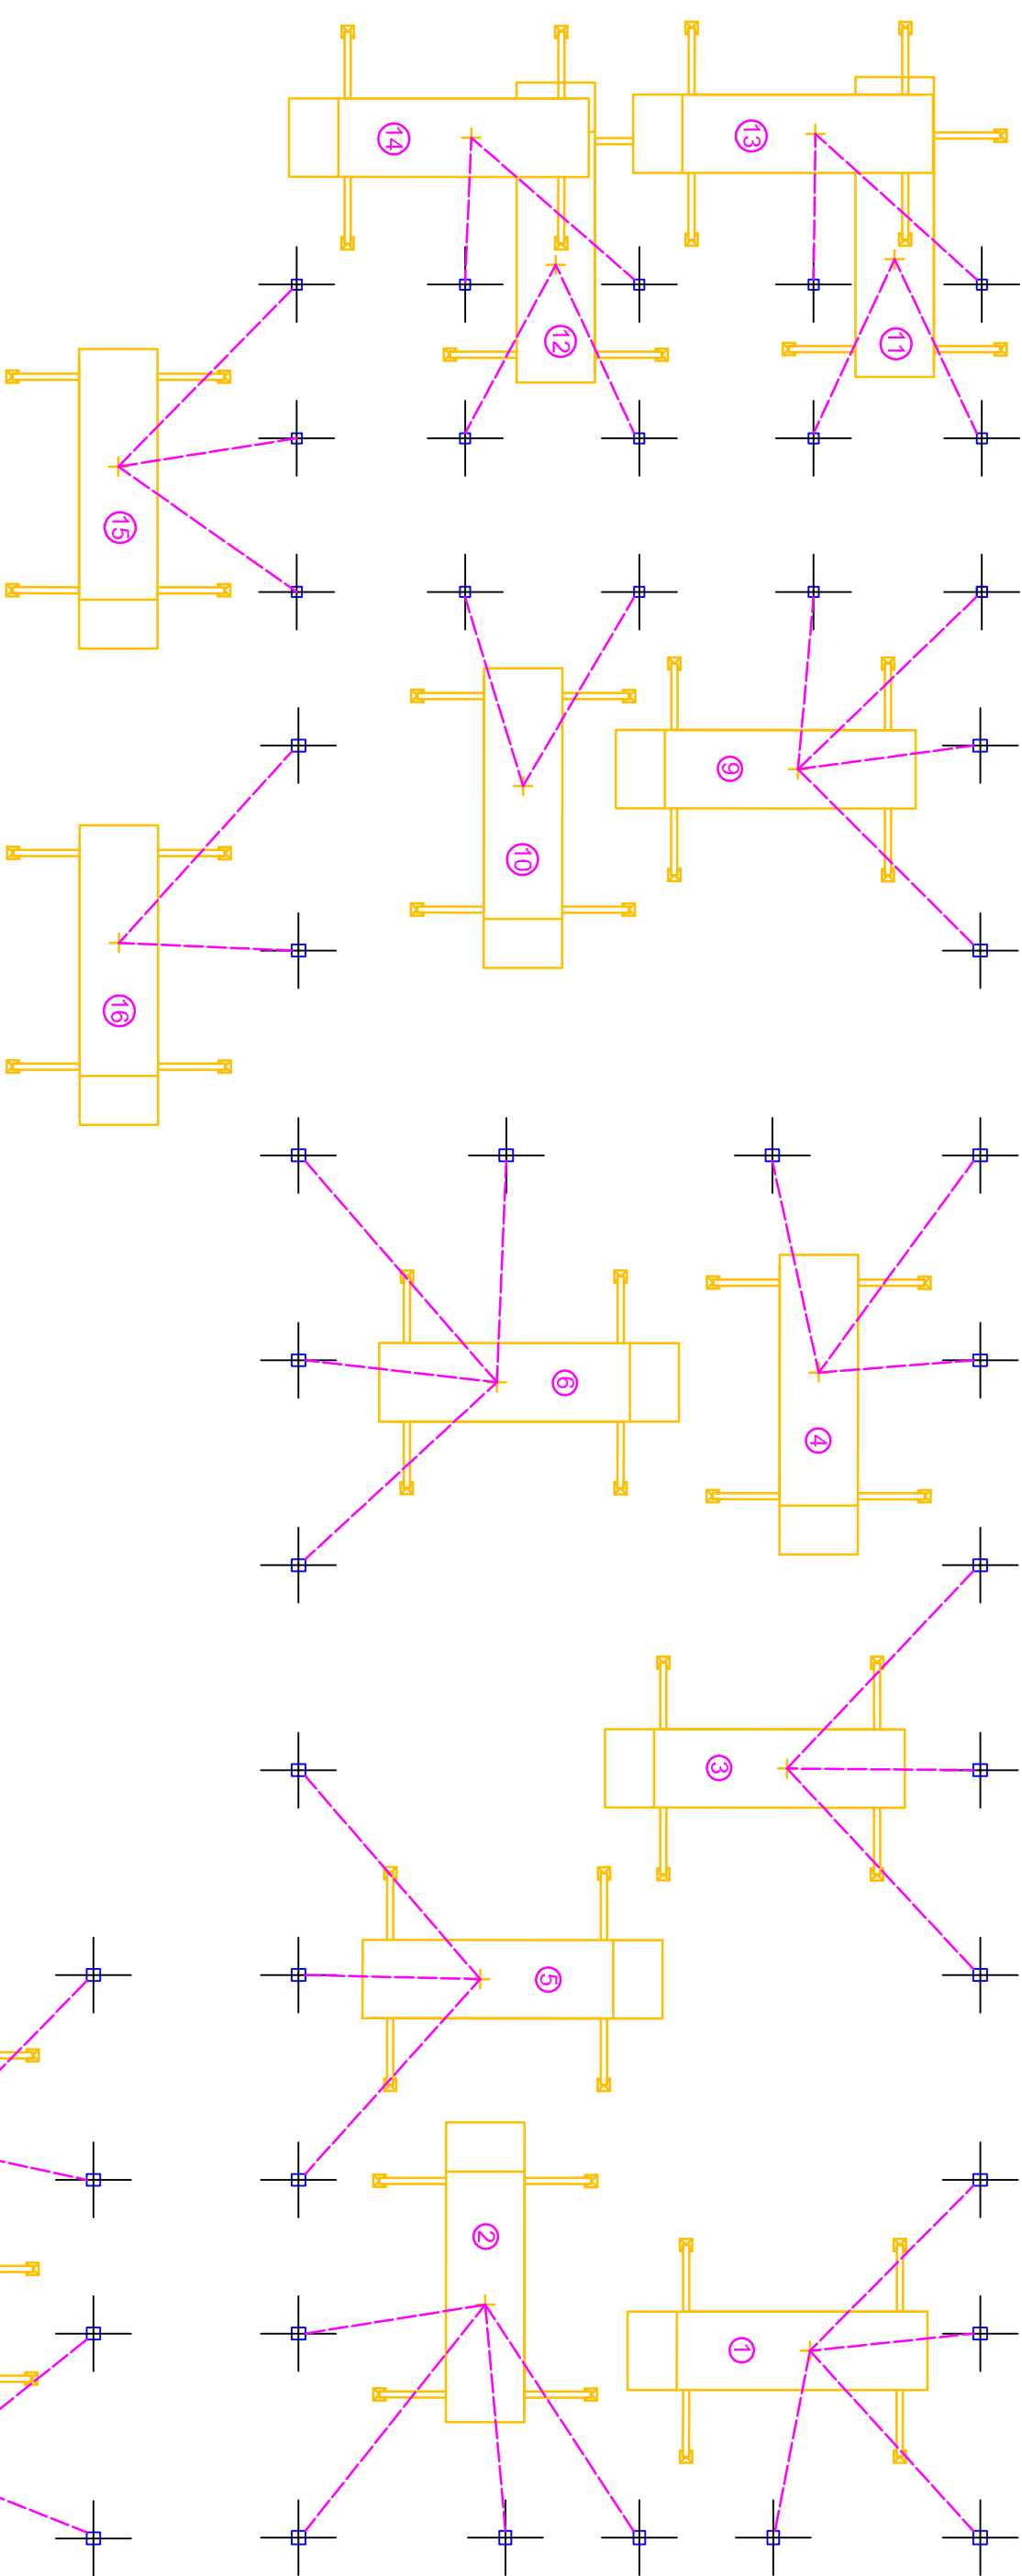

LEGENDA:

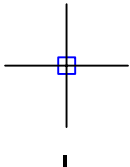

- Montované železobetonové prefa sloupy,
průřez 300x300 mm, 350x400 mm,
400x400 mm, výšky: 3,5 m, 7,5 m, 8,4 m,
9,4 m

Poznámky:
- Mobilní jeřáb se může zaparkovat pouze
na zpevněných plochách
- Zpevněné plochy jsou vyznačeny ve
výkresu: „zařízení staveniště“

- **1** Pořadí postavení autojeřábu
- Naznačení montáže sloupů z dané
pozice autojeřábu

ÚSTAV TECHNOLOGIE, MECHANIZACE A ŘÍZENÍ STAVĚB		VYSOKÉ UČENÍ TECHNICKÉ V BRNĚ FAKULTA STAVEBNÍ	
DIPLOMOVÁ PRÁCE			
Název diplomové práce: SKLADOVÁ HALA V MĚŘÍNĚ, PŘÍPRAVA A ORGANIZACE STAVBY		Datum: 4. prosinec 2017	
Název: SITUACE NASAZENÍ MOBILNÍHO JEŘÁBU - MONTÁŽ PREFA SLOUPŮ		Měřítko: Číslo přílohy: 1:200 5	
Vypísal: Bc. MARTIN MALÝ		Formát: A3	
Kontroloval: Ing. Mgr. JIŘÍ ŠLANHOFF, Ph.D.			