




PREDPÄTÝ DOSKOVÝ MOST
SITUÁCIA A TERÉN
PODÔRYS
1:200

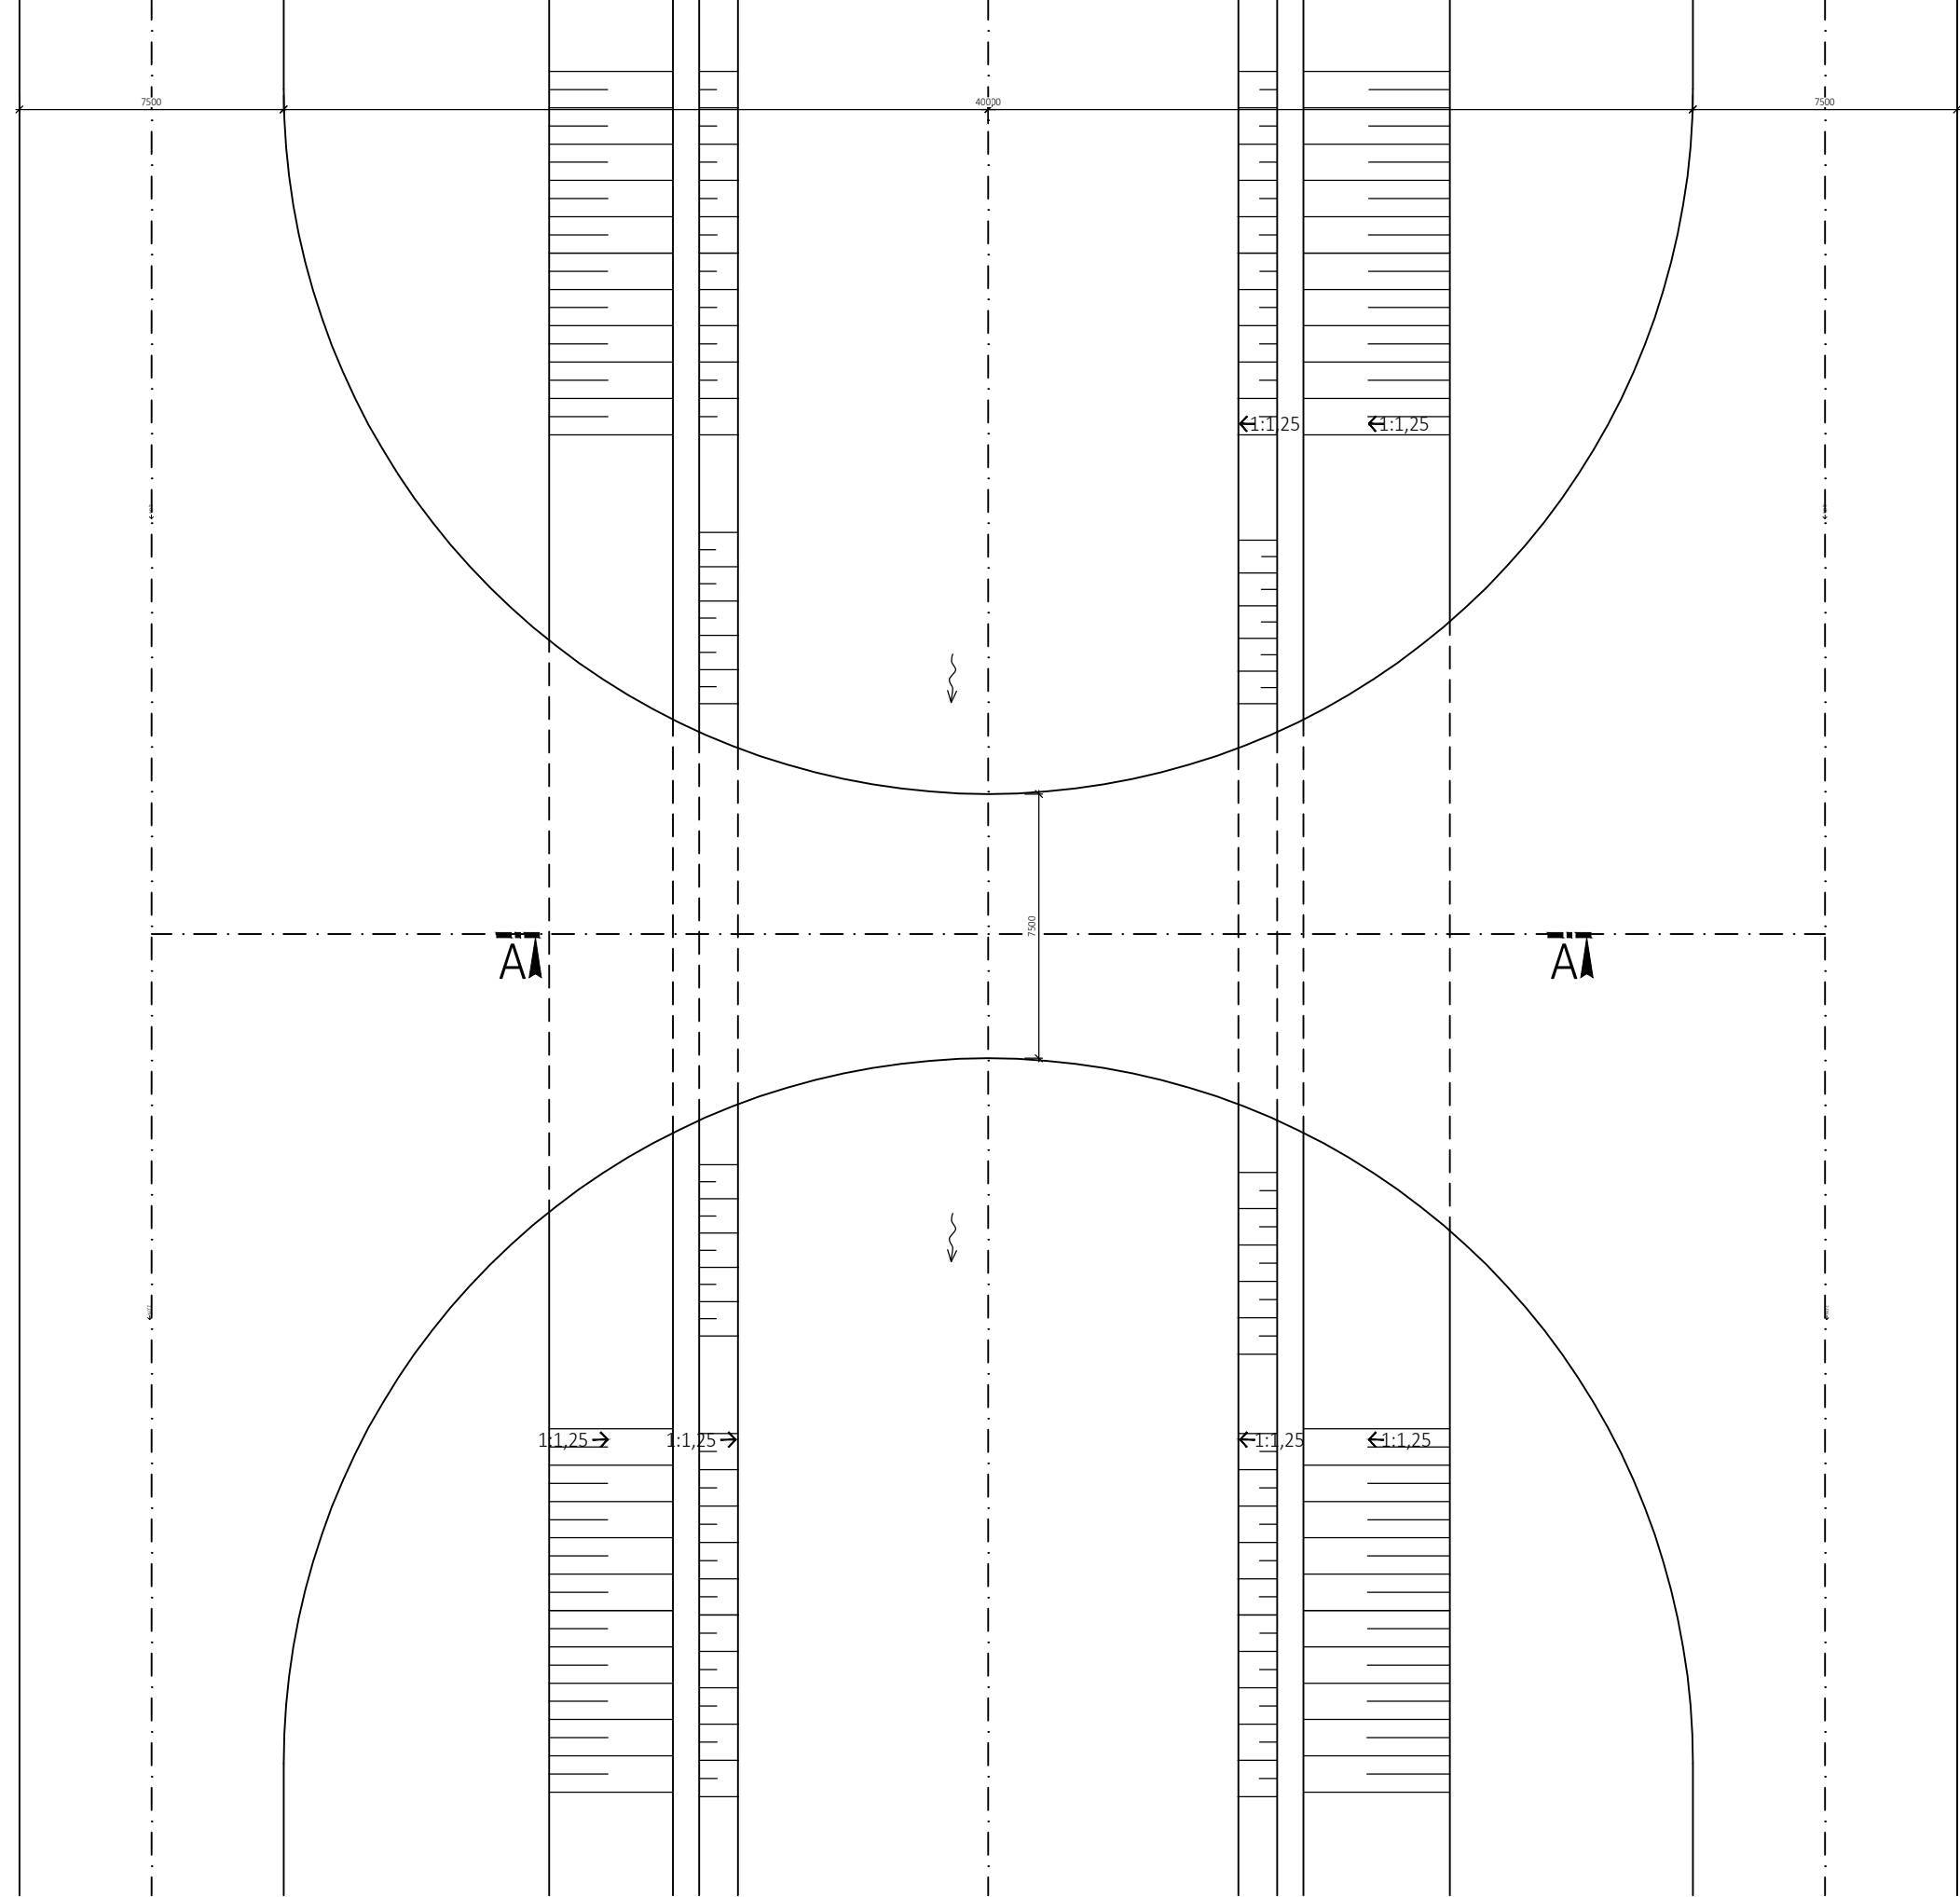

POZDĹŽNY REZ A -A
1:100

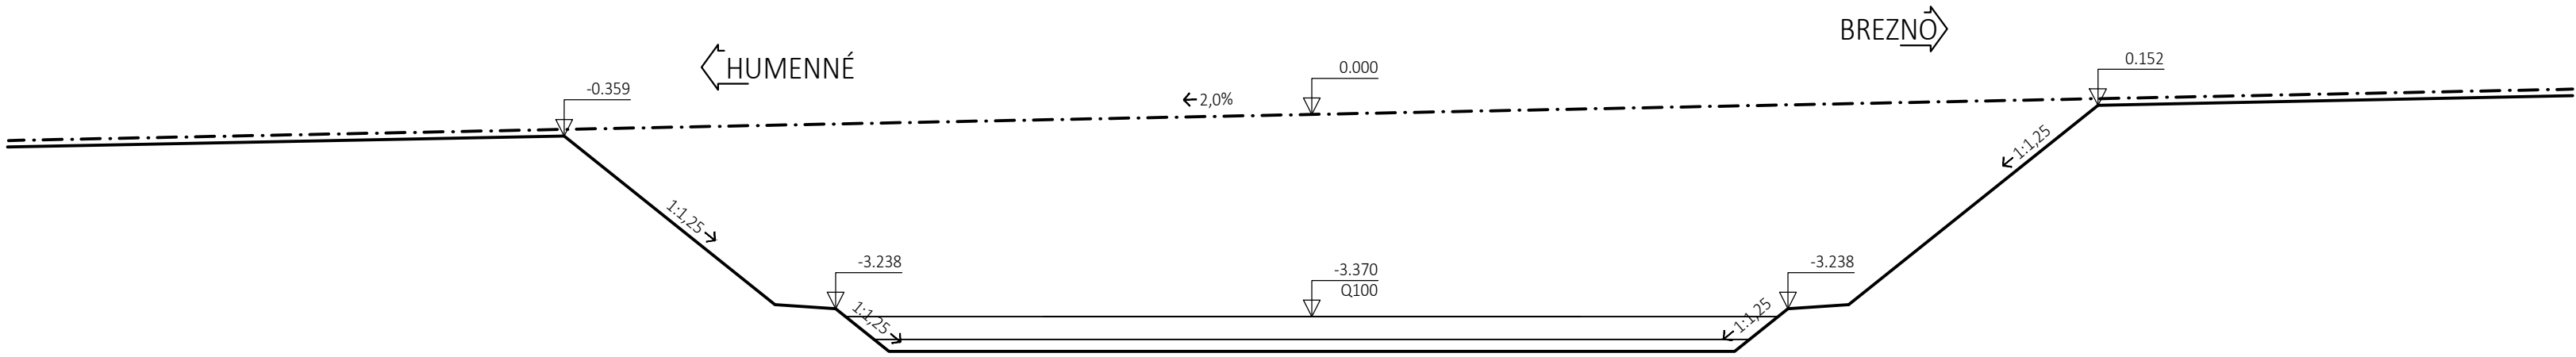

ŠTUDENT:	ONDREJ STEHLÍK			VYSOKE UCENIE	FAKULTA
ŠTUDIJNÁ SKUPINA:	B4K2			TECHNICKÉ	STAVEBNÉ
VEDÚCI:	Doc. Ing. RADIM NEČAS Ph.D.			V BRNE	
BAKALÁRSKA PRÁCA NÁVRH DOSKOVÉHO MOSTU			DÁTUM:	26.5.2023	
			MIERKA:	1:100, 1:200	
			FORMÁT:	5 x A4	
OBSAH:	SITUÁCIA A TERÉN		Č. PRÍLOHY	Č. VÝKRESU	
			1	1	