



PREDPÄTÝ DOSKOVÝ MOST  
VARIANT A


PODÔRYS  
1:200

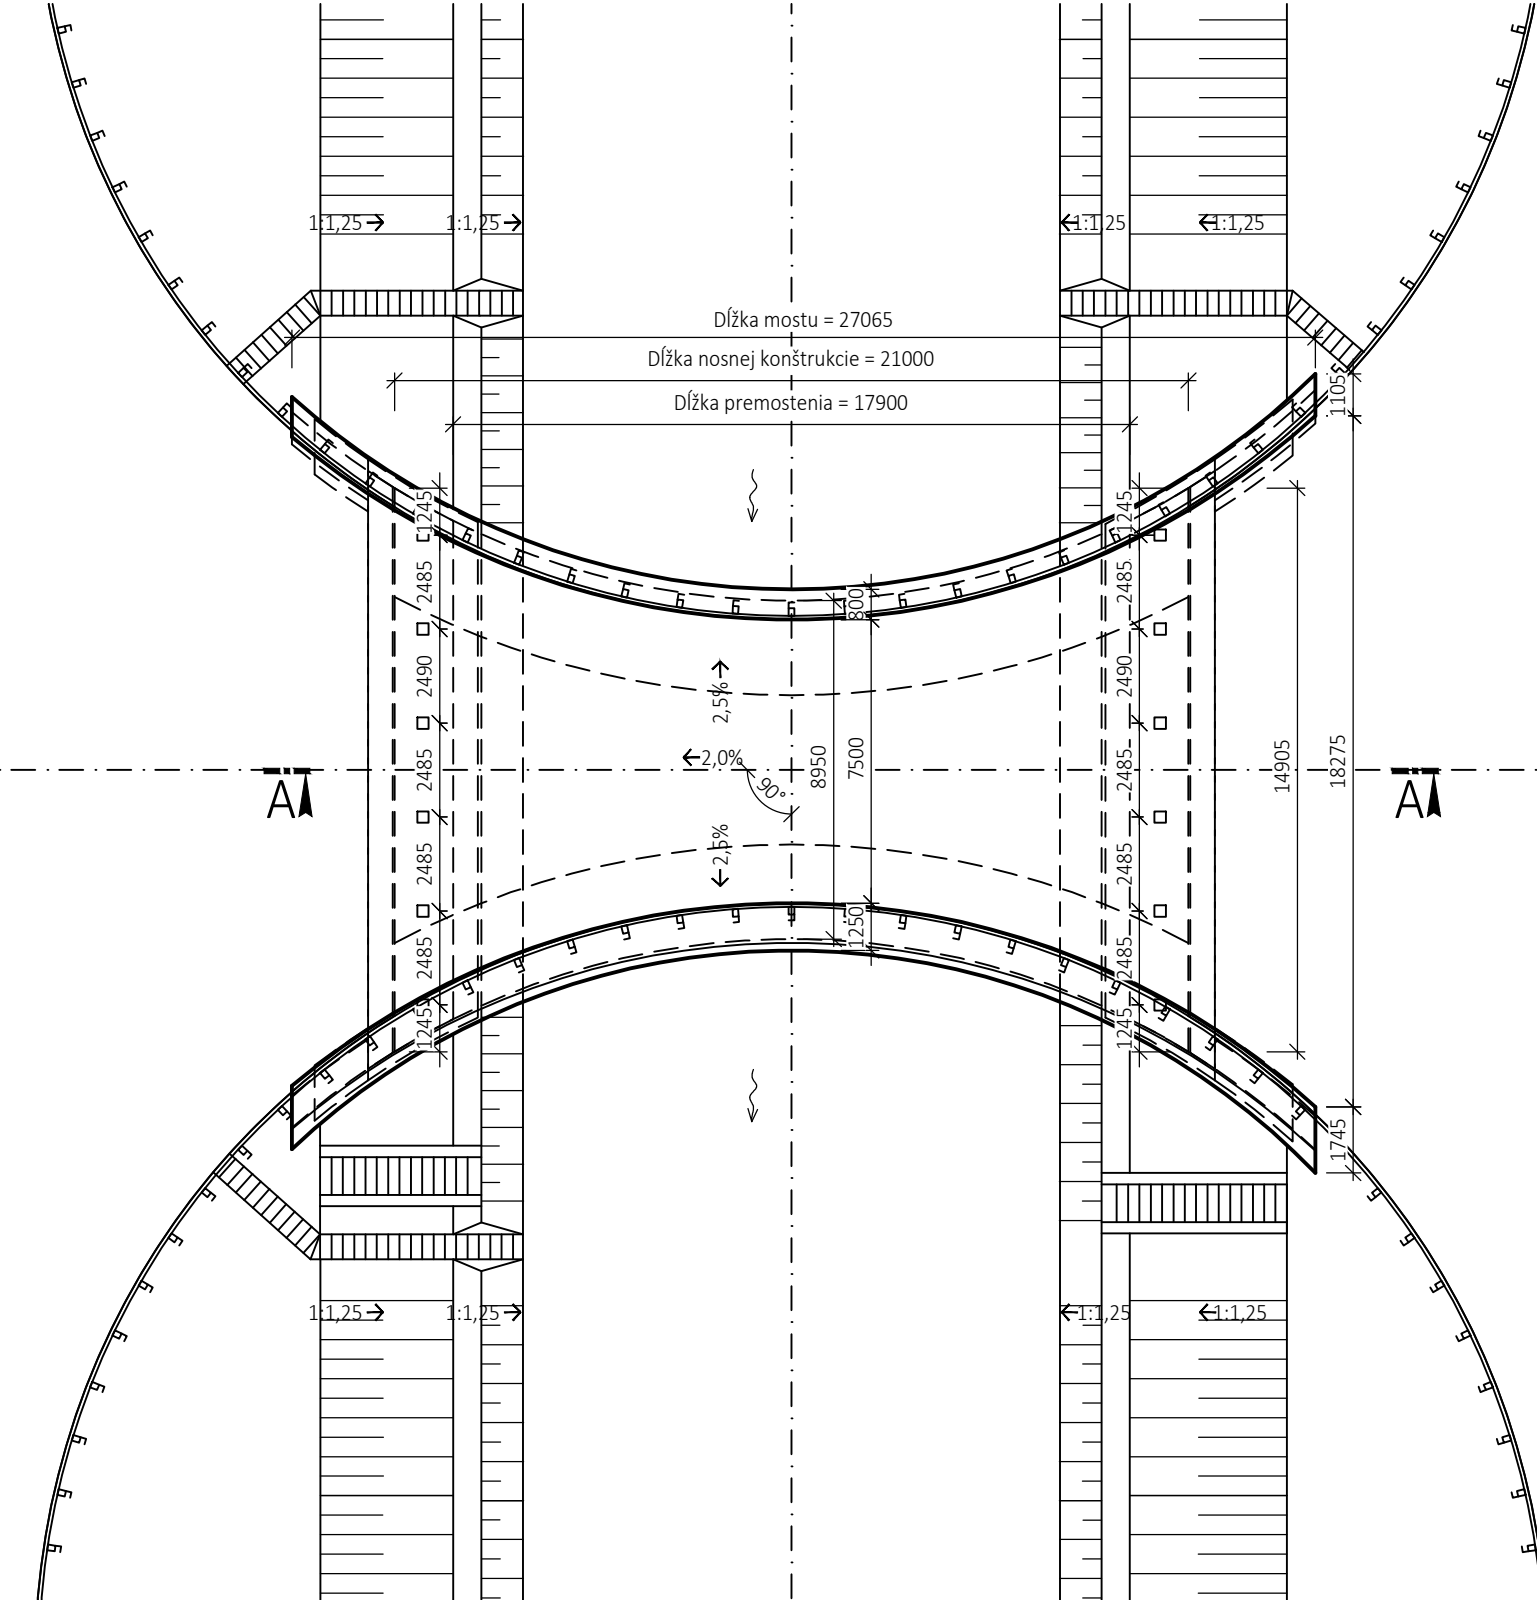


POZDĹŽNY REZ A - A  
1:100

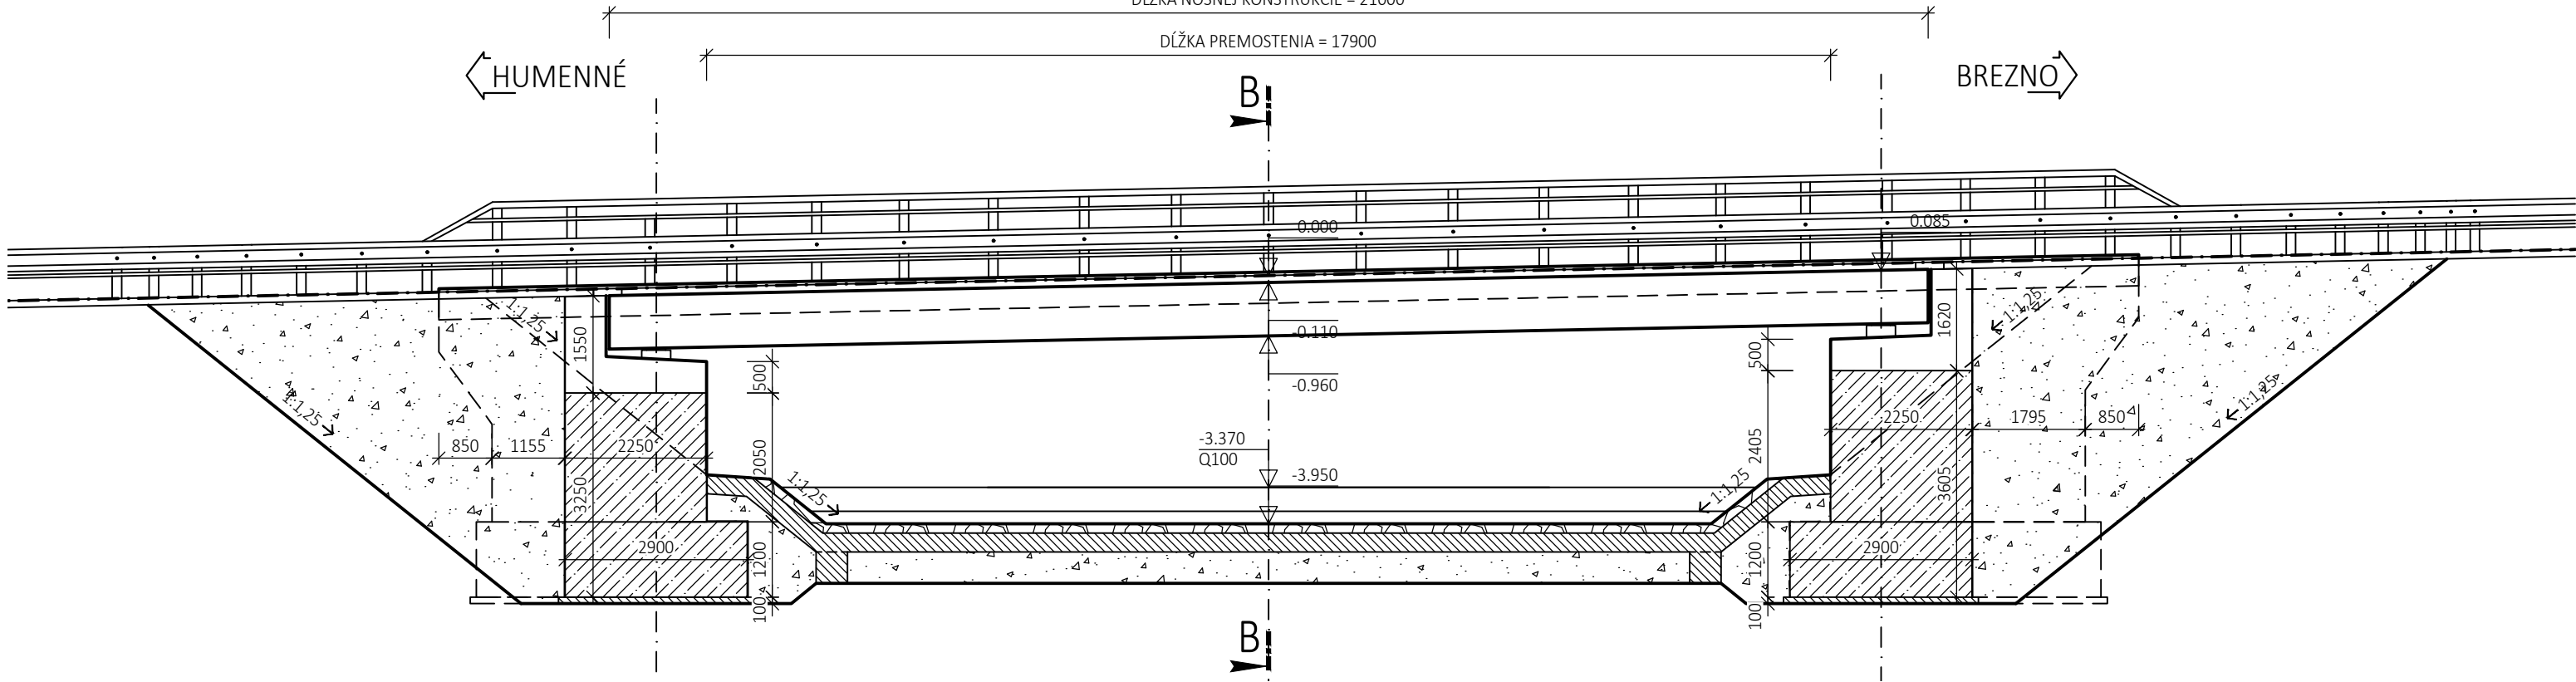

PRIEČNY REZ B - B  
1:50

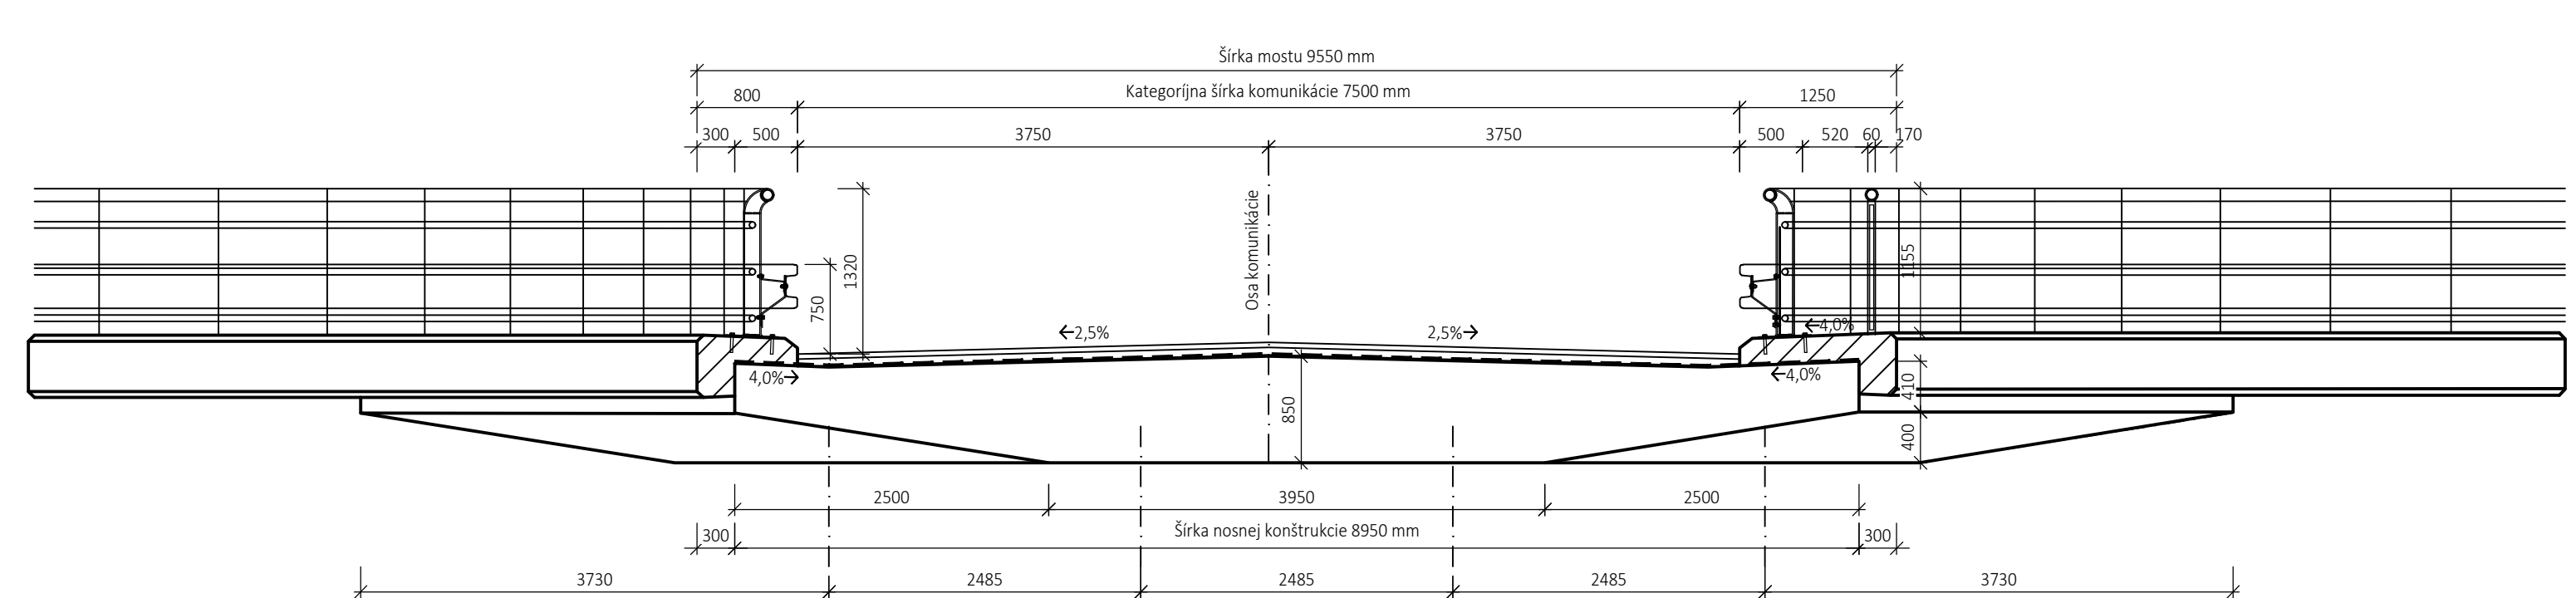

ŠTUDENT:	ONDREJ STEHLÍK		DÁTUM:	25.5.2023
ŠTUDIJNA SKUPINA:	B4K2		MIERKA:	1:50(100,200)
VEDÚCI:	Doc. Ing. RADIM NEČAS Ph.D		FORMÁT:	4 x A4
OBSAH:			Č. PRÍLOHY	Č. VÝKRESU
VARIANT A			1	2