




PREDPÄTÝ DOSKOVÝ MOST  
VARIANT B

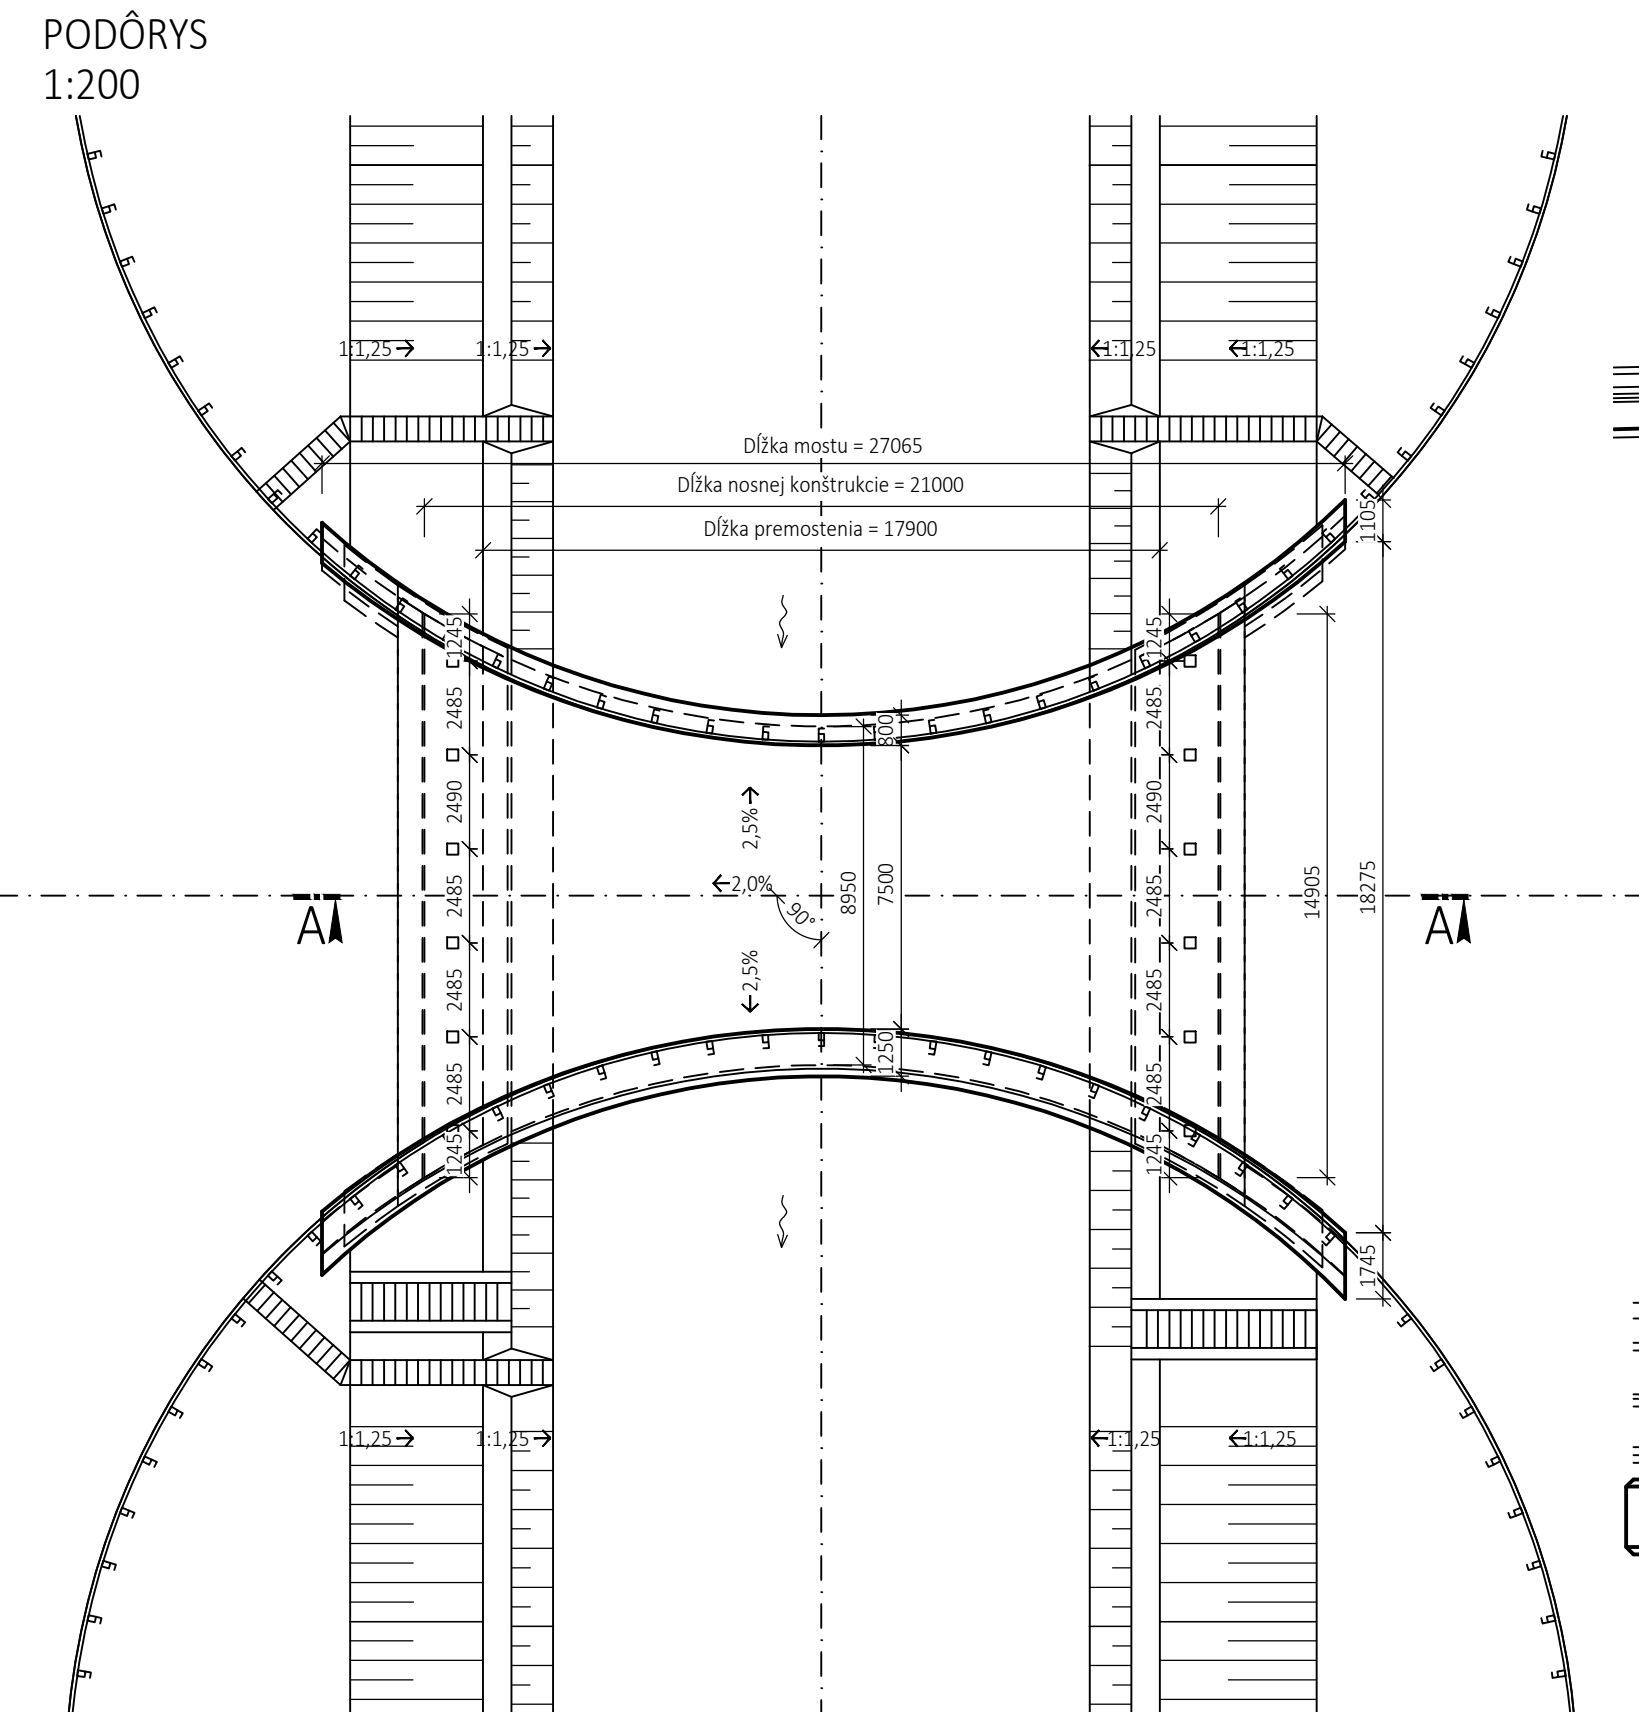


POZDĽŇNY REZ A - A  
1:100

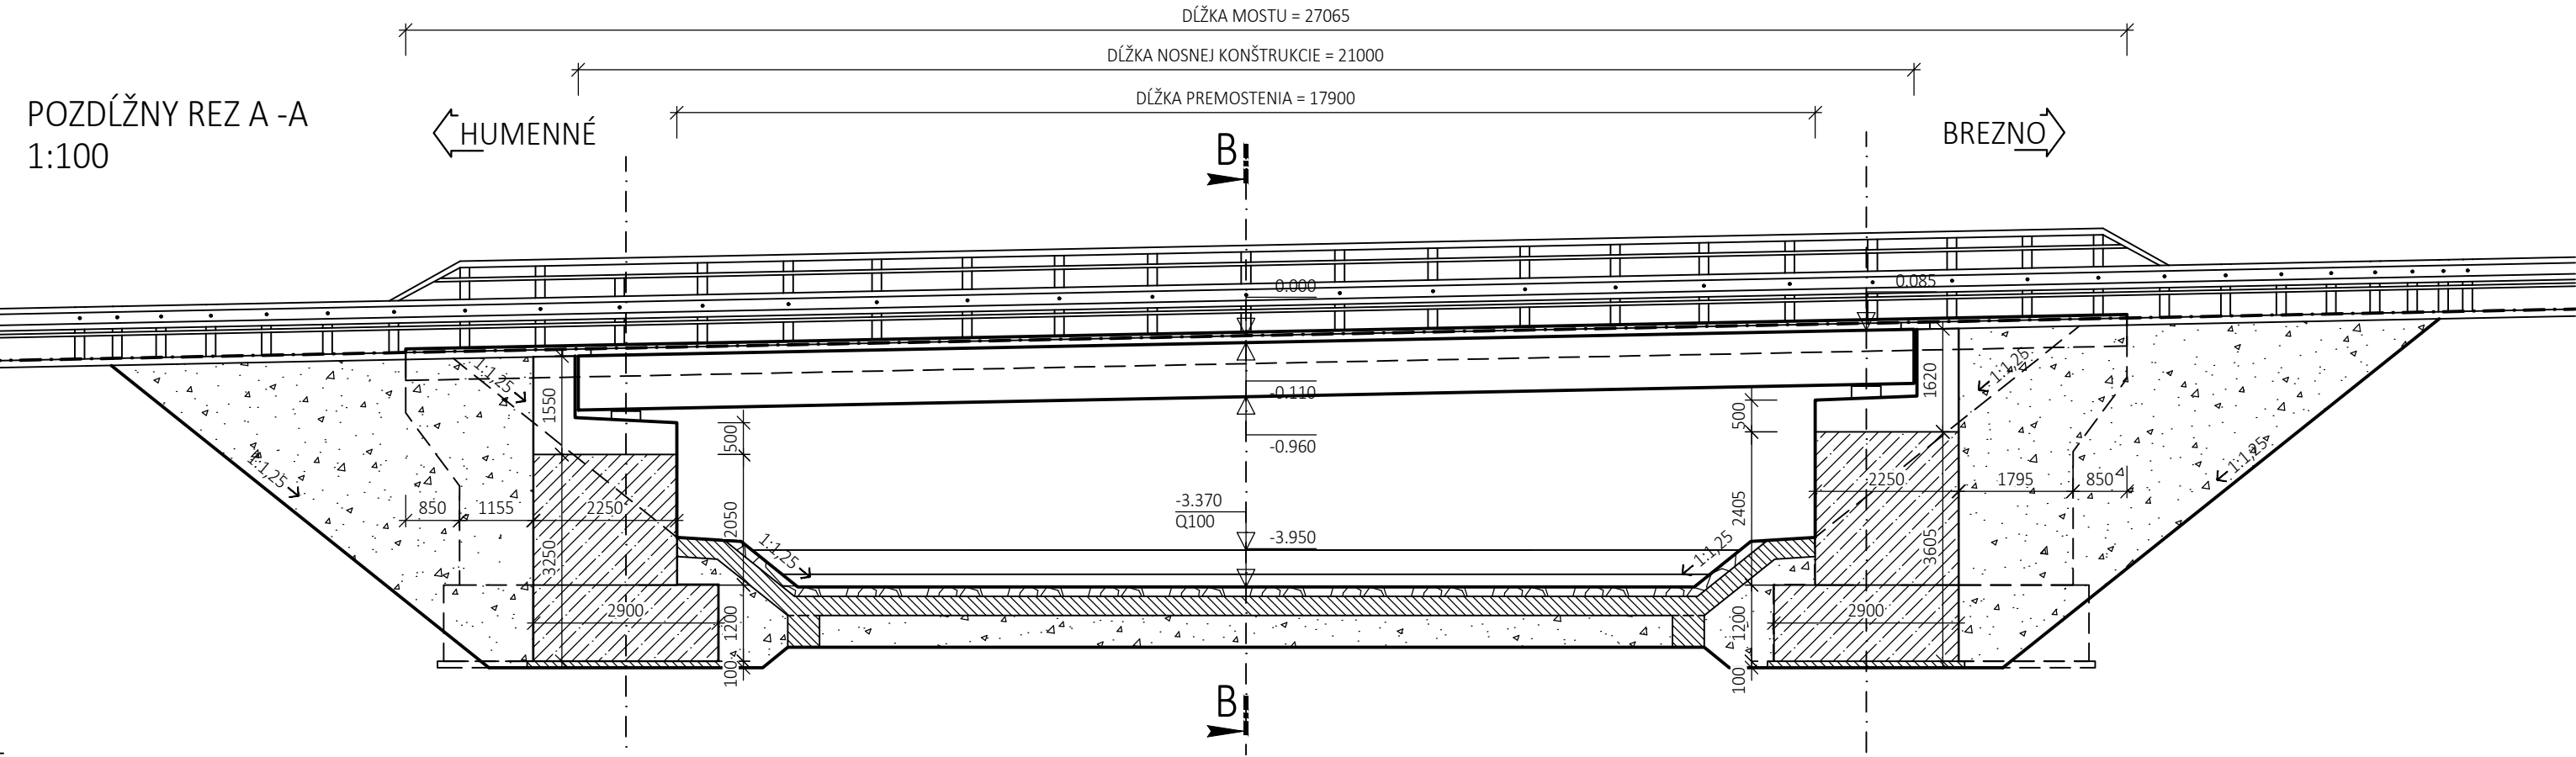

PRIEČNY REZ B - B  
1:50

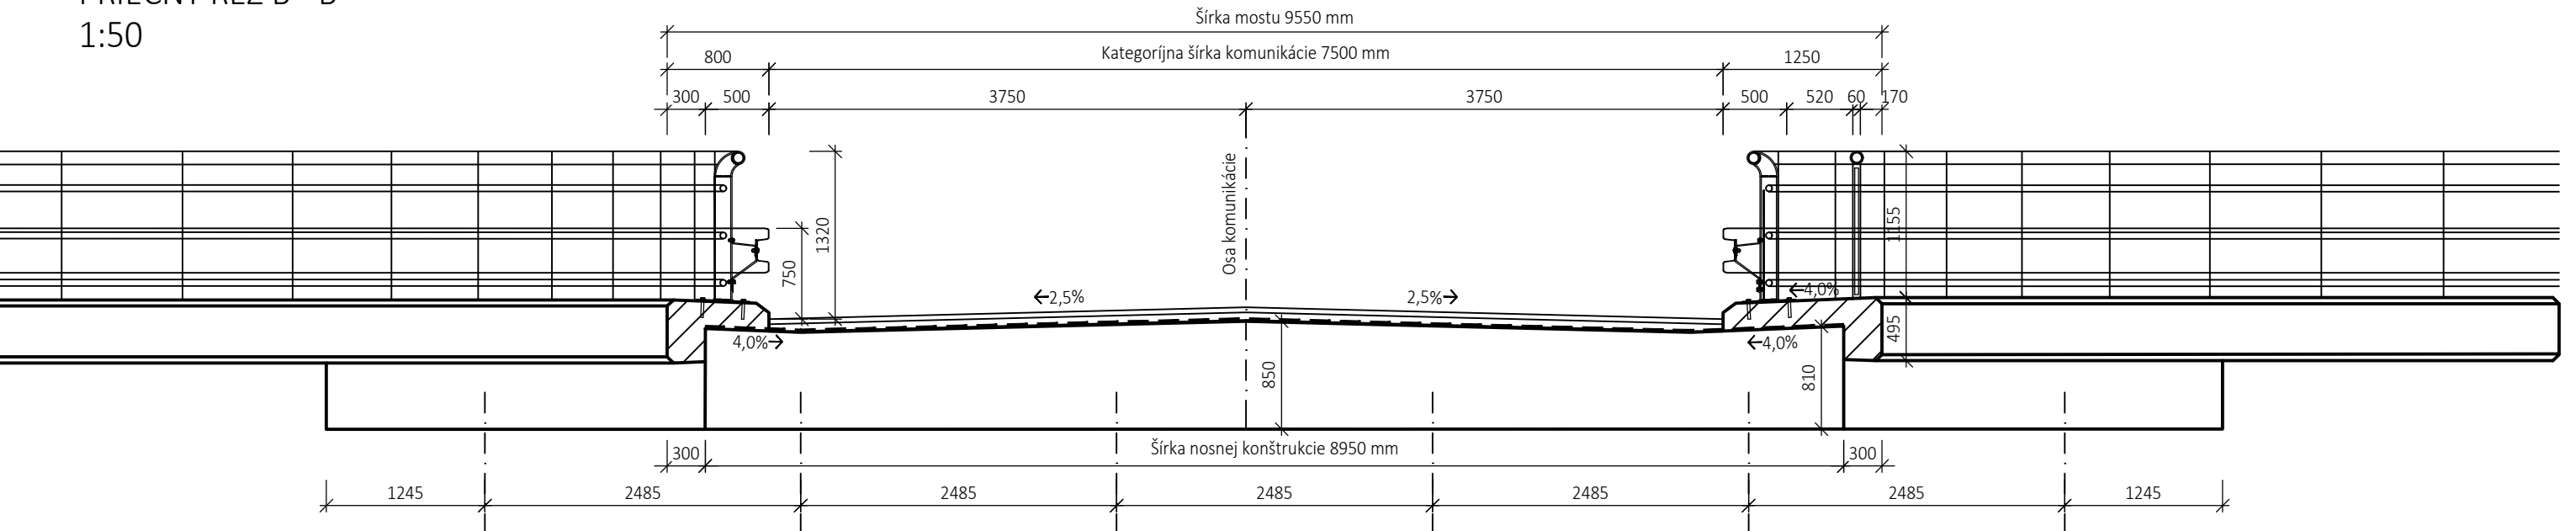

ŠTUDENT:	ONDREJ STEHLÍK		VYSOKÉ UČENÍ	FAKULTA
ŠTUDIJNÁ SKUPINA:	B4K2		TECHNICKÉ	STAVEBNÍ
VEDÚCI:	Doc. Ing. RADIM NEČAS Ph.D.		V BRNĚ	
BAKALÁRSKA PRÁCA NÁVRH DOSKOVÉHO MOSTU		DÁTUM:	26.5.2023	
		MIERKA:	1:50(100,200)	
		FORMÁT:	4 x A4	
OBSAH:	VARIANT B	Č. PRÍLOHY	Č. VÝKRESU	
		1	3	