
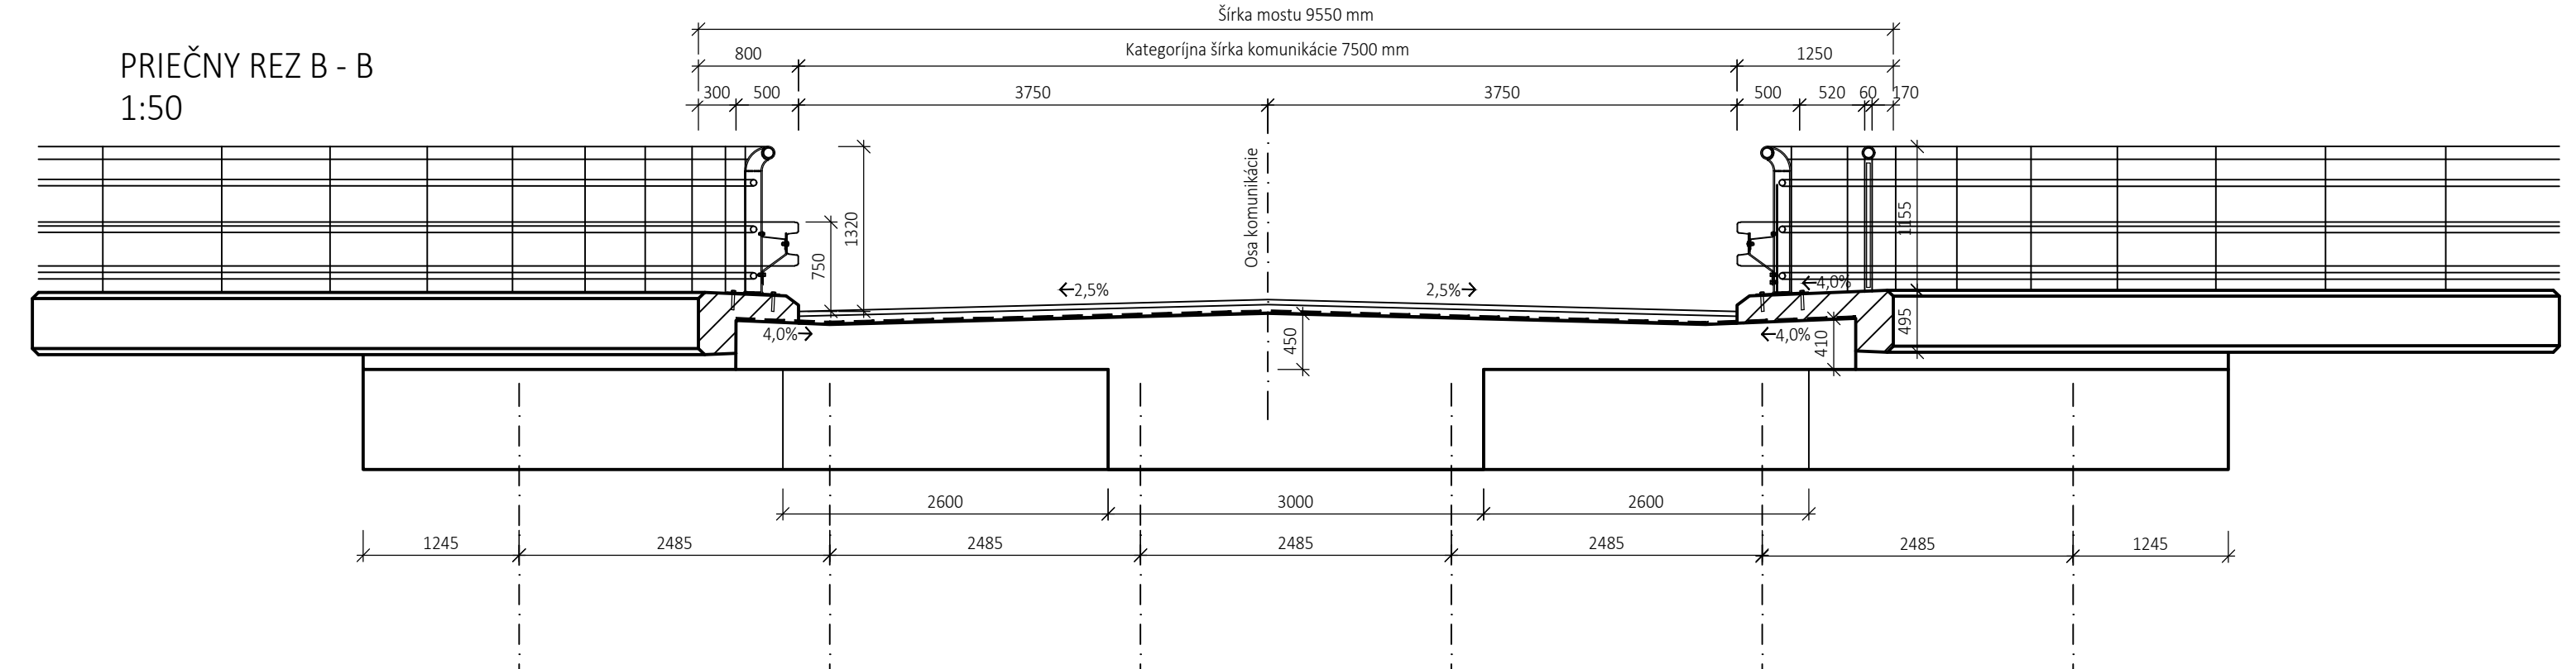
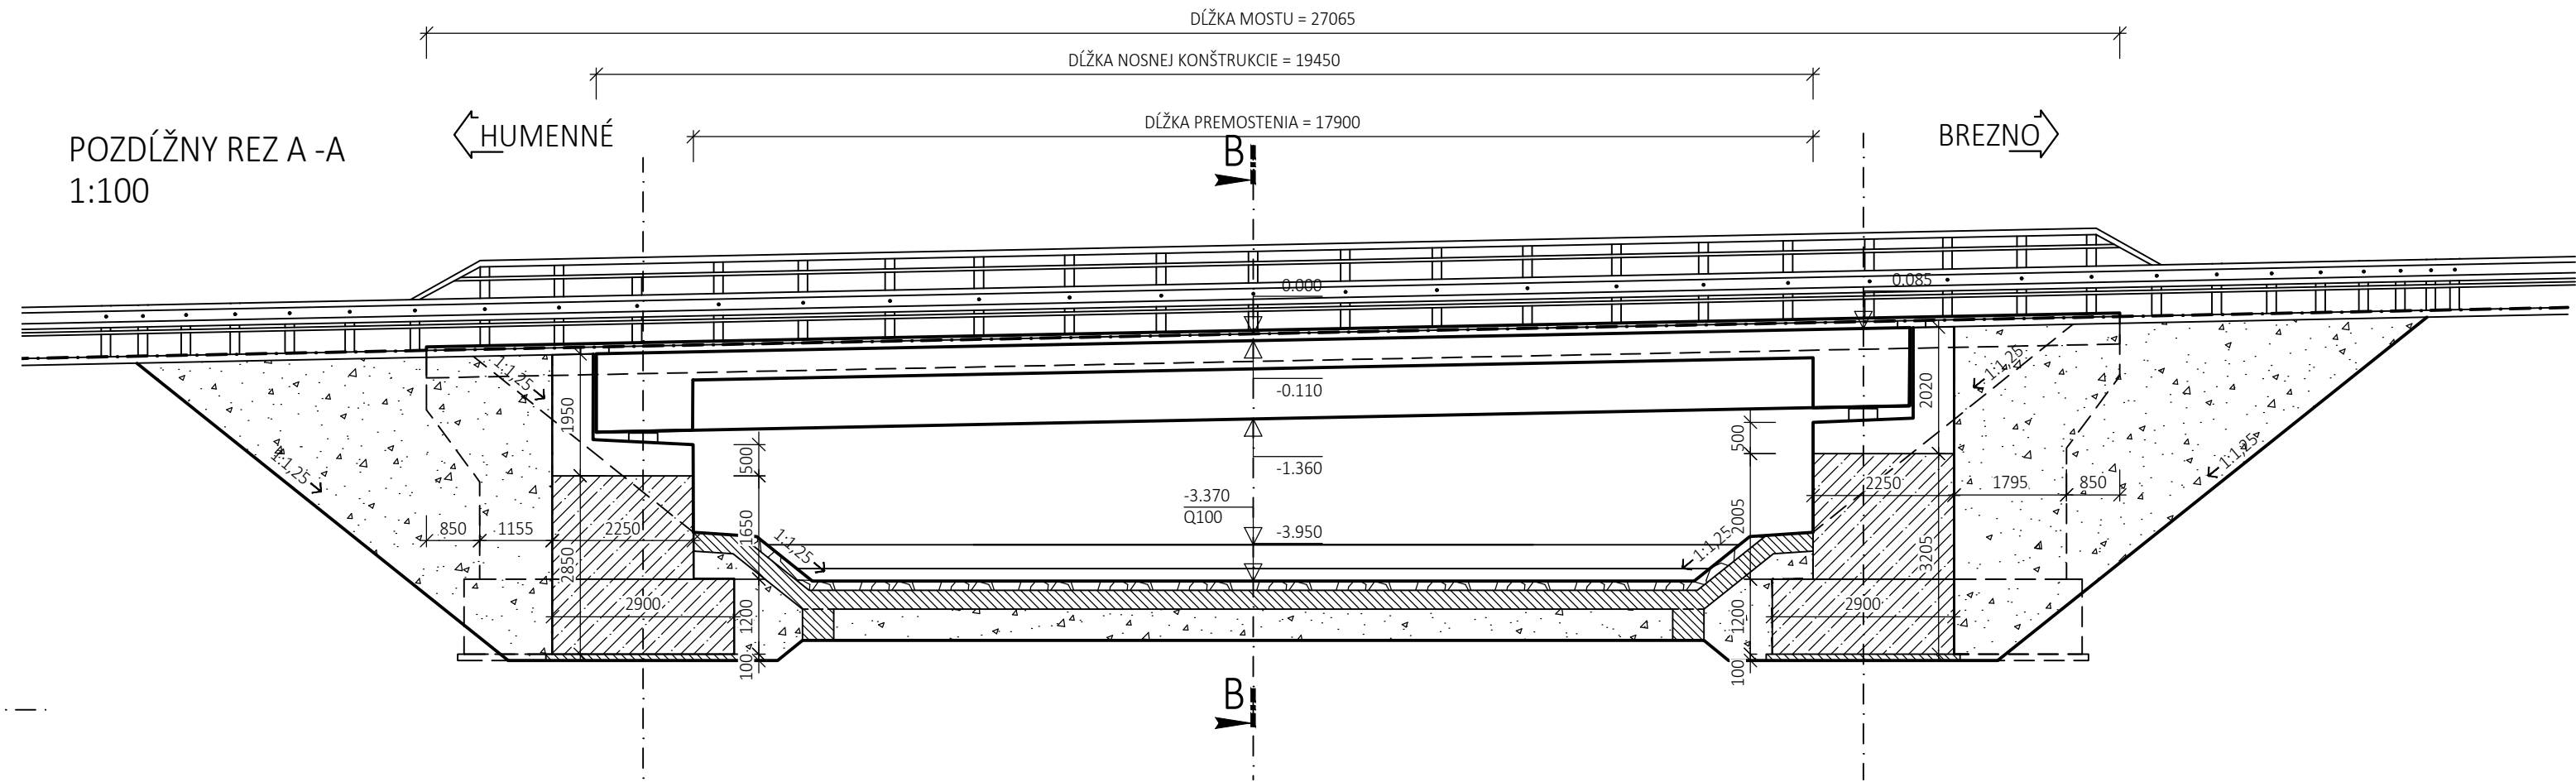


PREDPÄTÝ TRÁMOVÝ MOST
VARIANT C

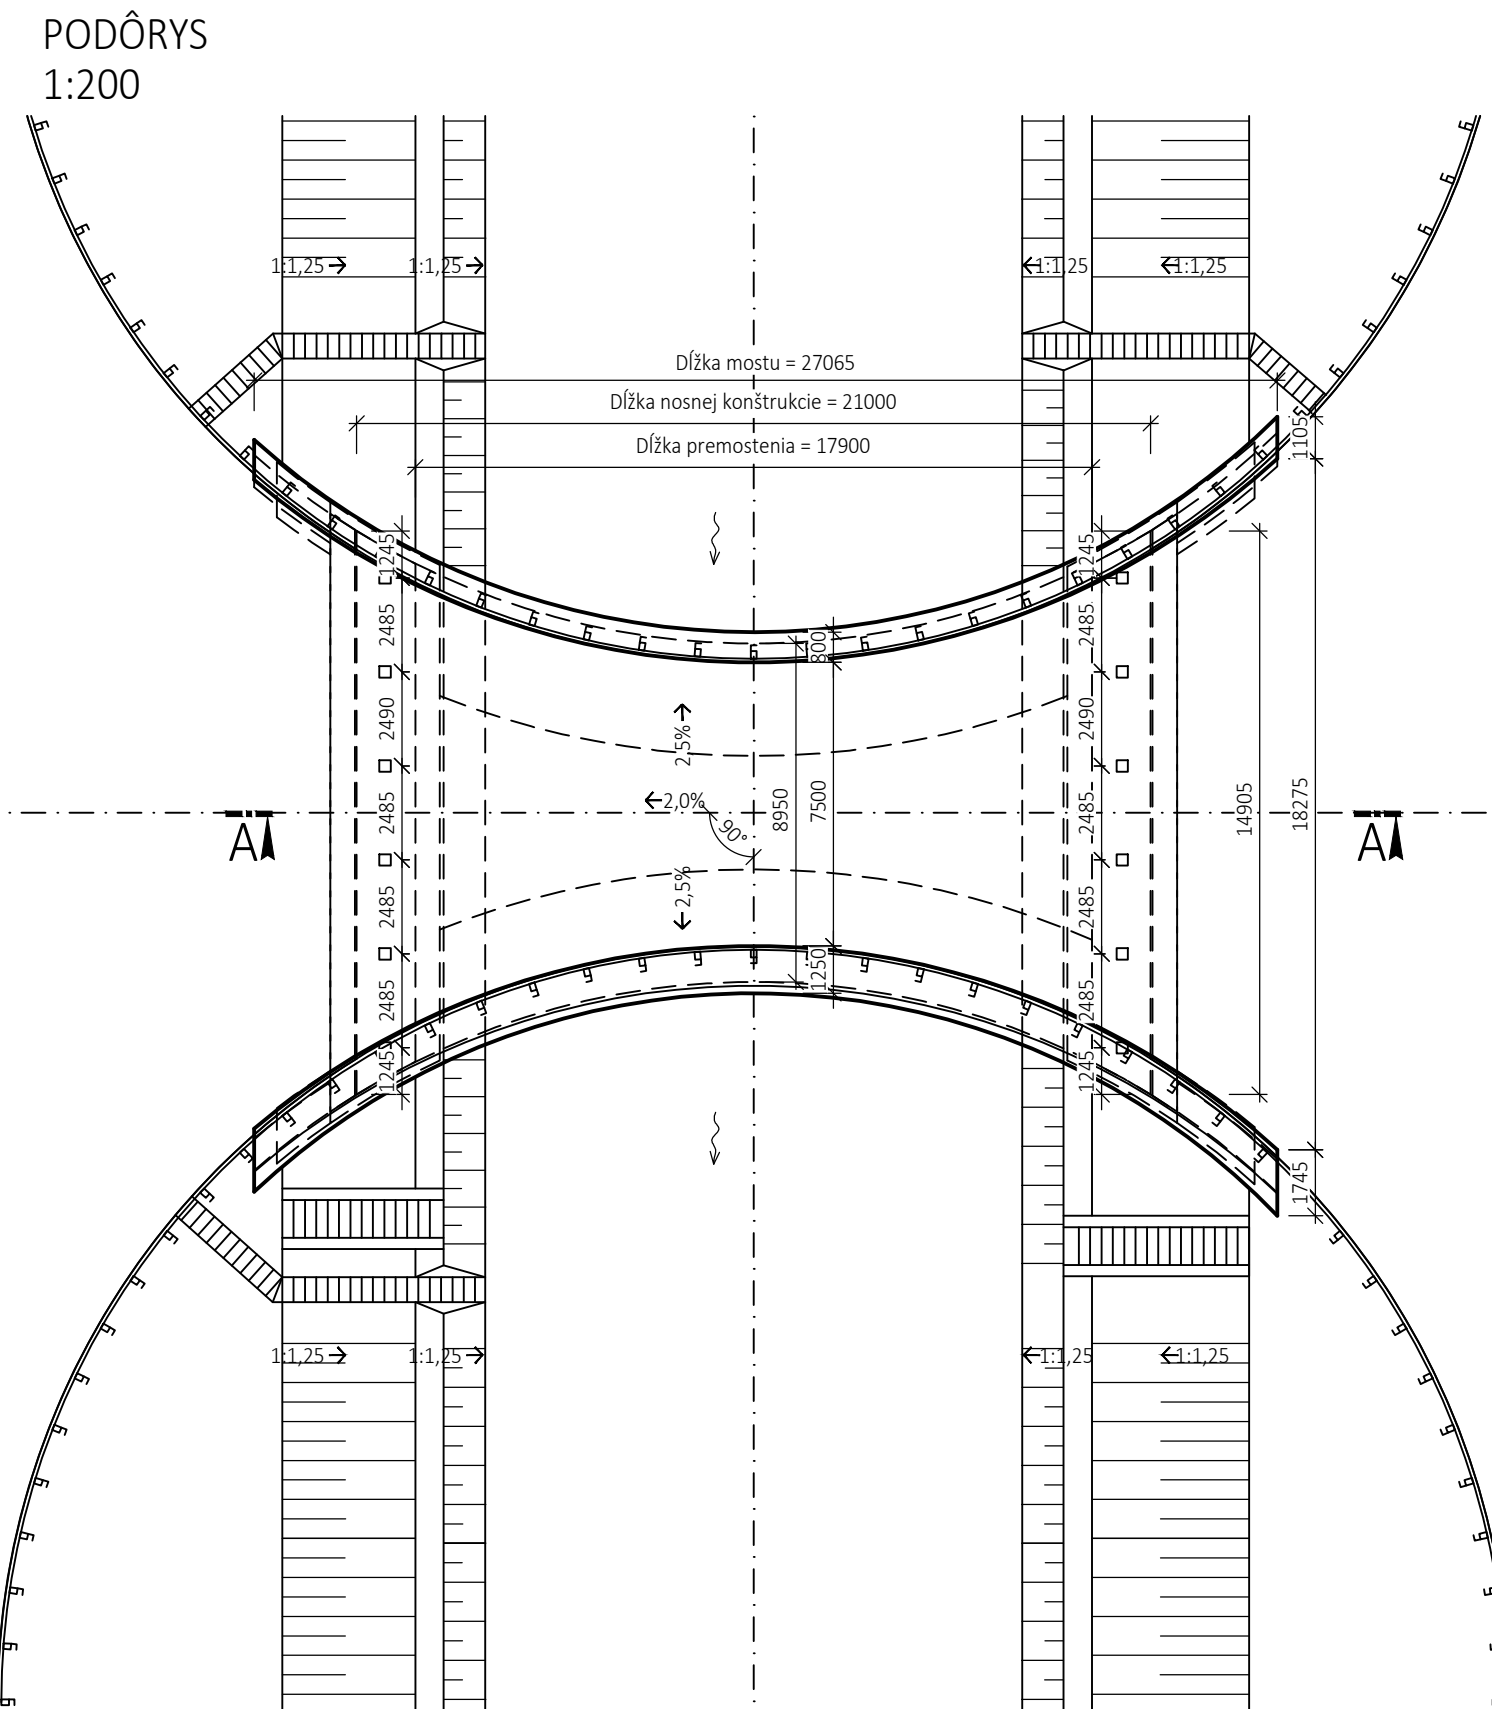

ŠTUDENT:	ONDREJ STEHLÍK			VYSOKÉ UČENIE	FAKULTA
ŠTUDIJNA SKUPINA:	B4K2			TECHNICKÉ	STAVEBNÁ
VEDÚCI:	Doc. Ing. RADIM NEČAS Ph.D			V BRATISLAVE	
BAKALÁRSKA PRÁCA NÁVRH DOSKOVÉHO MOSTU			DÁTUM:	26.5.2023	
			MIERKA:	1:50(100,200)	
			FORMÁT:	4 x A4	
OBSAH:	VARIANT C		Č. PRÍLOHY	Č. VÝKRESU	
			1	4	