


STUDIE - PŮDORYS 1NP  
M 1:100

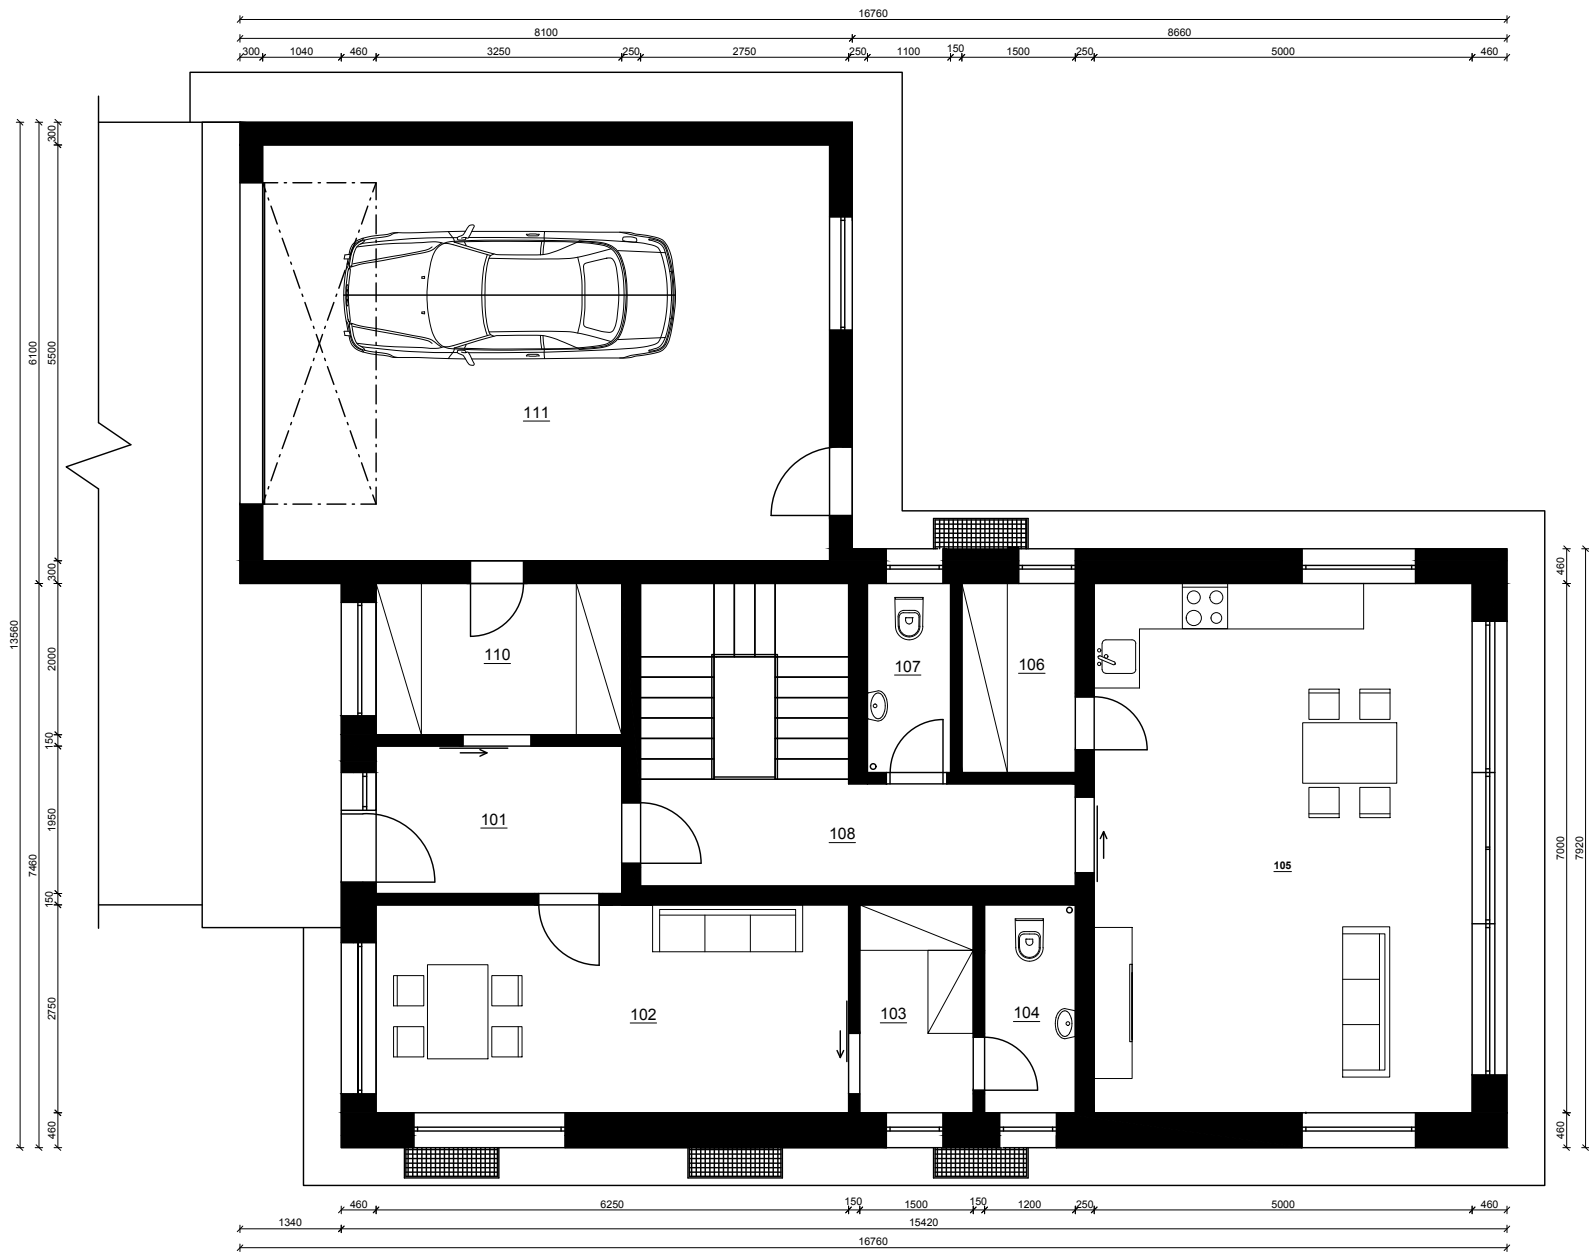

LEGENDA MÍSTNOSTÍ

| OZN. | NÁZEV                | PLOCHA [m²] | PODLAHA                              | OBKLAD             |
|------|----------------------|-------------|--------------------------------------|--------------------|
| 101  | ZÁDVEŘÍ              | 6,3         | KERAMICKÁ DLAŽBA                     | -                  |
| 102  | PROJEKČNÍ KANCELÁŘ   | 17,1        | LAMINÁTOVÁ PODLAHA                   | -                  |
| 103  | ŠATNA                | 4,1         | LAMINÁTOVÁ PODLAHA                   | KERAMICKÝ OBKLAD   |
| 104  | WC                   | 2,9         | KERAMICKÁ DLAŽBA                     | -                  |
| 105  | OBÝVACÍ POKOJ+KUCHYŇ | 35          | LAMINÁTOVÁ PODLAHA+ KERAMICKÁ DLAŽBA | - KERAMICKÝ OBKLAD |
| 106  | SPÍŽ                 | 3,7         | KERAMICKÁ DLAŽBA                     | -                  |
| 107  | WC                   | 2,8         | KERAMICKÁ DLAŽBA                     | -                  |
| 108  | CHODBA               | 15          | KERAMICKÁ DLAŽBA                     | -                  |
| 109  | ŠATNA                | 6,5         | KERAMICKÁ DLAŽBA                     | -                  |
| 110  | GARÁŽ                | 41,3        | KERAMICKÁ DLAŽBA                     | -                  |

0.000 = 197.600 m n.m. B.p.v. / SOUŘADNICOVÝ SYSTÉM S-JTSK

|                 |   |
|-----------------|---|
| PŘEDMĚT         | BAKALÁŘSKÁ PRÁCE                        |
| VYPRACOVALA     | KRISTÝNA HONZAKOVÁ                      |
| VEDOUcí PRÁCE   | Ing. ROMANA BENEŠEVÁ                    |
| STAVEBNÍK       | MILAN STRATECKÝ                         |
| MÍSTO STAVBY    | BRNO-CHRLICE, ŠROMOVA 1A, par. č. 318/2 |
| NÁZEV STAVBY    | RODINNÝ DŮM<br>BRNO - CHR LICE          |
| STAVEBNÍ OBJEKT | SO01 RODINNÝ DŮM S PROJEKČNÍ KANCELÁŘÍ  |
| ČÁST            | PŘÍPRAVNÉ A STUDIJNÍ PRÁCE              |
| OBSAH:          | STUDIE - PŮDORYS 1NP                    |

|   |                  |
|---|------------------|
| FAKULTA<br>STAVEBNÍ<br>posazmého stavitelství | FORMÁT<br>2xA4   |
| DATUM<br>05/2023                              | STUPĚN PD<br>DPS |
| Č. VÝKRESU<br>02.                             | MEŘITKO<br>1:100 |

