


STUDIE - PŮDORYS 2NP

M 1:100

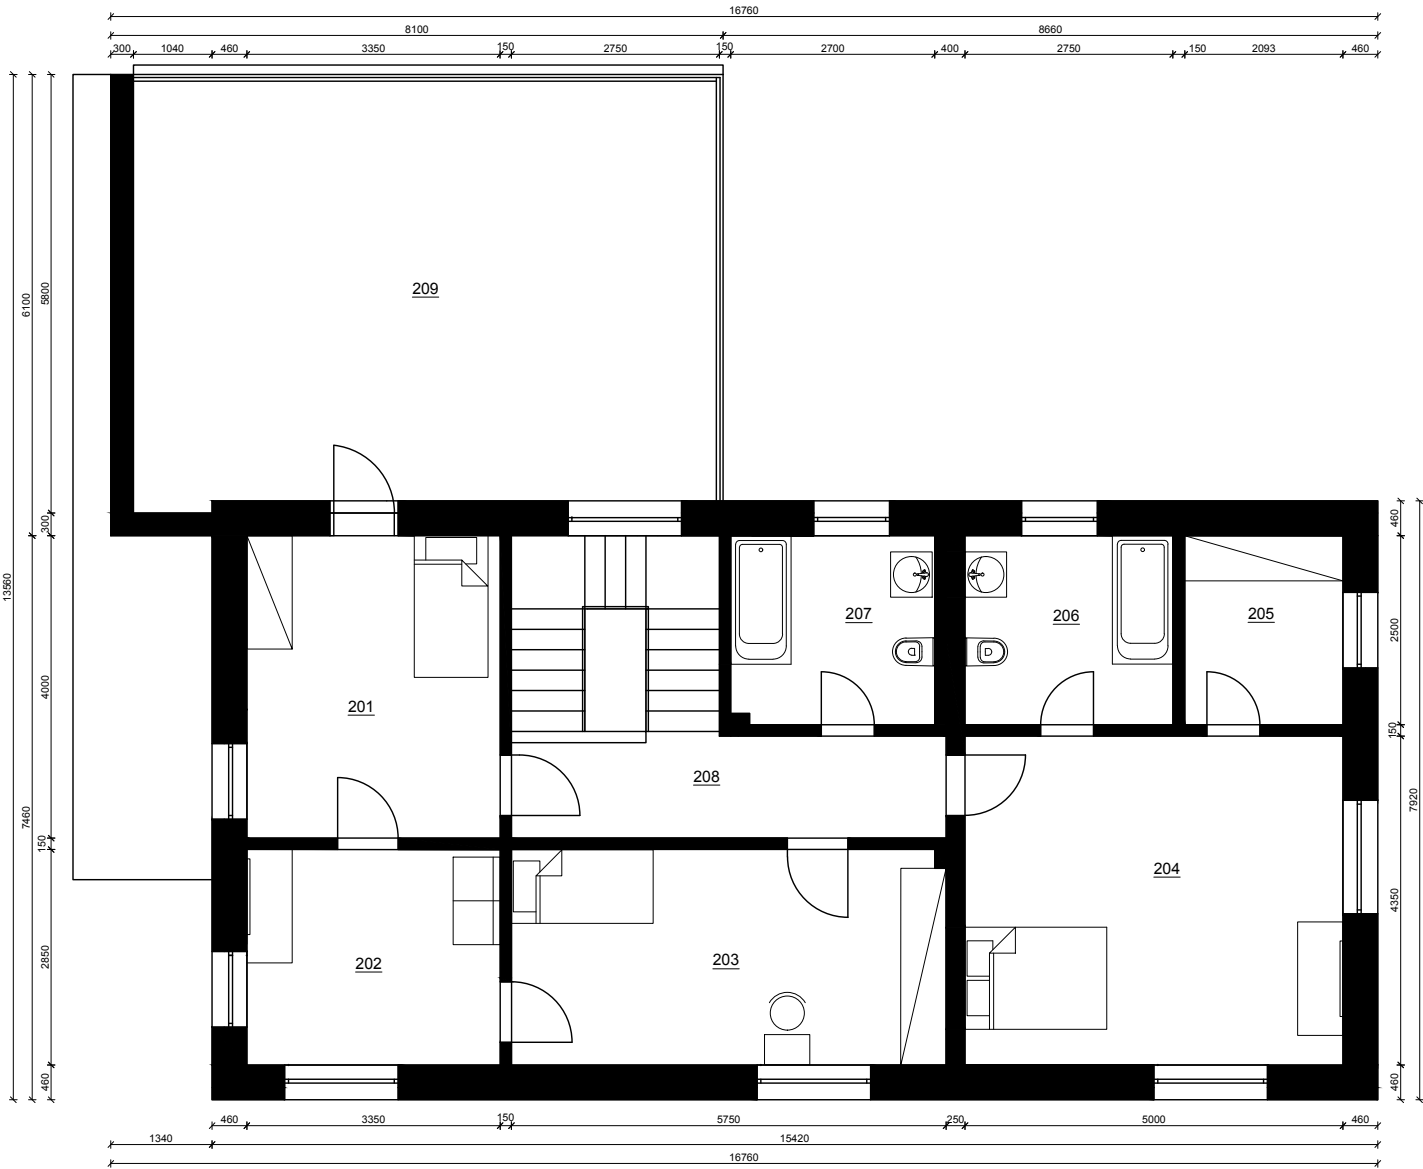

LEGENDA MÍSTNOSTÍ

OZN.	NÁZEV	PLOCHA [m²]	PODLAHA	OBKLAD
201	DĚTSKÝ POKOJ	13,3	LAMINÁTOVÁ PODLAHA	-
202	HERNA	8,9	LAMINÁTOVÁ PODLAHA	-
203	DĚTSKÝ POKOJ	16,1	LAMINÁTOVÁ PODLAHA	-
204	LOŽNICE	21,7	LAMINÁTOVÁ PODLAHA	-
205	ŠATNA	5,2	LAMINÁTOVÁ PODLAHA	-
206	KOUPELNA	6,9	KERAMICKÁ DLAŽBA	KERAMICKÝ OBKLAD
207	KOUPELNA	6,5	KERAMICKÁ DLAŽBA	KERAMICKÝ OBKLAD
208	CHODBA	15,1	KERAMICKÁ DLAŽBA	KERAMICKÝ OBKLAD
209	TERASA	44,2	KERAMICKÁ DLAŽBA	-

0.000 = 197.600 m.n.m. / B.p.v. / SOUŘADNICOVÝ SYSTÉM S-JTSK

PŘEDMĚT	BAKALÁŘSKÁ PRÁCE
VYPRACOVALA	KRISTÝNA HONZAKOVÁ
VEDOUČÍ PRÁCE	Ing. ROMANA BENEŠEŠOVÁ
STAVEBNÍK	MILAN STRATECKÝ
MÍSTO STAVBY	BRNO-CHRLICE, ŠROMOVA 1A, par. č. 318/2
NÁZEV STAVBY	RODINNÝ DŮM BRNO - CHRVICE
STAVEBNÍ OBJEKT	SO01 RODINNÝ DŮM S PROJEKČNÍ KANCELÁŘÍ
ČÁST	PŘÍPRAVNÉ A STUDIJNÍ PRÁCE
OBSAH:	STUDIE - PŮDORYS 2NP

FAKULTA STAVEBNÍ pozemního stavitelství	FORMÁT 2xA4
DATUM 05/2023	STUPEŇ PD DPS
Č. VÝKRESU 03.	

