
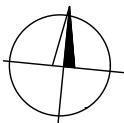



STUDIE - SESTAVA STROPNÍCH DÍLCŮ NAD 1NP  
M 1:100

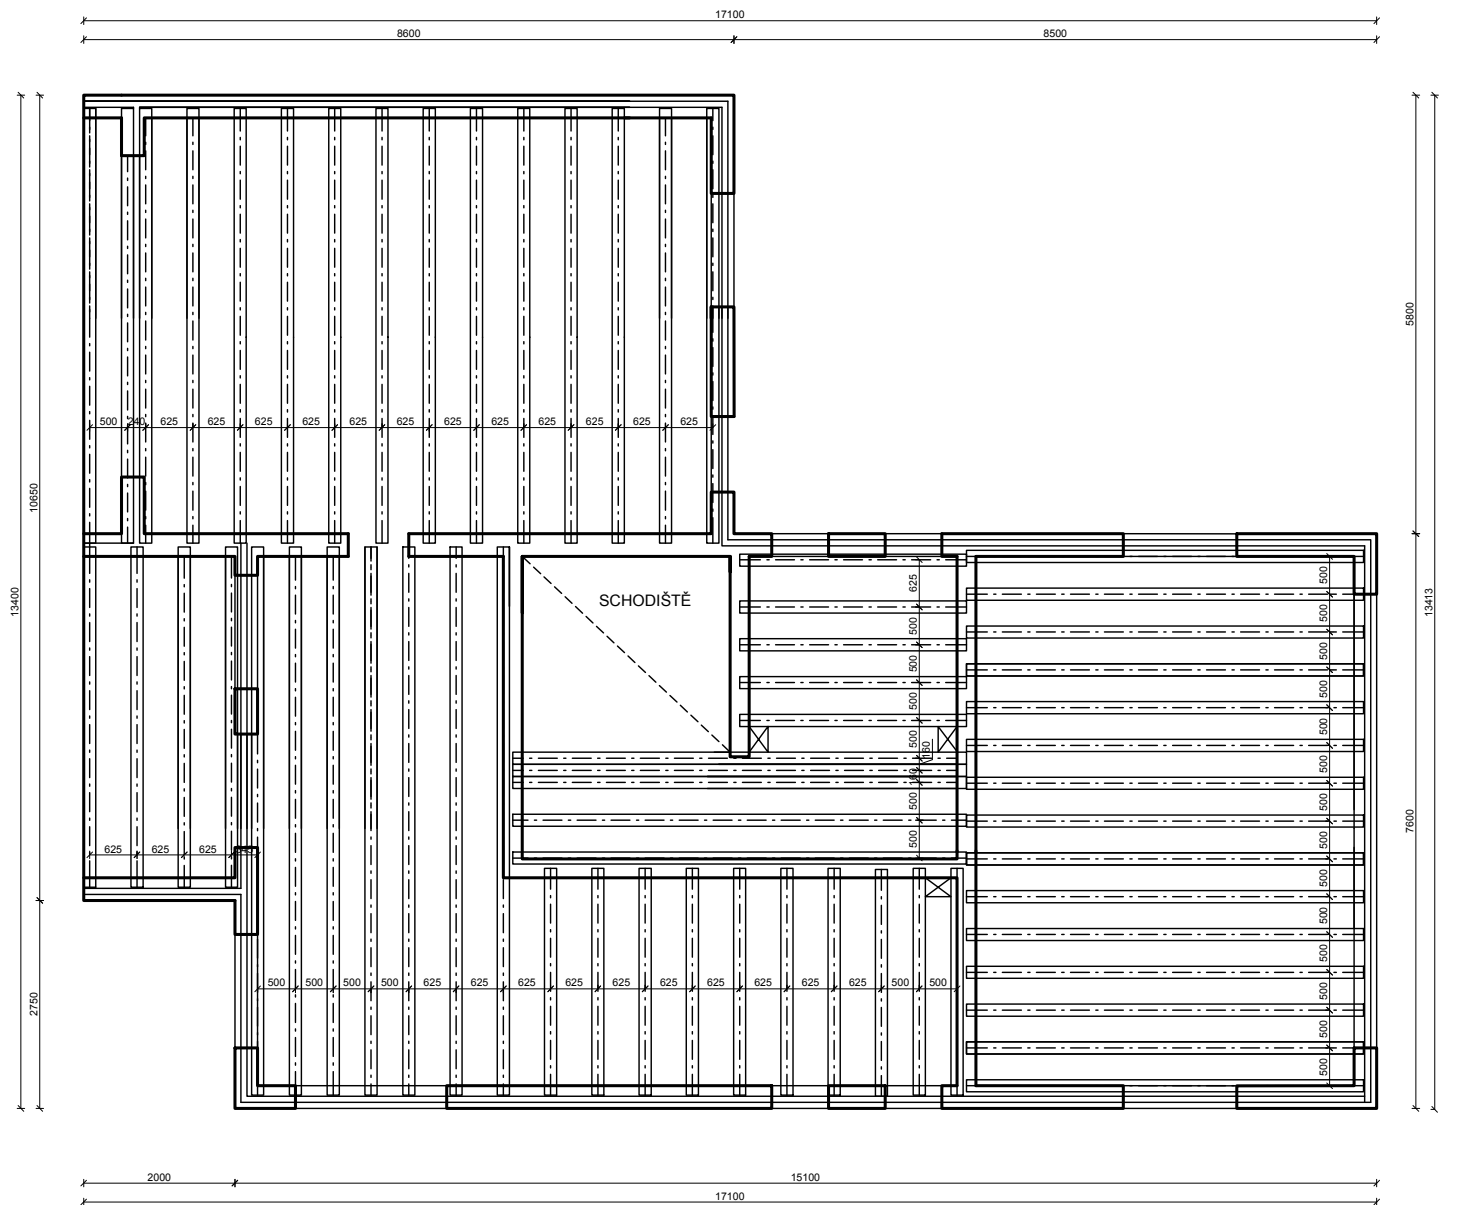

0.000 = 197.600 m.p.m. B.p.v. / SOUŘADNICOVÝ SYSTÉM S-JTSK			 <b>FAKULTA</b> <b>STAVEBNÍ</b> <small>Ústav</small> <small>pozemního stavitelství</small>	
PŘEDMĚT	BAKALÁŘSKÁ PRÁCE			
VYPRACOVALA	KRISTYNA HONZÁKOVÁ			
VEDOUČÍ PRÁCE	Ing. ROMANA BENEŠEVÁ			
STAVEBNÍK	MILAN STRATECKÝ			
MÍSTO STAVBY	BRNO-CHRLICE, ŠROMOVA 1A, par. č. 318/2			
NÁZEV STAVBY	RODINNÝ DŮM BRNO - CHRILICE			
STAVEBNÍ OBJEKT	SO01 RODINNÝ DŮM S PROJEKČNÍ KANCELÁŘÍ		FORMÁT	1xA4
ČÁST	PŘÍPRAVNÉ A STUDIJNÍ PRÁCE		DATUM	05/2023
OBSAH:	STUDIE - SESTAVA STROPNÍCH DÍLCŮ NAD 1NP		STUPEŇ PD	DPS
			MĚŘÍTKO	Č. VÝKRESU
			1:100	07.