


KOORDINAČNÍ SITUAČNÍ VÝKRES
 M 1:200

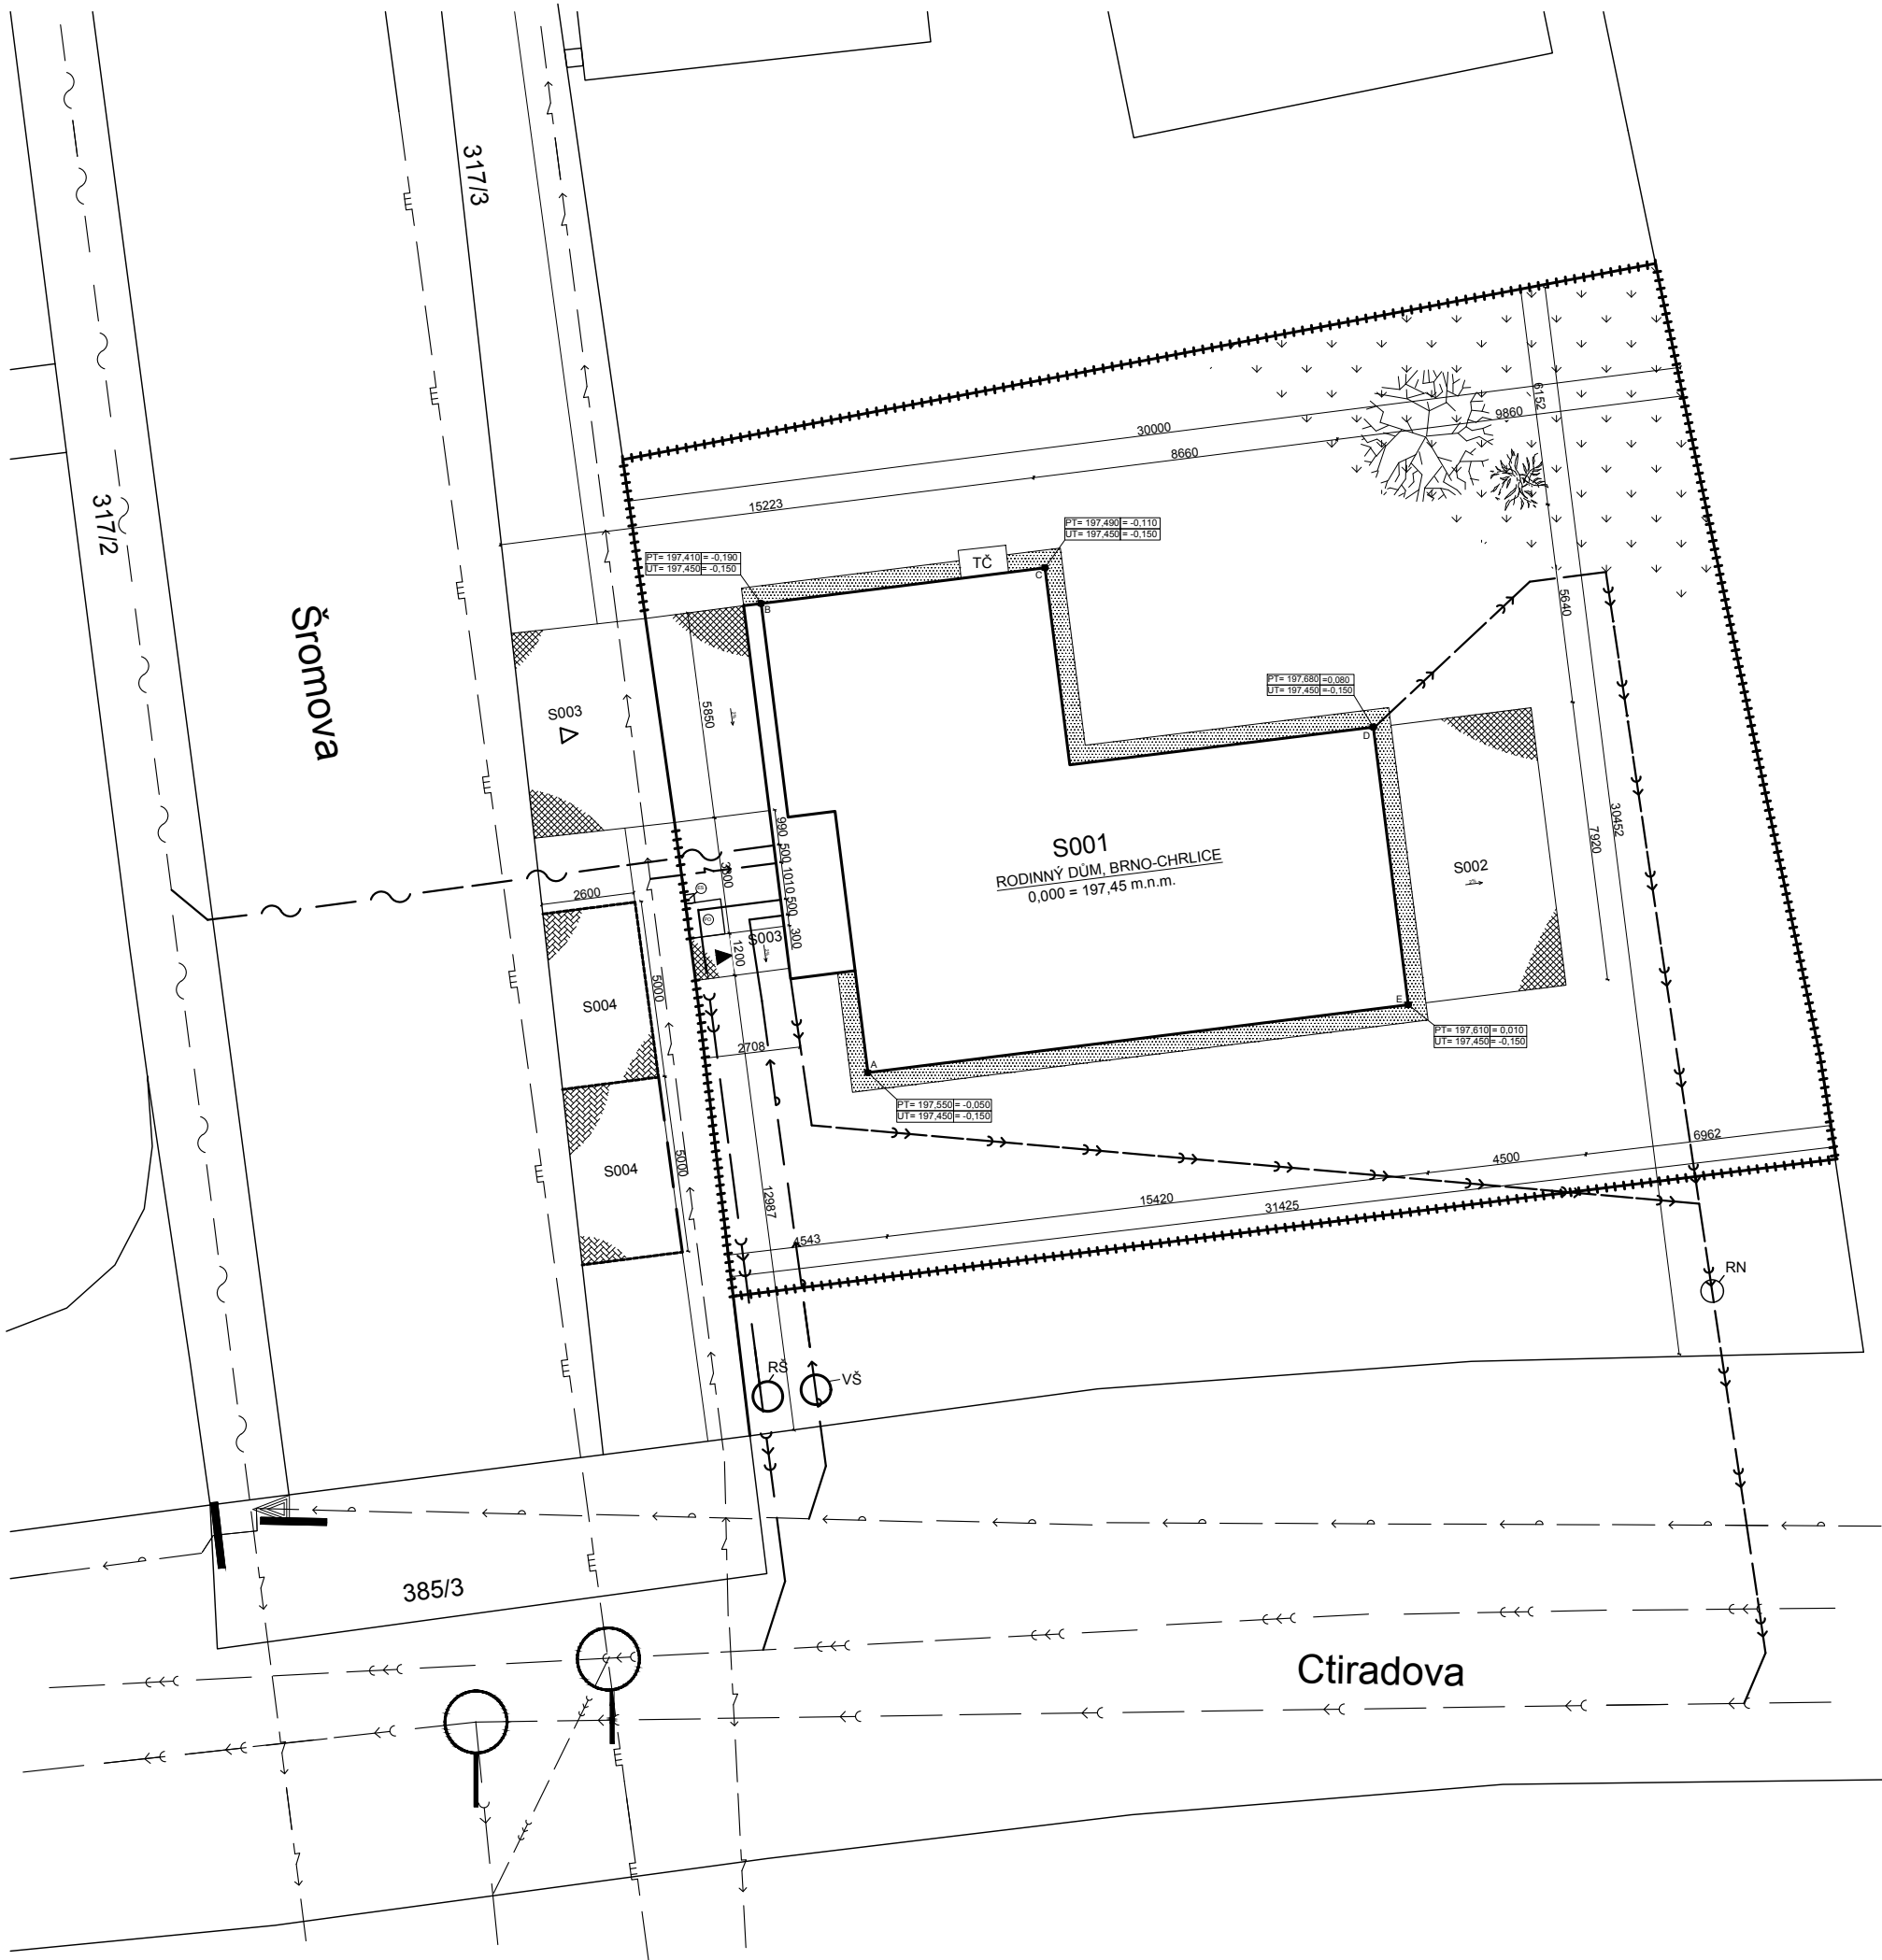

LEGENDA STÁVAJÍCÍCH SÍTÍ

	KANALIZACE SPLAŠKOVÁ DN300
	SILOVÉ VEDENÍ NÍZKÉHO NAPĚTÍ
	SDĚLOVACÍ KABELY
	VODOVODNÍ PŘÍPOJKA DN150
	KANALIZAČNÍ PŘÍPOJKA DEŠŤOVÁ DN500

LEGENDA PŘÍPOJEK INŽENÝRSKÝCH SÍTÍ

	KANALIZACE DN500
	SILOVÉ VEDENÍ NÍZKÉHO NAPĚTÍ
	SDĚLOVACÍ KABELY
	VODOVODNÍ PŘÍPOJKA DN150
	KANALIZAČNÍ PŘÍPOJKA DEŠŤOVÁ DN500

LEGENDA ZNAČEK

	PROSTOR PRO ULOŽENÍ ODPADU
	VENKOVNÍ ELEKTROMĚROVÝ ROZVADĚČ
	RETENČNÍ NÁDRŽ NA DEŠŤOVOU VODU
	REVIZNÍ ŠACHTA
	VODOMĚRNÁ ŠACHTA -m
	HLAVNÍ VSTUP DO BUDOVY
	VJEZD DO GARÁŽE
	OPLOCENÍ POZEMKU

LEGENDA VÝŠKOVÝCH BODŮ

BOD	PT	UT	X	Y
A	197,55	197,45	1167958,09	595744,22
B	197,41	197,45	1167944,77	595746,03
C	197,49	197,45	1167945,00	595739,35
D	197,68	197,45	1167949,37	595729,23
E	197,61	197,45	1167957,24	595728,11

LEGENDA OBJEKTŮ A TERÉNNÍCH ÚPRAV


- S001 - RODINNÝ DŮM
 S002 - ZPEVNĚNÁ PLOCHA - TERASA, BETONOVÁ DLAŽBA BEST BEATON - 6mm
 S003 - ZPEVNĚNÁ PLOCHA - PŘÍJEZDOVÁ CESTA A CHODNÍK K OBJEKTU, BETONOVÁ DLAŽBA BEST BEATON - 8mm
 S004 - ZPEVNĚNÁ PLOCHA - PARKOVIŠTĚ, ZÁMKOVÁ DLAŽBA


DOPLŇUJÍCÍ INFORMACE

STAVBA: RODINNÝ DŮM S PROVOZOVNOU	1009,33 m ²
PLOHA STAVEBNÍHO POZEMKU:	179,96 m ²
ZASTAVĚNÁ PLOCHA POZEMKU:	123,06 m ²
PLOCHA ZPEVNĚNÝCH PLOCH:	318/2
PARCELNÍ ČÍSLO:	+7,250 m
VÝŠKA OBJEKTU VČETNĚ ATIKY NAD UT:	2
POČET NADZEMNÍCH PODLAŽÍ:	1
POČET PODZEMNÍCH PODLAŽÍ:	

POZNÁMKY:

DEŠŤOVÉ POTRUBÍ JE VEDENO PODÉL OBJEKTU V
 OCELOVÉ CHRÁNIČCE, VEDENÝ DO RETENČNÍ
 NÁDRŽE

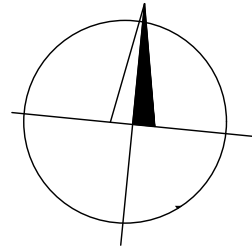

0.000 = 197.600 m n.m., B.p.v. / SOUŘADNICOVÝ SYSTÉM S-JTSK					
PŘEDMĚT	BAKALÁRSKÁ PRÁCE				FAKULTA STAVEBNÍ stav pozemního stavitelství
VYPRACOVALA	KRISTÝNA HONZÁKOVÁ				
VEDOUCÍ PRÁCE	Ing. ROMANA BENEŠEVÁ				
STAVEBNÍK	MILAN STRATECKÝ				
MÍSTO STAVBY	BRNO-CHRLICE, ŠROMOVA 1A, par. č. 318/2				
NÁZEV STAVBY	RODINNÝ DŮM BRNO - CHRLICE				
				FORMÁT	4xA4
STAVEBNÍ OBJEKT	S001 RODINNÝ DŮM S PROJEKČNÍ KANCELÁŘÍ			DATUM	01/2023
ČÁST	C. SITUAČNÍ VÝKRESY			STUPEŇ PD	DPS
OBSAH:	KOORDINAČNÍ SITUAČNÍ VÝKRES			MEŘÍTKO 1:200	Č. VÝKRESU C.3.