


PŮDORYS 1S
M 1:50

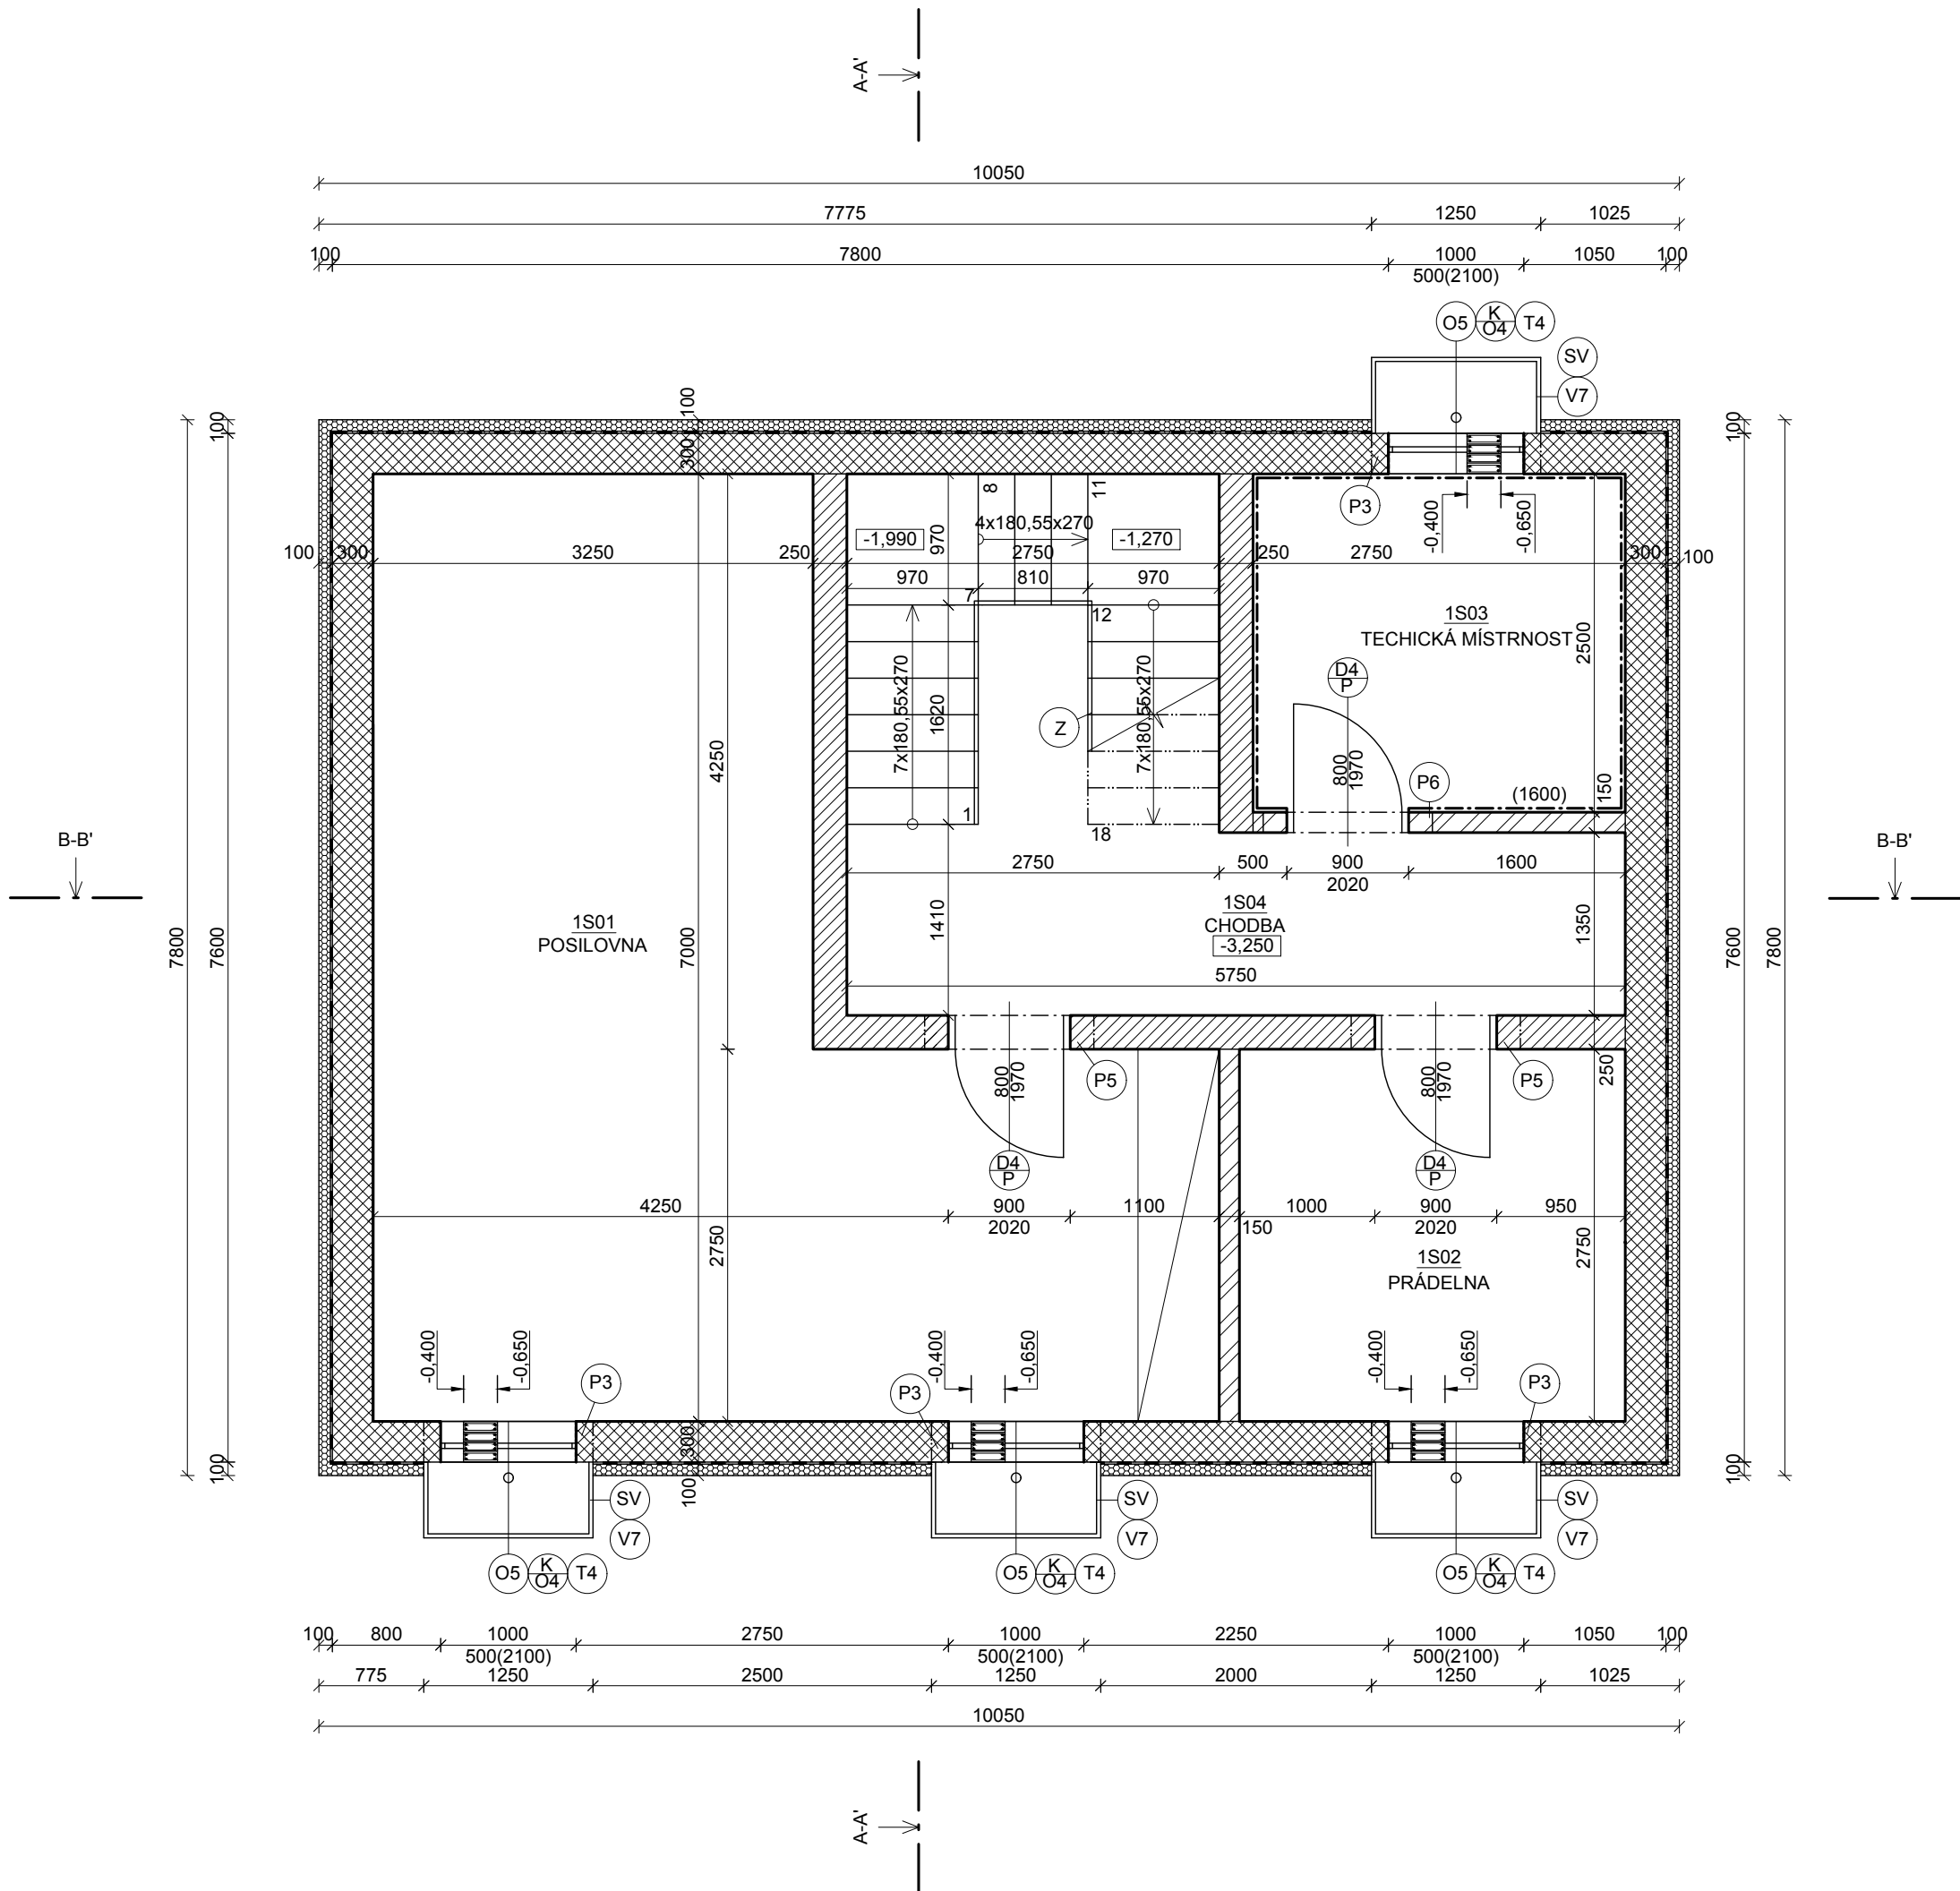

LEGENDA MÍSTNOSTÍ

OZN.	NÁZEV	PLOCHA [m²]	PODLAHA	OBKLAD
1S01	POSILOVNA	31	PVC	-
1S02	PRÁDELNA	7,8	KERAMICKÁ DLAŽBA	-
1S03	TECHNICKÁ MÍSTNOST	6,9	KERAMICKÁ DLAŽBA	KERAMICKÝ OBKLAD
1S04	CHODBA	15,1	KERAMICKÁ DLAŽBA	-

LEGENDA MATERIÁLU

	OBVODOVÉ NOSNÉ ZDIVO POROTHERM 30 PROFÍ, tl. 300mm, ZDĚNÉ NA TENKOVrstvou MALTU POROTHERM PROFÍ
	VNITŘNÍ NOSNÉ ZDIVO POROTHERM 24 PROFÍ, tl. 240mm, ZDĚNÉ NA TENKOVrstvou MALTU POROTHERM PROFÍ
	VNITŘNÍ NENOSNÉ ZDIVO POROTHERM 14 PROFÍ, tl. 140 mm, ZDĚNÉ NA TENKOVrstvou MALTU POROTHERM PROFÍ
	TEPELNÁ IZOLACE ISOVER EPS SOKL 3000, tl. 100mm, $\lambda=0,035\text{ W.m}^{-1}\text{.K}^{-1}$
	HYDROIZOLAČNÍ ASFALTOVÝ PÁS

VÝPIS PŘEKLADŮ:

OZN.	NÁZEV	DĚLKA [mm]	POČET
P6	KERAMICKÝ NOSNÝ PŘEKlad POROTHERM KP 11,5 A 14,5	1250	1
P5	KERAMICKÝ NOSNÝ PŘEKlad POROTHERM KP 7	1250	2
P3	KERAMICKÝ NOSNÝ PŘEKlad POROTHERM KP 7	1250	4


LEGENDA ZNAČENÍ:

- SV SKLEPNÍ SVĚTLÍK ACO ALLROUND 1250x1000x400 mm
- Ox OZNAČENÍ OKEN - VIZ PŘÍLOHA SPECIFIKACE OTVORŮ
- Kx KLEMPÍŘSKÉ VÝROBK Y - VIZ PŘÍLOHA SPECIFIKACE KLEMPÍŘSKÝCH VÝROBKŮ
- Tx TESAŘSKÉ VÝROBK Y - VIZ PŘÍLOHA SPECIFIKACE TESAŘSKÝCH VÝROBKŮ
- Z INTERIÉROVÉ ZÁBRADLÍ, VÝŠKA 1000 mm

POZNÁMKY:

- SCHODIŠTĚ ŽELEZOBETONOVÉ MONOLITICKÉ
- ZÁBRADLÍ KOTVENO DO SCHODIŠTOVÉHO STUPNĚ

0.000 = 197.600 m n.m., B.p.v. / SOUŘADNICOVÝ SYSTÉM S-JTSK

PŘEDMĚT	BAKALÁŘSKÁ PRÁCE			FAKULTA STAVEBNÍ	
VYPRACOVALA	KRISTÝNA HONZÁKOVÁ			stav	
VEDOUCÍ PRÁCE	Ing. ROMANA BENEŠEVÁ			pozemního stavitelství	
STAVEBNÍK	MILAN STRATECKÝ				
MÍSTO STAVBY	BRNO-CHRLICE, ŠROMOVA 1A, par. č. 318/2				
NÁZEV STAVBY	RODINNÝ DŮM BRNO - CHRLICE				
STAVEBNÍ OBJEKT	SO01 RODINNÝ DŮM S PROJEKČNÍ KANCELÁŘÍ		FORMÁT	8xA4	
ČÁST	D.1.1 - ARCHITEKTONICKO-STAVEBNÍ ŘEŠENÍ		DATUM	05/2023	
OBSAH:	PŮDORYS 1S		STUPEŇ PD	DPS	
			MEŘITKO 1:50	Č. VÝKRESU D1.1.01	