



POHLED ZÁPADNÍ

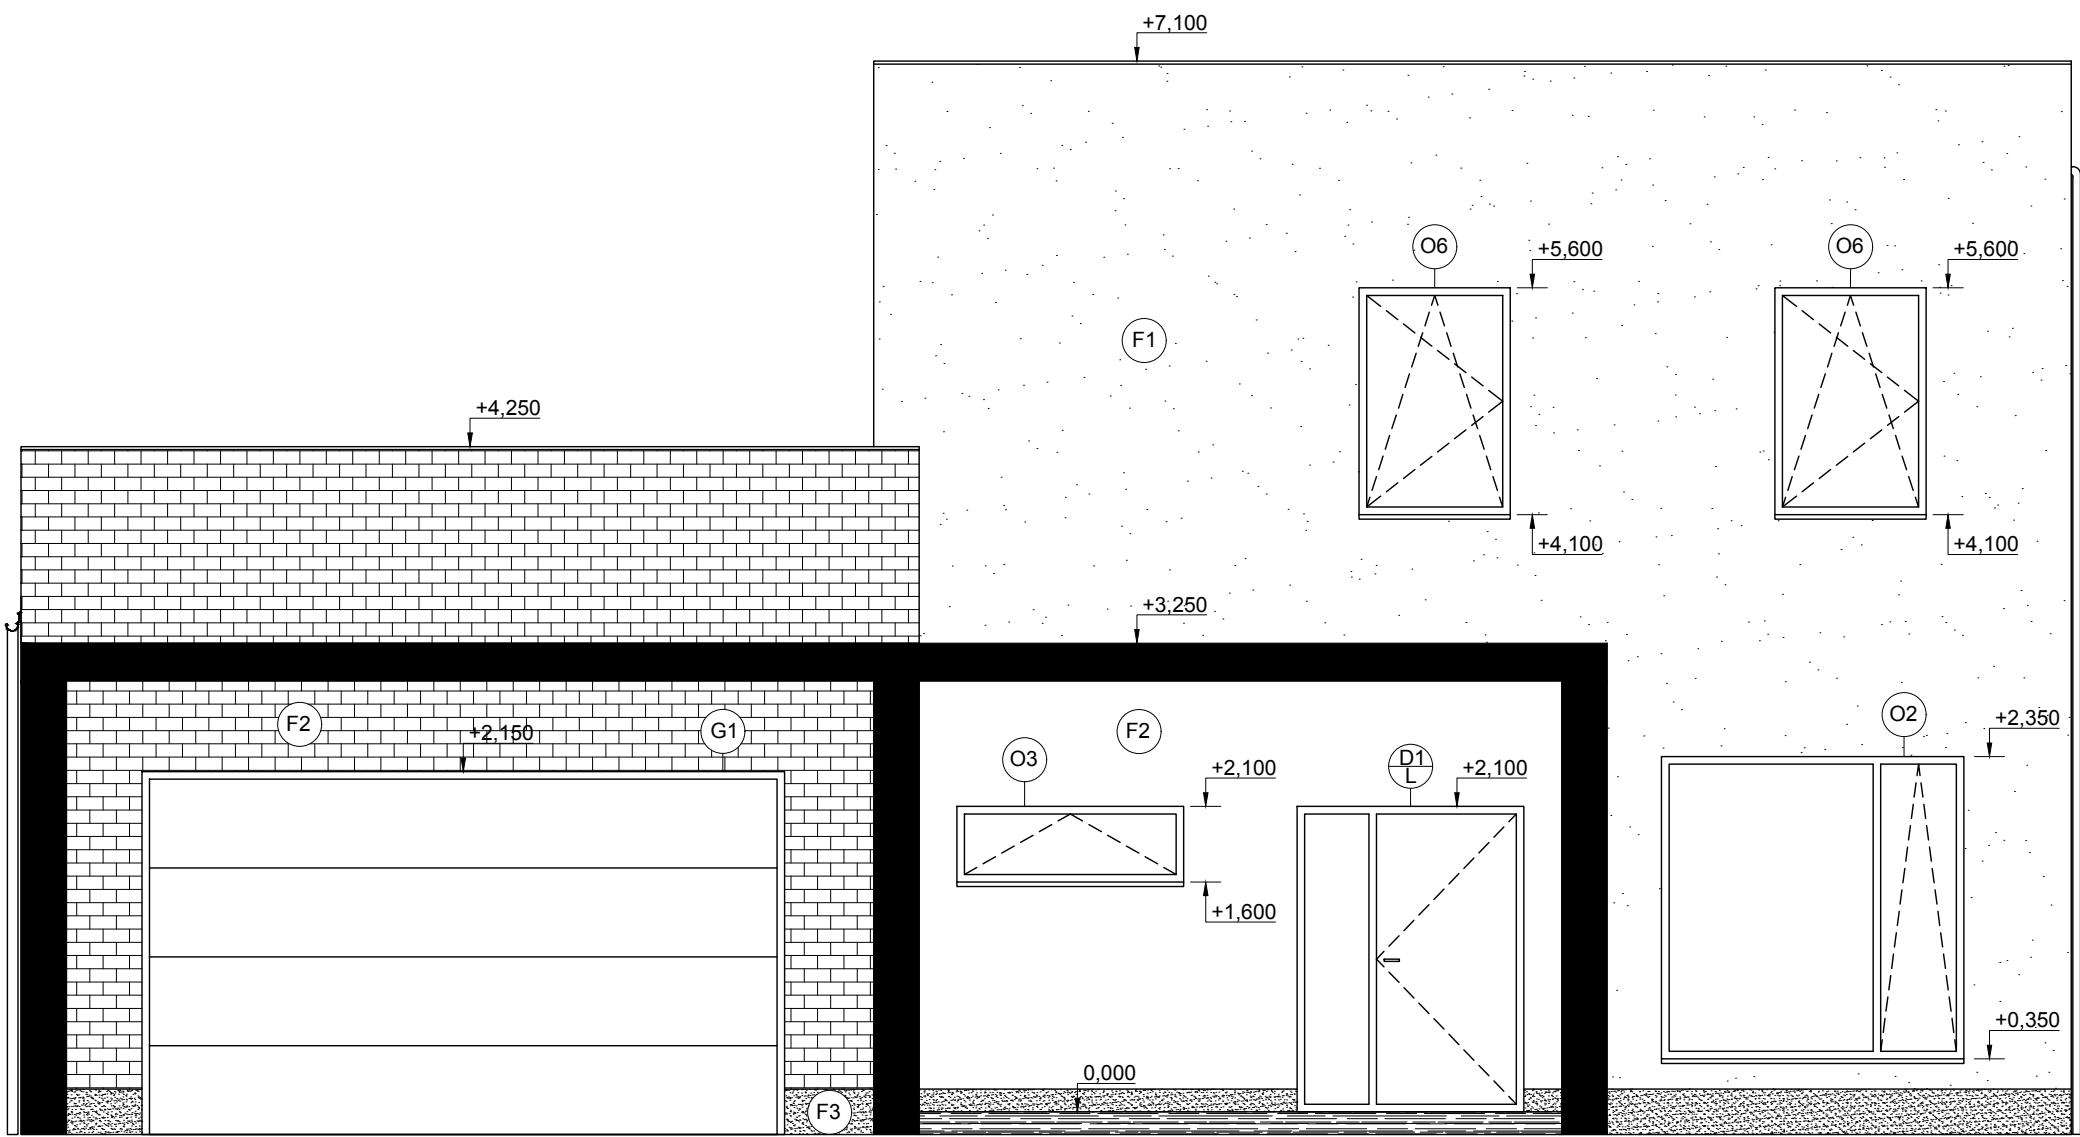

LEGENDA ZNAČENÍ:

- $\frac{Dx}{x}$ OZNAČENÍ DVEŘÍ - VIZ SPECIFIKACE VÝPISU DVEŘNÍCH OTVORŮ
- $\frac{Ox}{x}$ OZNAČENÍ OKEN - VIZ SPECIFIKACE OKENNÍCH OTVORŮ
- G1 GARÁŽOVÉ VRATA LOMAX 4250x2000 mm
- F1 FASÁDNÍ OMÍTKA BAUMIX, BARVA ŠEDÁ
- F2 OBKLAD, BARVA SVĚTLE HNĚDA
- F3 KAMÍNKOVÁ OMÍTKA, BARVA TMAVĚ ŠEDÁ

POHLED JIŽNÍ

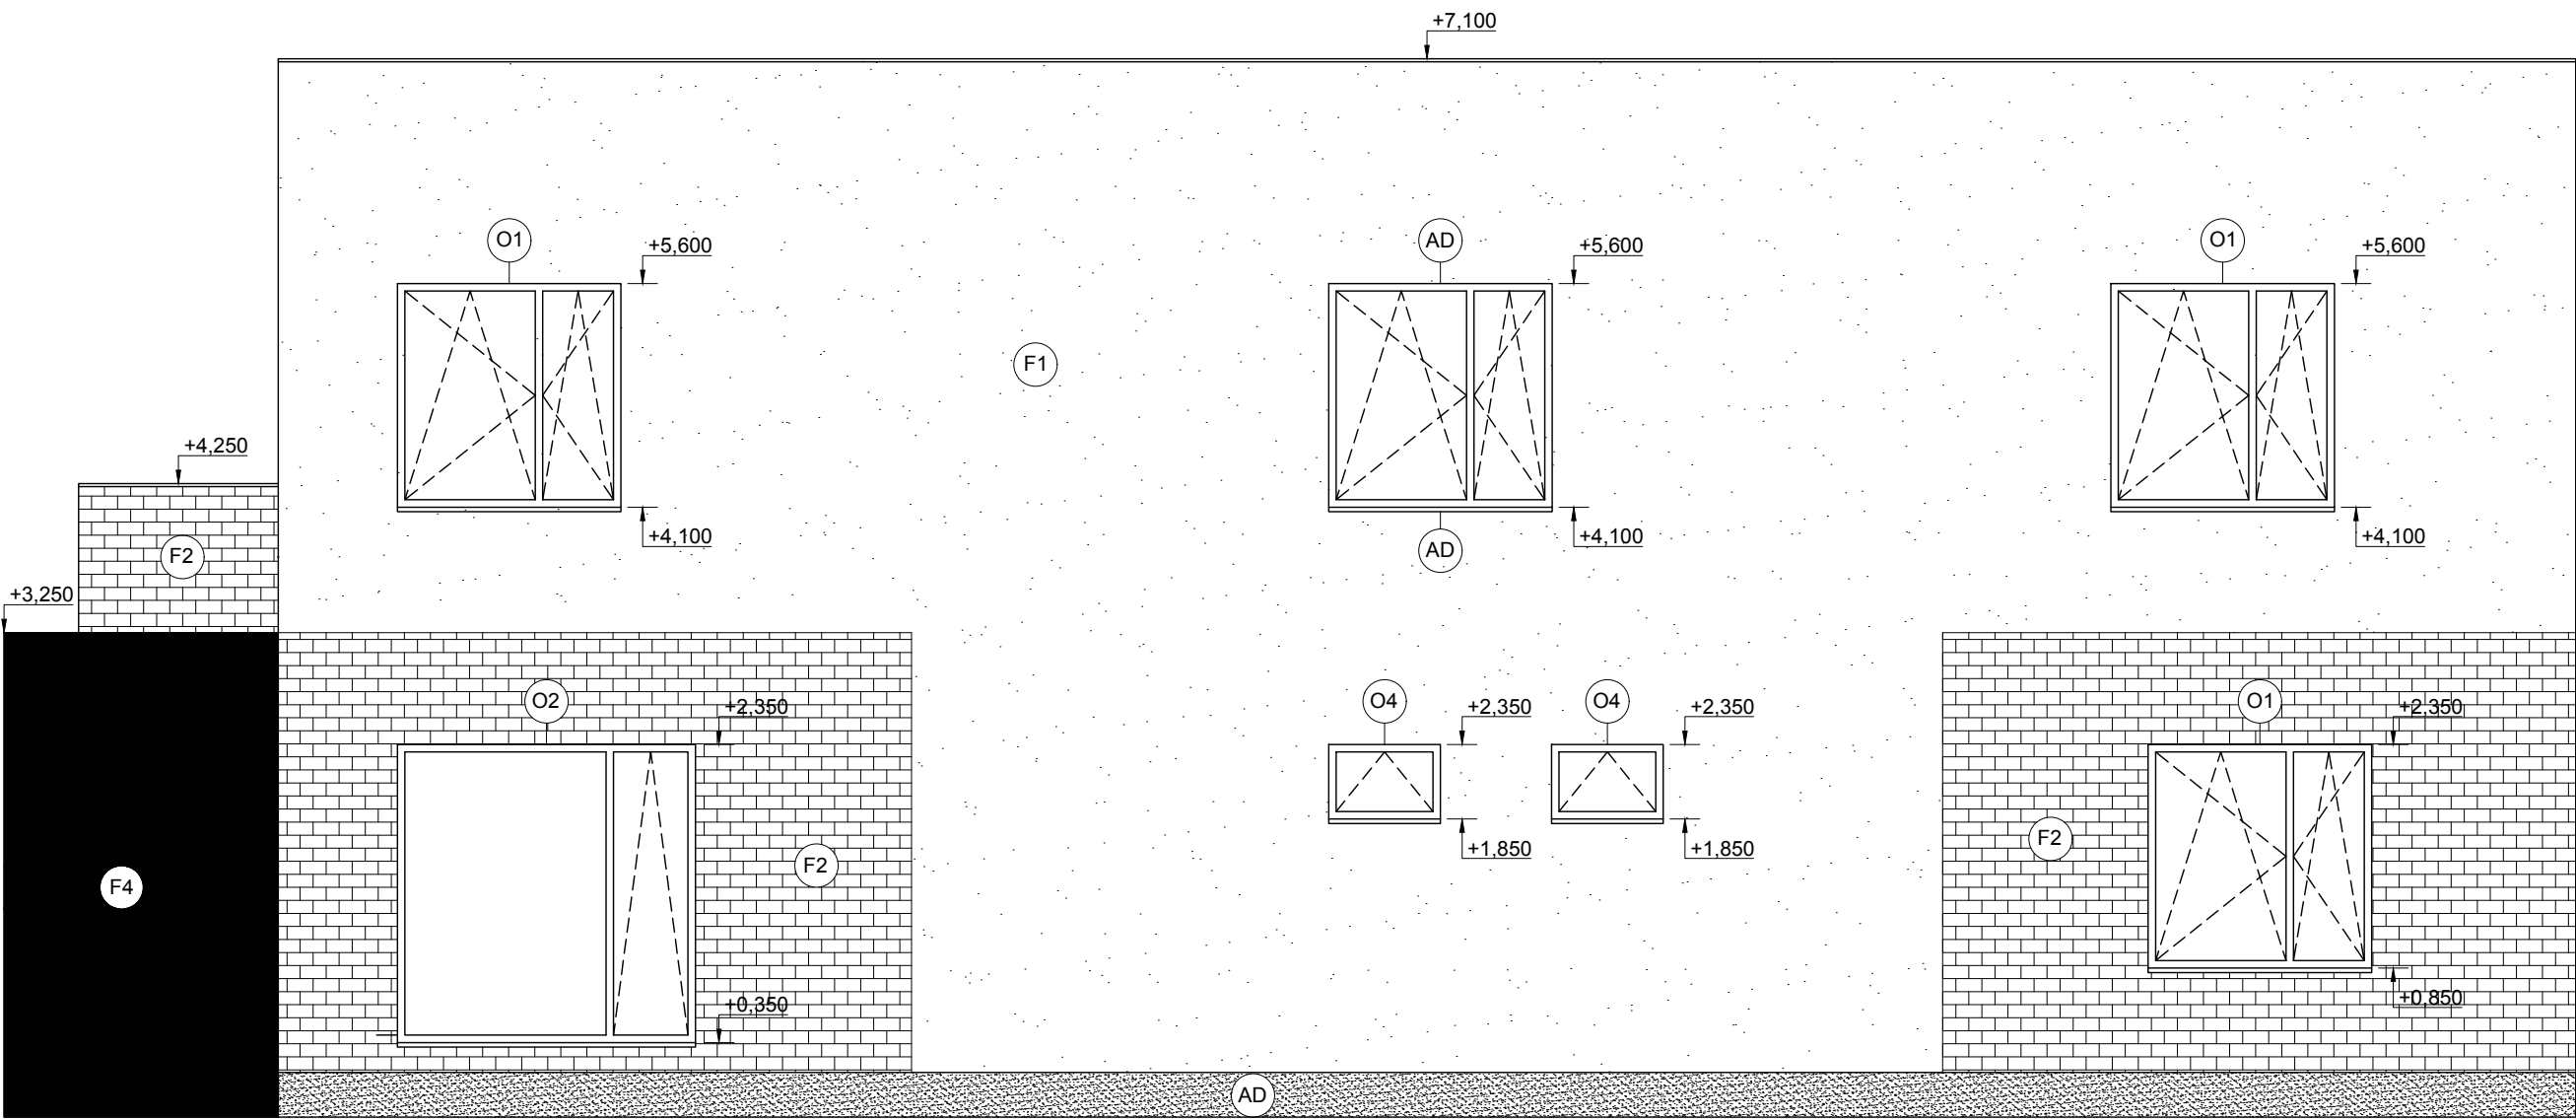

0.000 = 197.600 m n.m., B.p.v. / SOUŘADNICOVÝ SYSTÉM S-JTSK

PŘEDMĚT	BAKALÁŘSKÁ PRÁCE		<div><div></div><div>FAKULTA</div><div>STAVEBNÍ <small>ústav</small></div><div>pozemního stavitelství</div></div>			
VYPRACOVALA	KRISTÝNA HONZÁKOVÁ					
VEDOUcí PRÁCE	Ing. ROMANA BENEŠEVÁ					
STAVEBNÍK	MILAN STRATECKÝ					
MÍSTO STAVBY	BRNO-CHRLICE, ŠROMOVA 1A, par. č. 318/2					
NÁZEV STAVBY	RODINNÝ DŮM BRNO - CHRLICE					
STAVEBNÍ OBJEKT	SO01 RODINNÝ DŮM S PROJEKČNÍ KANCELÁŘÍ		FORMÁT	4xA4		
ČÁST	D.1.1 - ARCHITEKTONICKO-STAVEBNÍ ŘEŠENÍ		DATUM	05/2023		
OBSAH:	POHLEDY		STUPEŇ PD	DPS		
			MEŘÍTKO 1:50	Č. VÝKRESU D1.1.06		