


KOORDINAČNÍ SITUAČNÍ VÝKRES
M 1:200

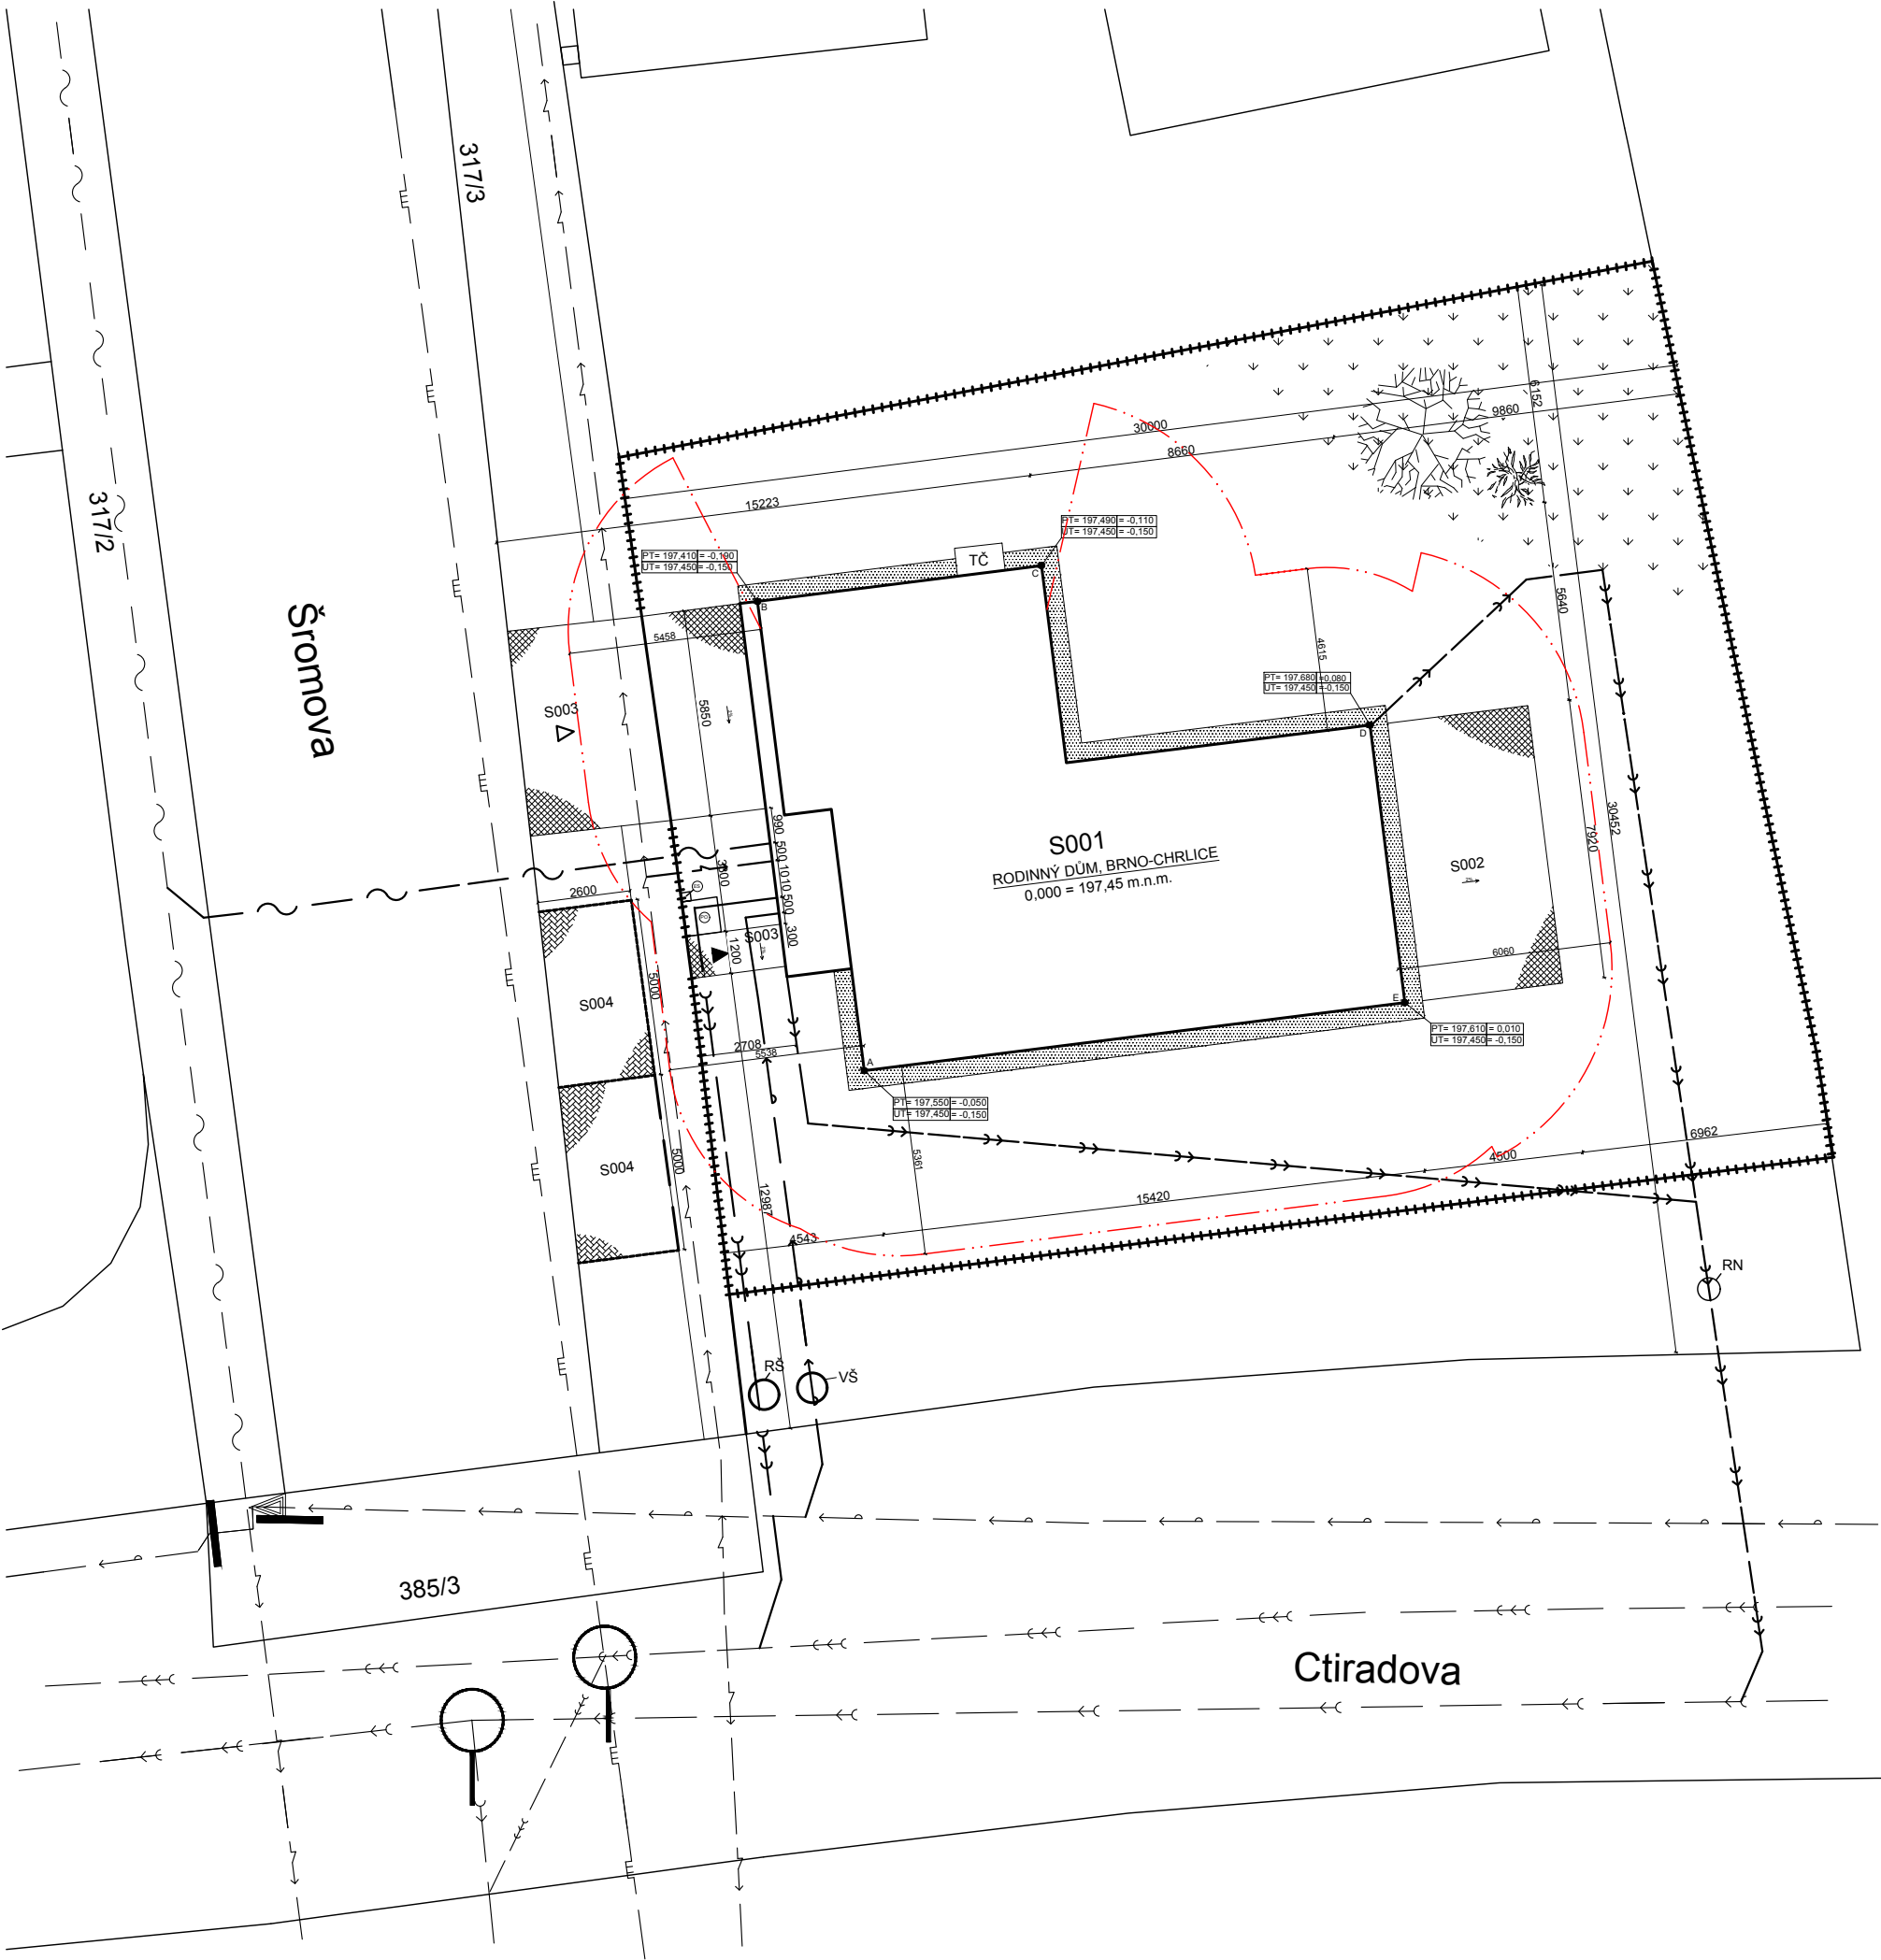

LEGENDA STÁVAJÍCÍCH SÍTÍ

- >— KANALIZACE SPLAŠKOVÁ DN300
—>— SILOVÉ VEDENÍ NÍZKÉHO NAPĚTÍ
—>— SDĚLOVACÍ KABELY
—>— VODOVODNÍ PŘÍPOJKA DN150
—>— KANALIZAČNÍ PŘÍPOJKA DEŠŤOVÁ DN500

LEGENDA PŘÍPOJEK INŽENÝRSKÝCH SÍTÍ

- >— KANALIZACE DN500
—>— SILOVÉ VEDENÍ NÍZKÉHO NAPĚTÍ
—>— SDĚLOVACÍ KABELY
—>— VODOVODNÍ PŘÍPOJKA DN150
—>— KANALIZAČNÍ PŘÍPOJKA DEŠŤOVÁ DN500

LEGENDA ZNAČEK

- PO PROSTOR PRO ULOŽENÍ ODPADU
ES VENKOVNÍ ELEKTROMĚROVÝ ROZVADĚČ
RN RETENČNÍ NÁDRŽ NA DEŠŤOVOU VODU
RŠ REVIZNÍ ŠACHTA
VŠ VODOMĚRNÁ ŠACHTA -m
▲ HLAVNÍ VSTUP DO BUDOVY
△ VJEZD DO GARÁŽE
++++ OPLOCENÍ POZEMKU

LEGENDA VÝŠKOVÝCH BODŮ

BOD	PT	UT	X	Y
A	197,55	197,45	1167958,09	595744,22
B	197,41	197,45	1167944,77	595746,03
C	197,49	197,45	1167945,00	595739,35
D	197,68	197,45	1167949,37	595729,23
E	197,61	197,45	1167957,24	595728,11

LEGENDA OBJEKTŮ A TERÉNNÍCH ÚPRAV


- S001 - RODINNÝ DŮM
S002 - ZPEVNĚNÁ PLOCHA - TERASA, BETONOVÁ DLAŽBA BEST BEATON - 6mm
S003 - ZPEVNĚNÁ PLOCHA - PŘÍJEZDOVÁ CESTA A CHODNÍK K OBJEKTU, BETONOVÁ DLAŽBA BEST BEATON - 8mm
S004 - ZPEVNĚNÁ PLOCHA - PARKOVIŠTĚ, ZÁMKOVÁ DLAŽBA

DOPLŇUJÍCÍ INFORMACE

- STAVBA: RODINNÝ DŮM S PROVOZOVNOU
PLOHA STAVEBNÍHO POZEMKU: 1009,33 m²
ZASTAVĚNÁ PLOCHA POZEMKU: 179,96 m²
PLOCHA ZPEVNĚNÝCH PLOCH: 123,06 m²
PARCELNÍ ČÍSLO: 318/2
VÝŠKA OBJEKTU VČETNĚ ATIKY NAD UT: +7,250 m
POČET NADZEMNÍCH PODLAŽÍ: 2
POČET PODZEMNÍCH PODLAŽÍ: 1

POZNÁMKY:

DEŠŤOVÉ POTRUBÍ JE VEDENO PODÉL OBJEKTU V
OCELOVÉ CHRÁNICI, VEDENÝ DO RETENČNÍ
NÁDRŽE

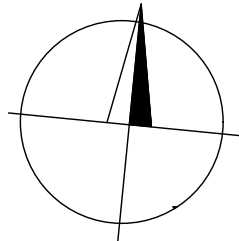

0.000 = 197.600 m n.m., B.p.v. / SOUŘADNICOVÝ SYSTÉM S-JTSK

PŘEDMĚT	BAKALÁŘSKÁ PRÁCE			FAKULTA	
VYPRACOVALA	KRISTÝNA HONZÁKOVÁ			STAVEBNÍ	ústav
VEDOUCÍ PRÁCE	Ing. ROMANA BENEŠEVÁ			pozemního stavitelství	
STAVEBNÍK	MILAN STRATECKÝ				
MÍSTO STAVBY	BRNO-CHRLICE, ŠROMOVA 1A, par. č. 318/2				
NÁZEV STAVBY	RODINNÝ DŮM BRNO - CHRLICE				
STAVEBNÍ OBJEKT	SO01 RODINNÝ DŮM S PROJEKČNÍ KANCELÁŘÍ		FORMÁT	4xA4	
ČÁST	C. SITUAČNÍ VÝKRESY		DATUM	01/2023	
OBSAH:			STUPEŇ PD	DPS	
	KOORDINAČNÍ SITUAČNÍ VÝKRES		MEŘITKO	Č. VÝKRESU	
			1:200	D.1.3.01	