



POHLED VÝCHODNÍ

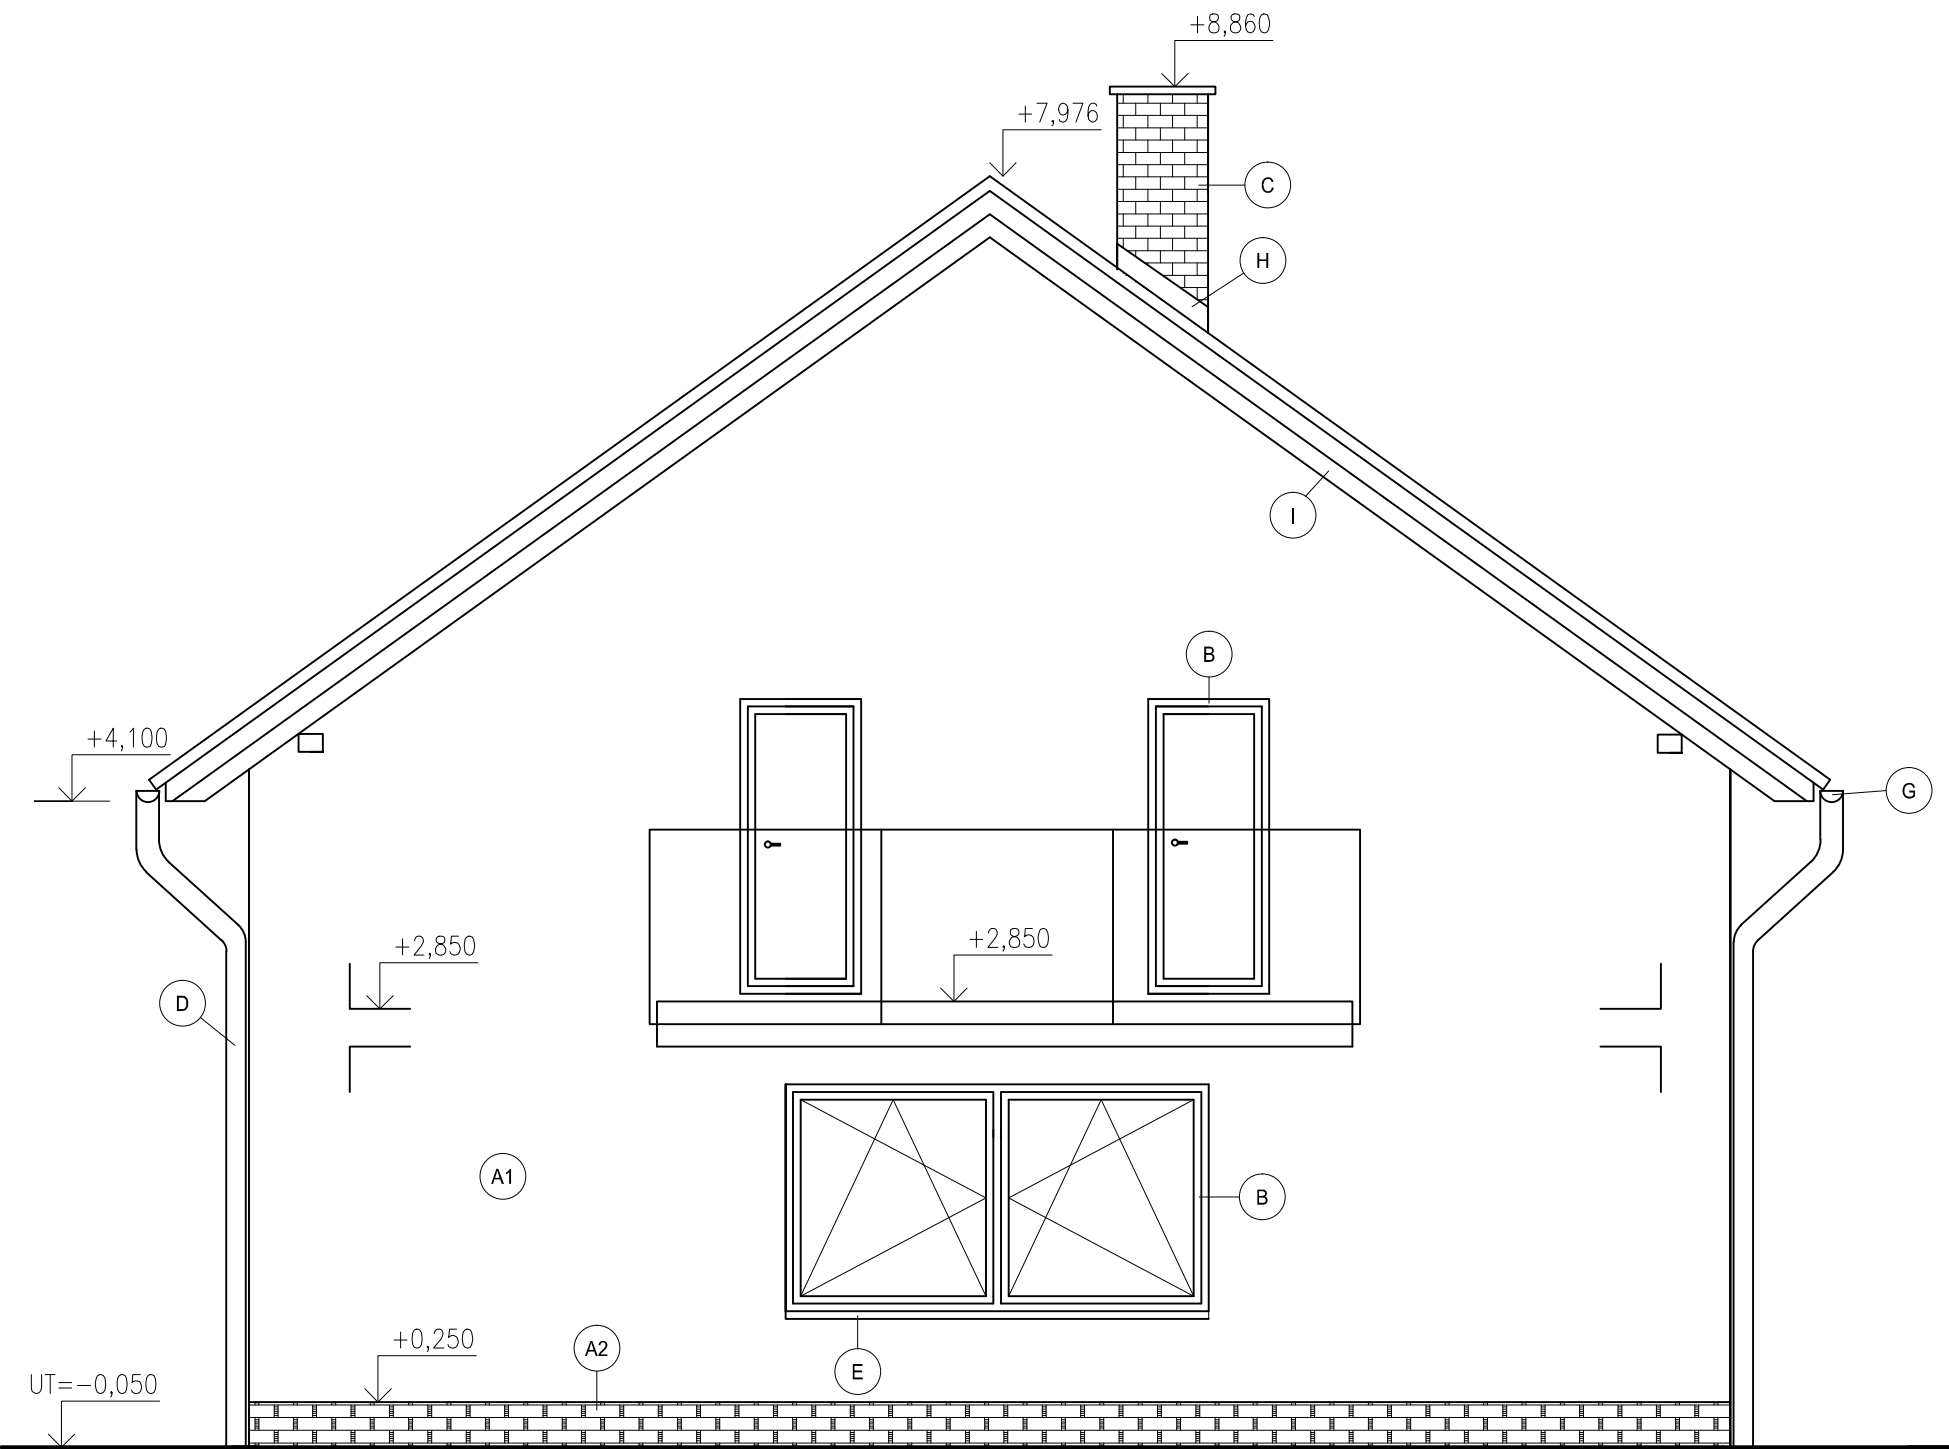


POHLED JIŽNÍ

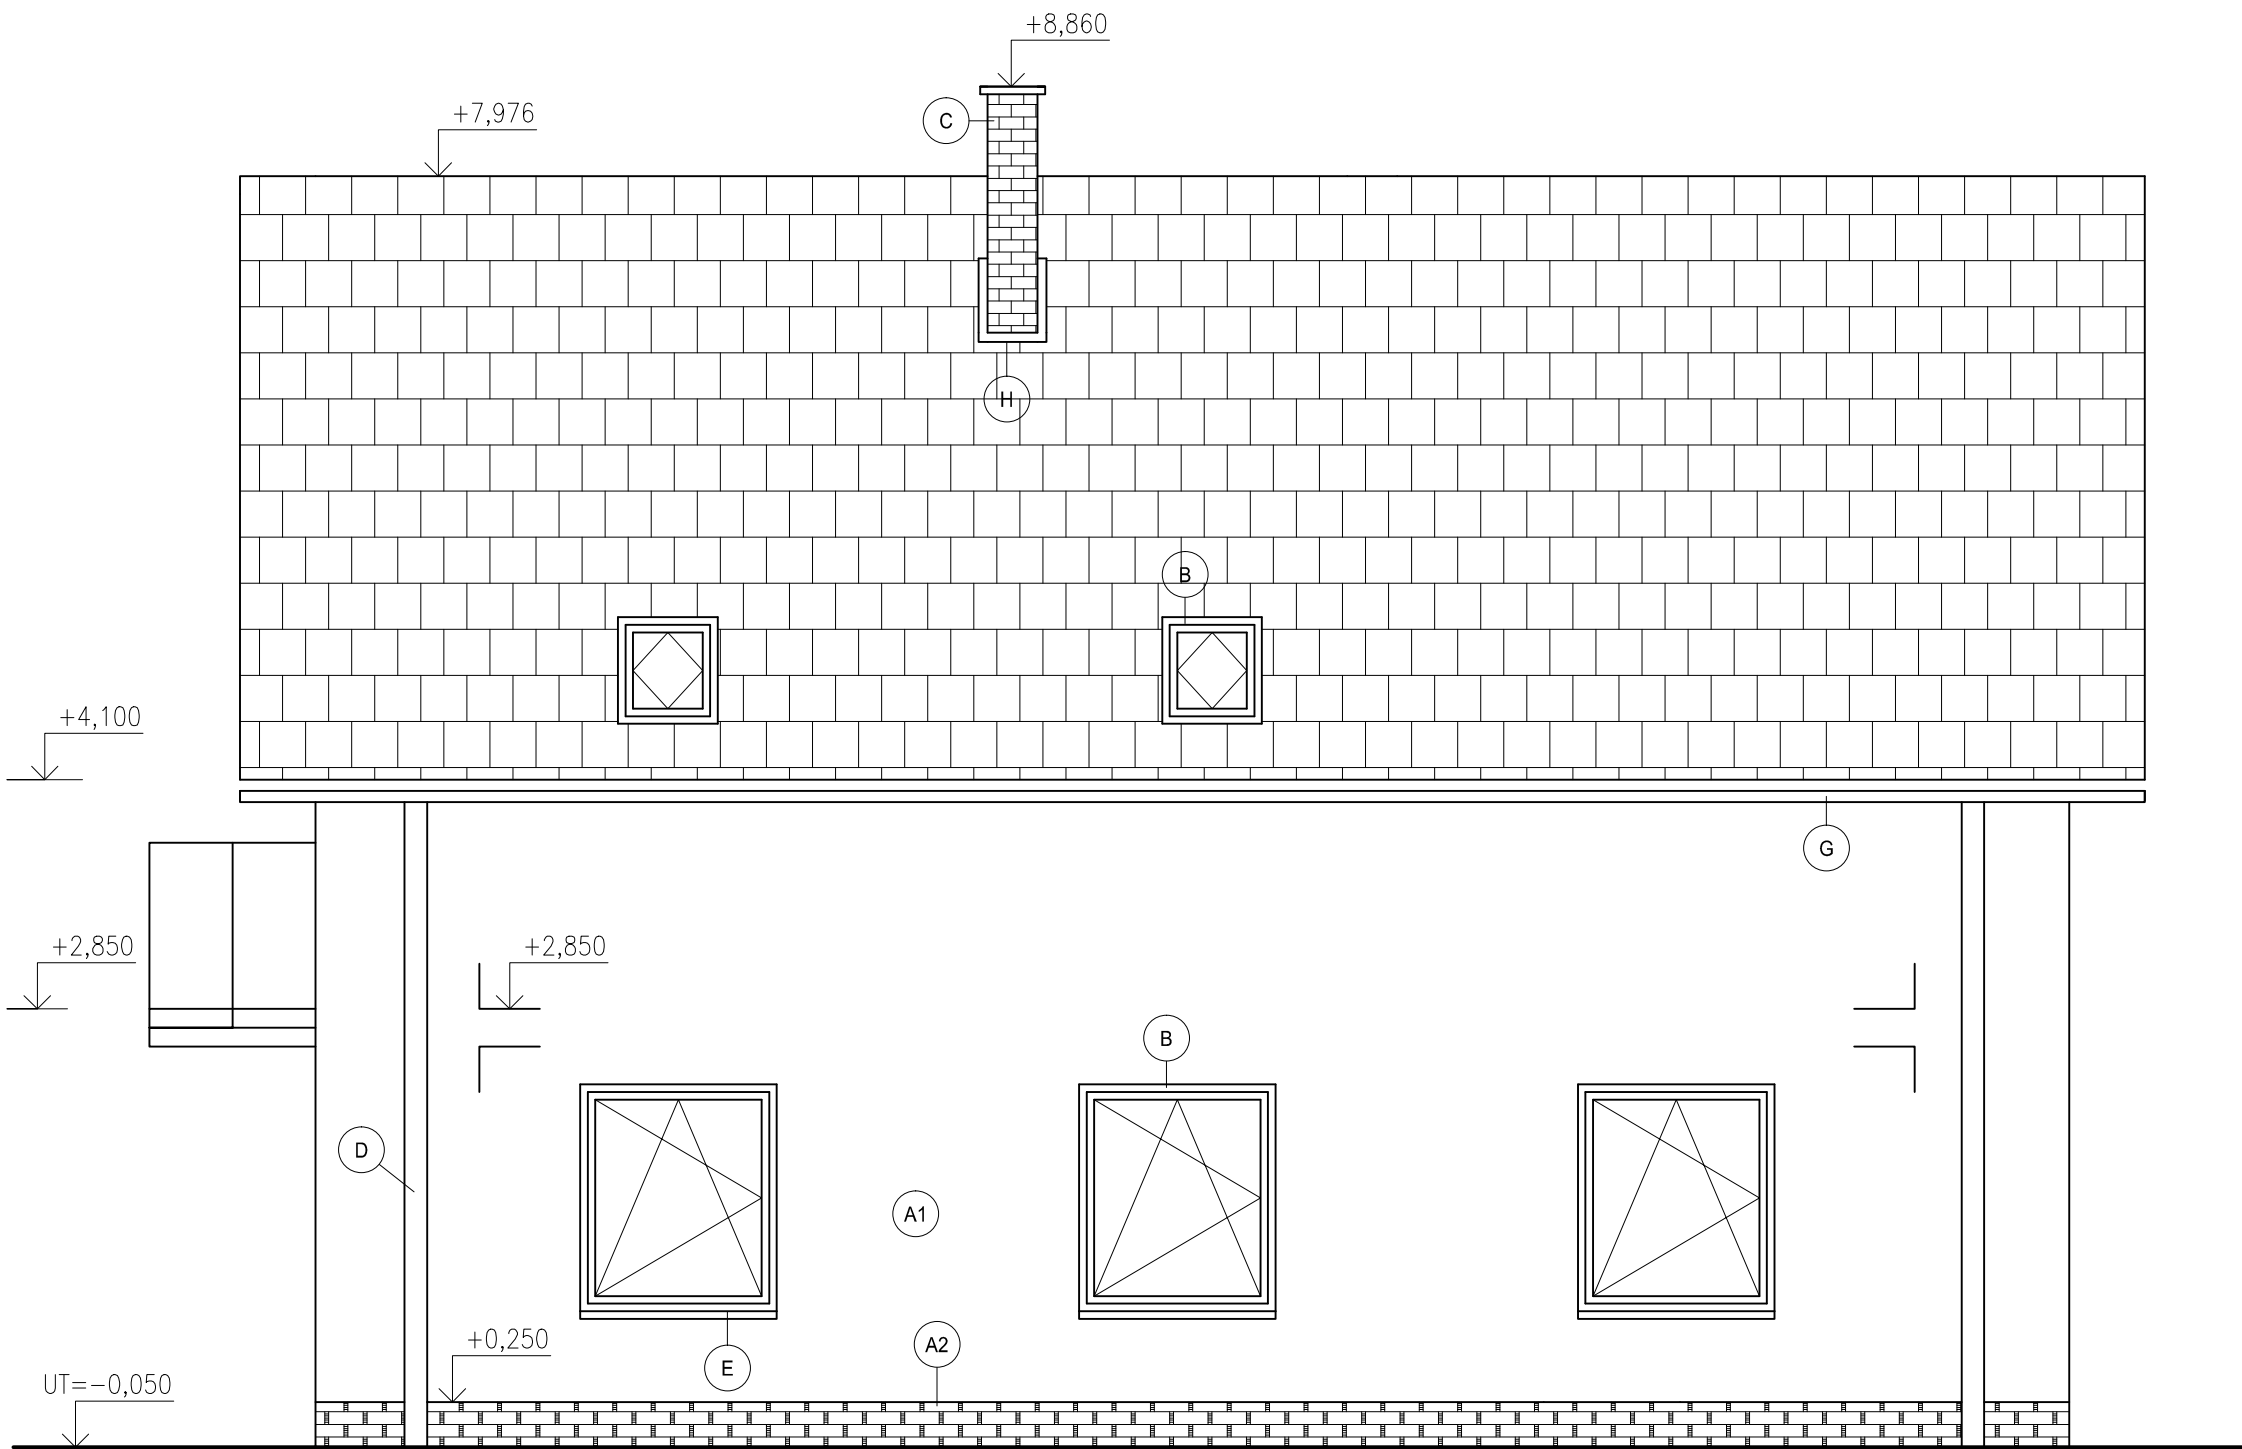

LEGENDA POVRCHOVÝCH ÚPRAV:

OZN.	POVRCHOVÁ ÚPRAVA	ODSTÍN	POZNÁMKA
A1	FASÁDNÍ SILIKÁTOVÁ OMÍTKA DRÁSANÁ	ORANŽOVÁ RAL 1017	
A2	OBKLÁDANÝ SOKLÍK Z TRYSKANÝCH ŽULOVÝCH PÁSKŮ		
B	DŘEVĚNÉ EURO OKNO LAKOVANÉ	HNĚDÁ RAL 8000	
C	REŽNÉ ZDIVO LÍCOVÝCH CIHEL SPÁROVANÉ		
D	NATÍRANÝ TITANZINKOVÝ SVOD	HNĚDÁ RAL 8001	
E	TITANZINKOVÝ PARAPET NATÍRANÝ	HNĚDÁ RAL 8001	
F	KERAMICKÁ KRYTINA TONDACH HRANICE 11 ENGOBA ČERVENÁ		
G	NATÍRANÝ TITANZINKOVÝ OKAP	HNĚDÁ RAL 8001	
H	NATÍRANÉ TITANZINKOVÉ OPLECHOVÁNÍ KOMÍNA	HNĚDÁ RAL 8001	
I	PODBYTÍ Z DŘEVĚNÝCH NATÍRANÝCH PALUBEK	HNĚDÁ RAL 1012	

0,000 = 334,500 m n.m., B.p.v. / SOUŘADNICOVÝ SYSTÉM S–JTSK

DRUH PRÁCE	BAKALÁŘSKÁ PRÁCE			VYSOKÉ UČENÍ TECHNICKÉ V BRNĚ FAKULTA STAVEBNÍ ÚSTAV POZEMNÍHO STAVITELSTVÍ
VYPRACOVAL	TOMÁŠ GREGOR			
KONTROLOVAL	doc. Ing. MILOŠ KALOUSEK, Ph.D			
STAVEBNÍK	TOMÁŠ GREGOR, BŘEZŮVKY 148, 76345 BŘEZŮVKY			
MÍSTO STAVBY	BŘEZŮVKY, KAT. ÚZEMÍ BŘEZŮVKY, PARC. Č. 1080/6			
NÁZEV STAVBY	RODINNÝ DŮM			
STAVEBNÍ OBJEKT	RODINNÝ DŮM	FORMÁT	4 A4	
ČÁST	D.1.1 ARCHITEKTONICKO–STAVEBNÍ ŘEŠENÍ	DATUM	05/2014	
OBSAH:		STUPEŇ PD	DPS	
POHLEDY		MEŘÍTKO 1:50	Č. VÝKRESU 05	