



# DETAIL A

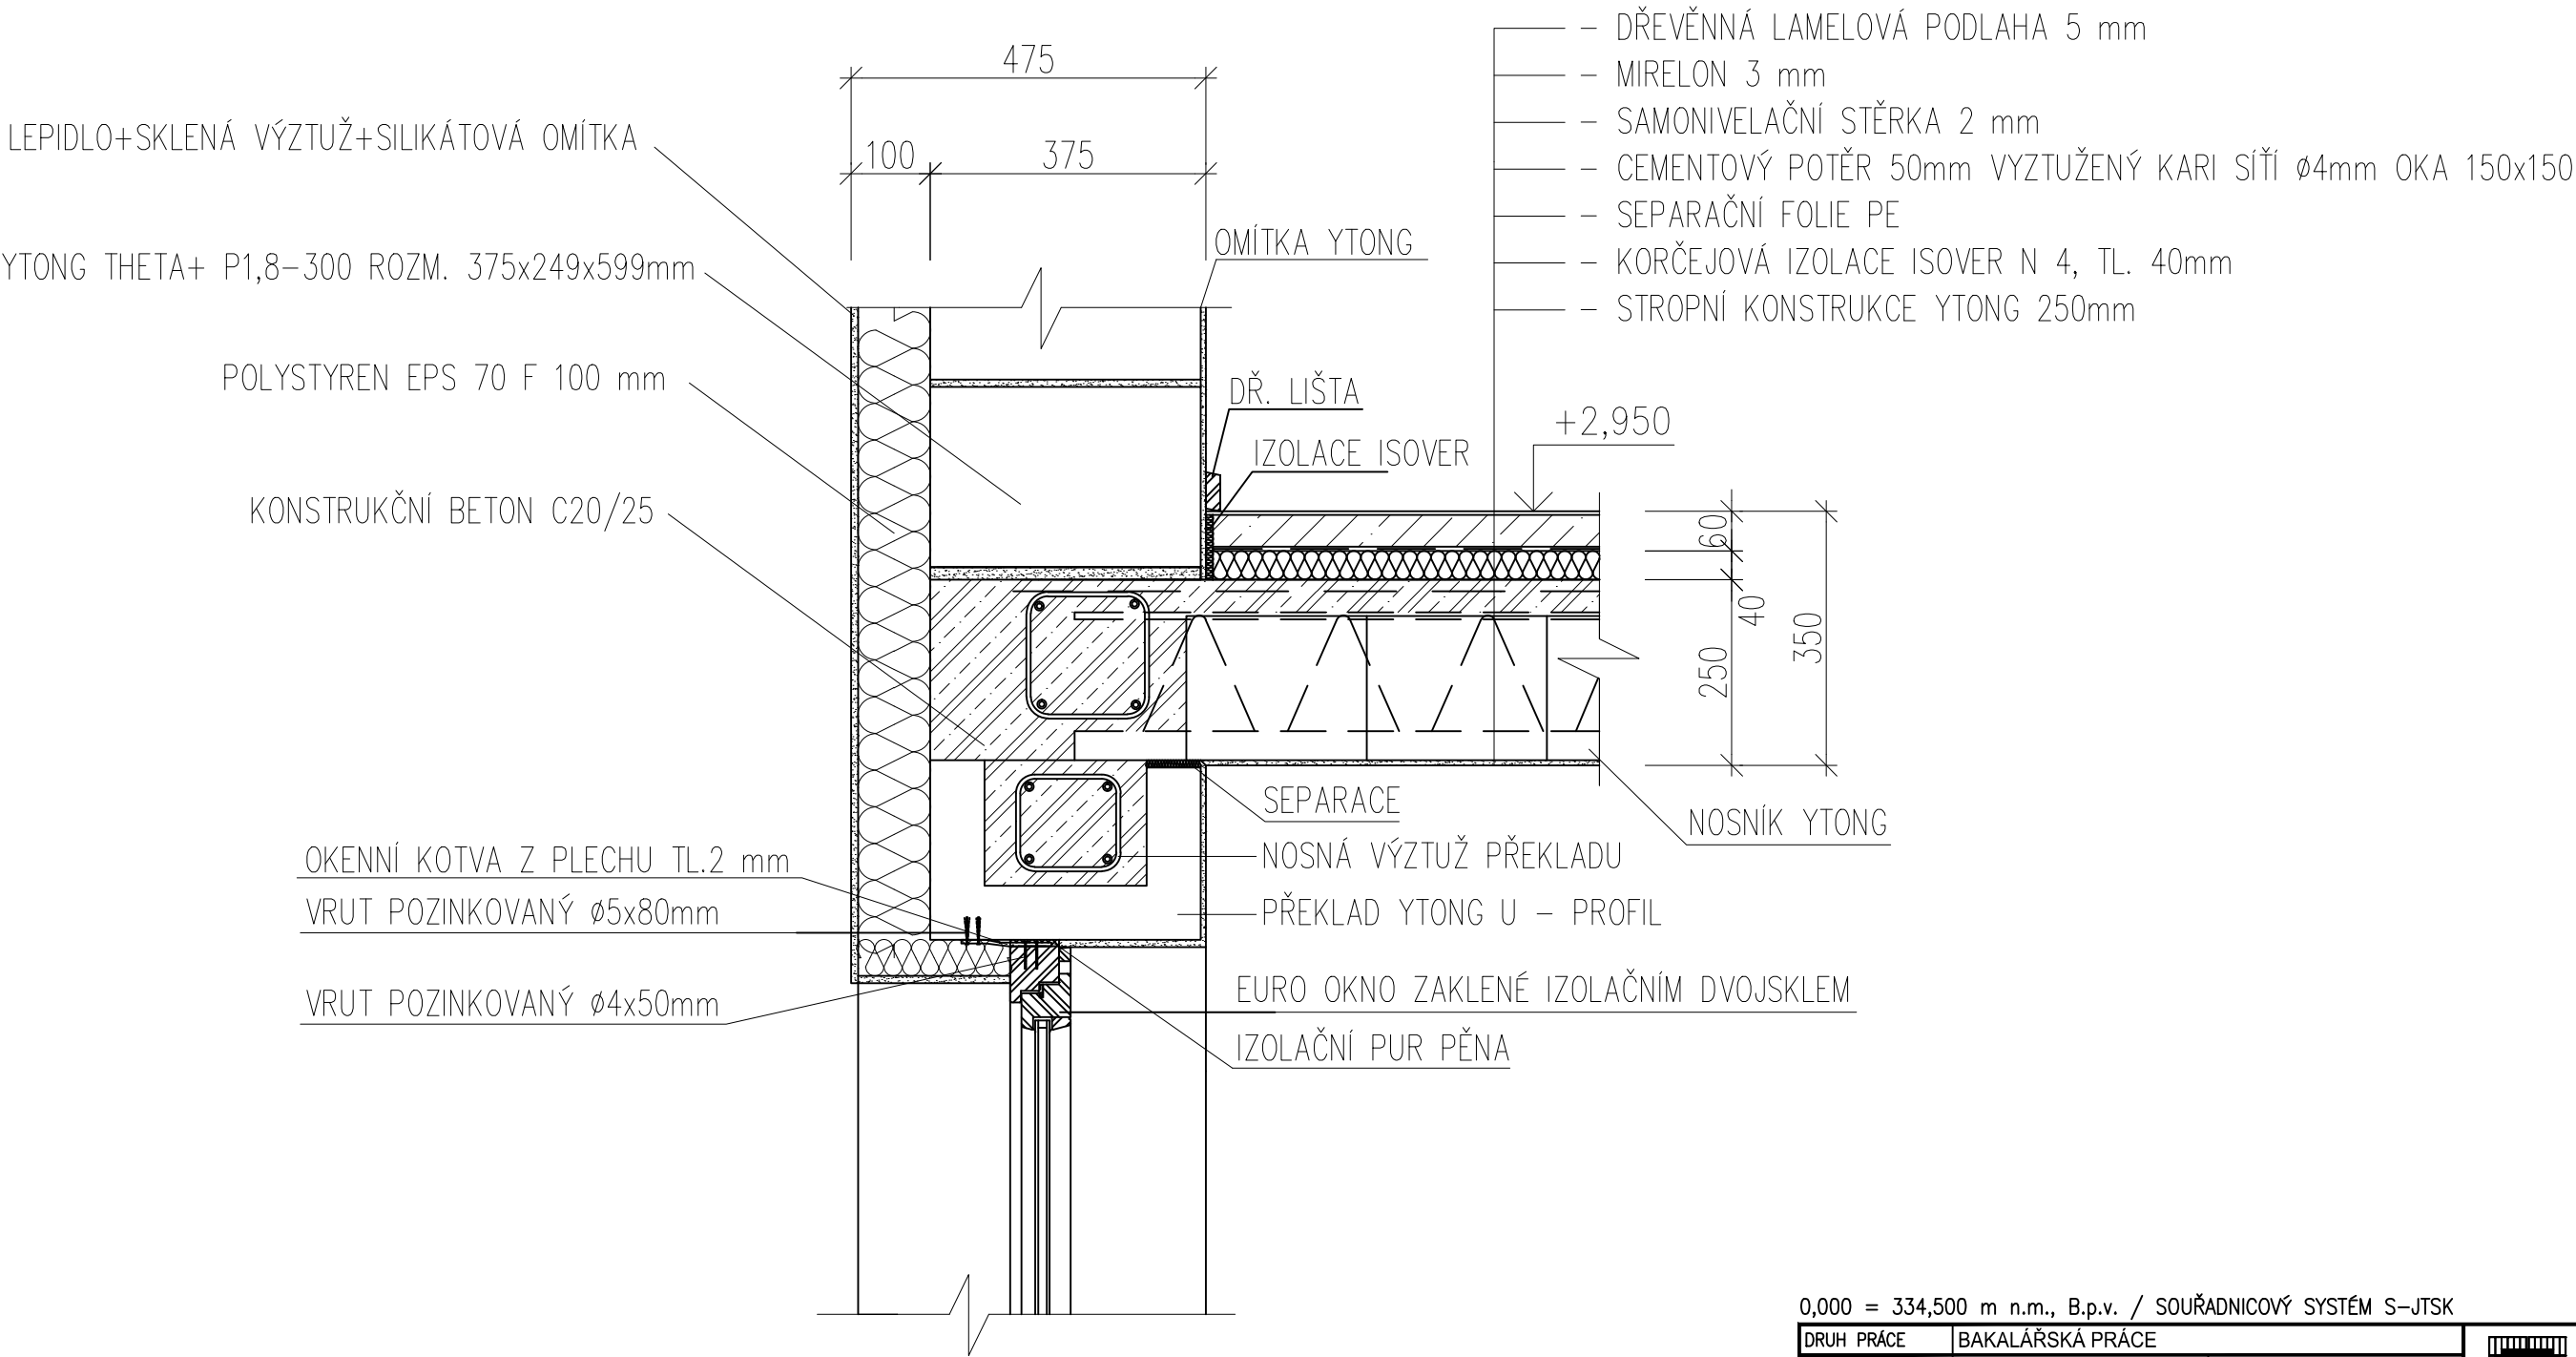

0,000 = 334,500 m n.m., B.p.v. / SOUŘADNICOVÝ SYSTÉM S-JTSK

DRUH PRÁCE	BAKALÁŘSKÁ PRÁCE		 VYSOKÉ UČENÍ TECHNICKÉ V BRNĚ FAKULTA STAVEBNÍ ÚSTAV POZEMNÍHO STAVITELSTVÍ
VYPRACOVAL	TOMÁŠ GREGOR		
KONTROLOVAL	doc. Ing. MILOŠ KALOUSEK, Ph.D		
STAVEBNÍK	TOMÁŠ GREGOR, BŘEZŮVKY 148, 76345 BŘEZŮVKY		
MÍSTO STAVBY	BŘEZŮVKY, KAT. ÚZEMÍ BŘEZŮVKY, PARC. Č. 1080/6		
NÁZEV STAVBY	RODINNÝ DŮM		
		FORMÁT	2 A4
STAVEBNÍ OBJEKT	RODINNÝ DŮM	DATUM	05/2014
ČÁST	D.1.1 ARCHITEKTONICKO–STAVEBNÍ ŘEŠENÍ	STUPEŇ PD	DPS
OBSAH:		MEŘÍTKO	Č. VÝKRESU
DETAIL A		1:10	04