



DETAIL B

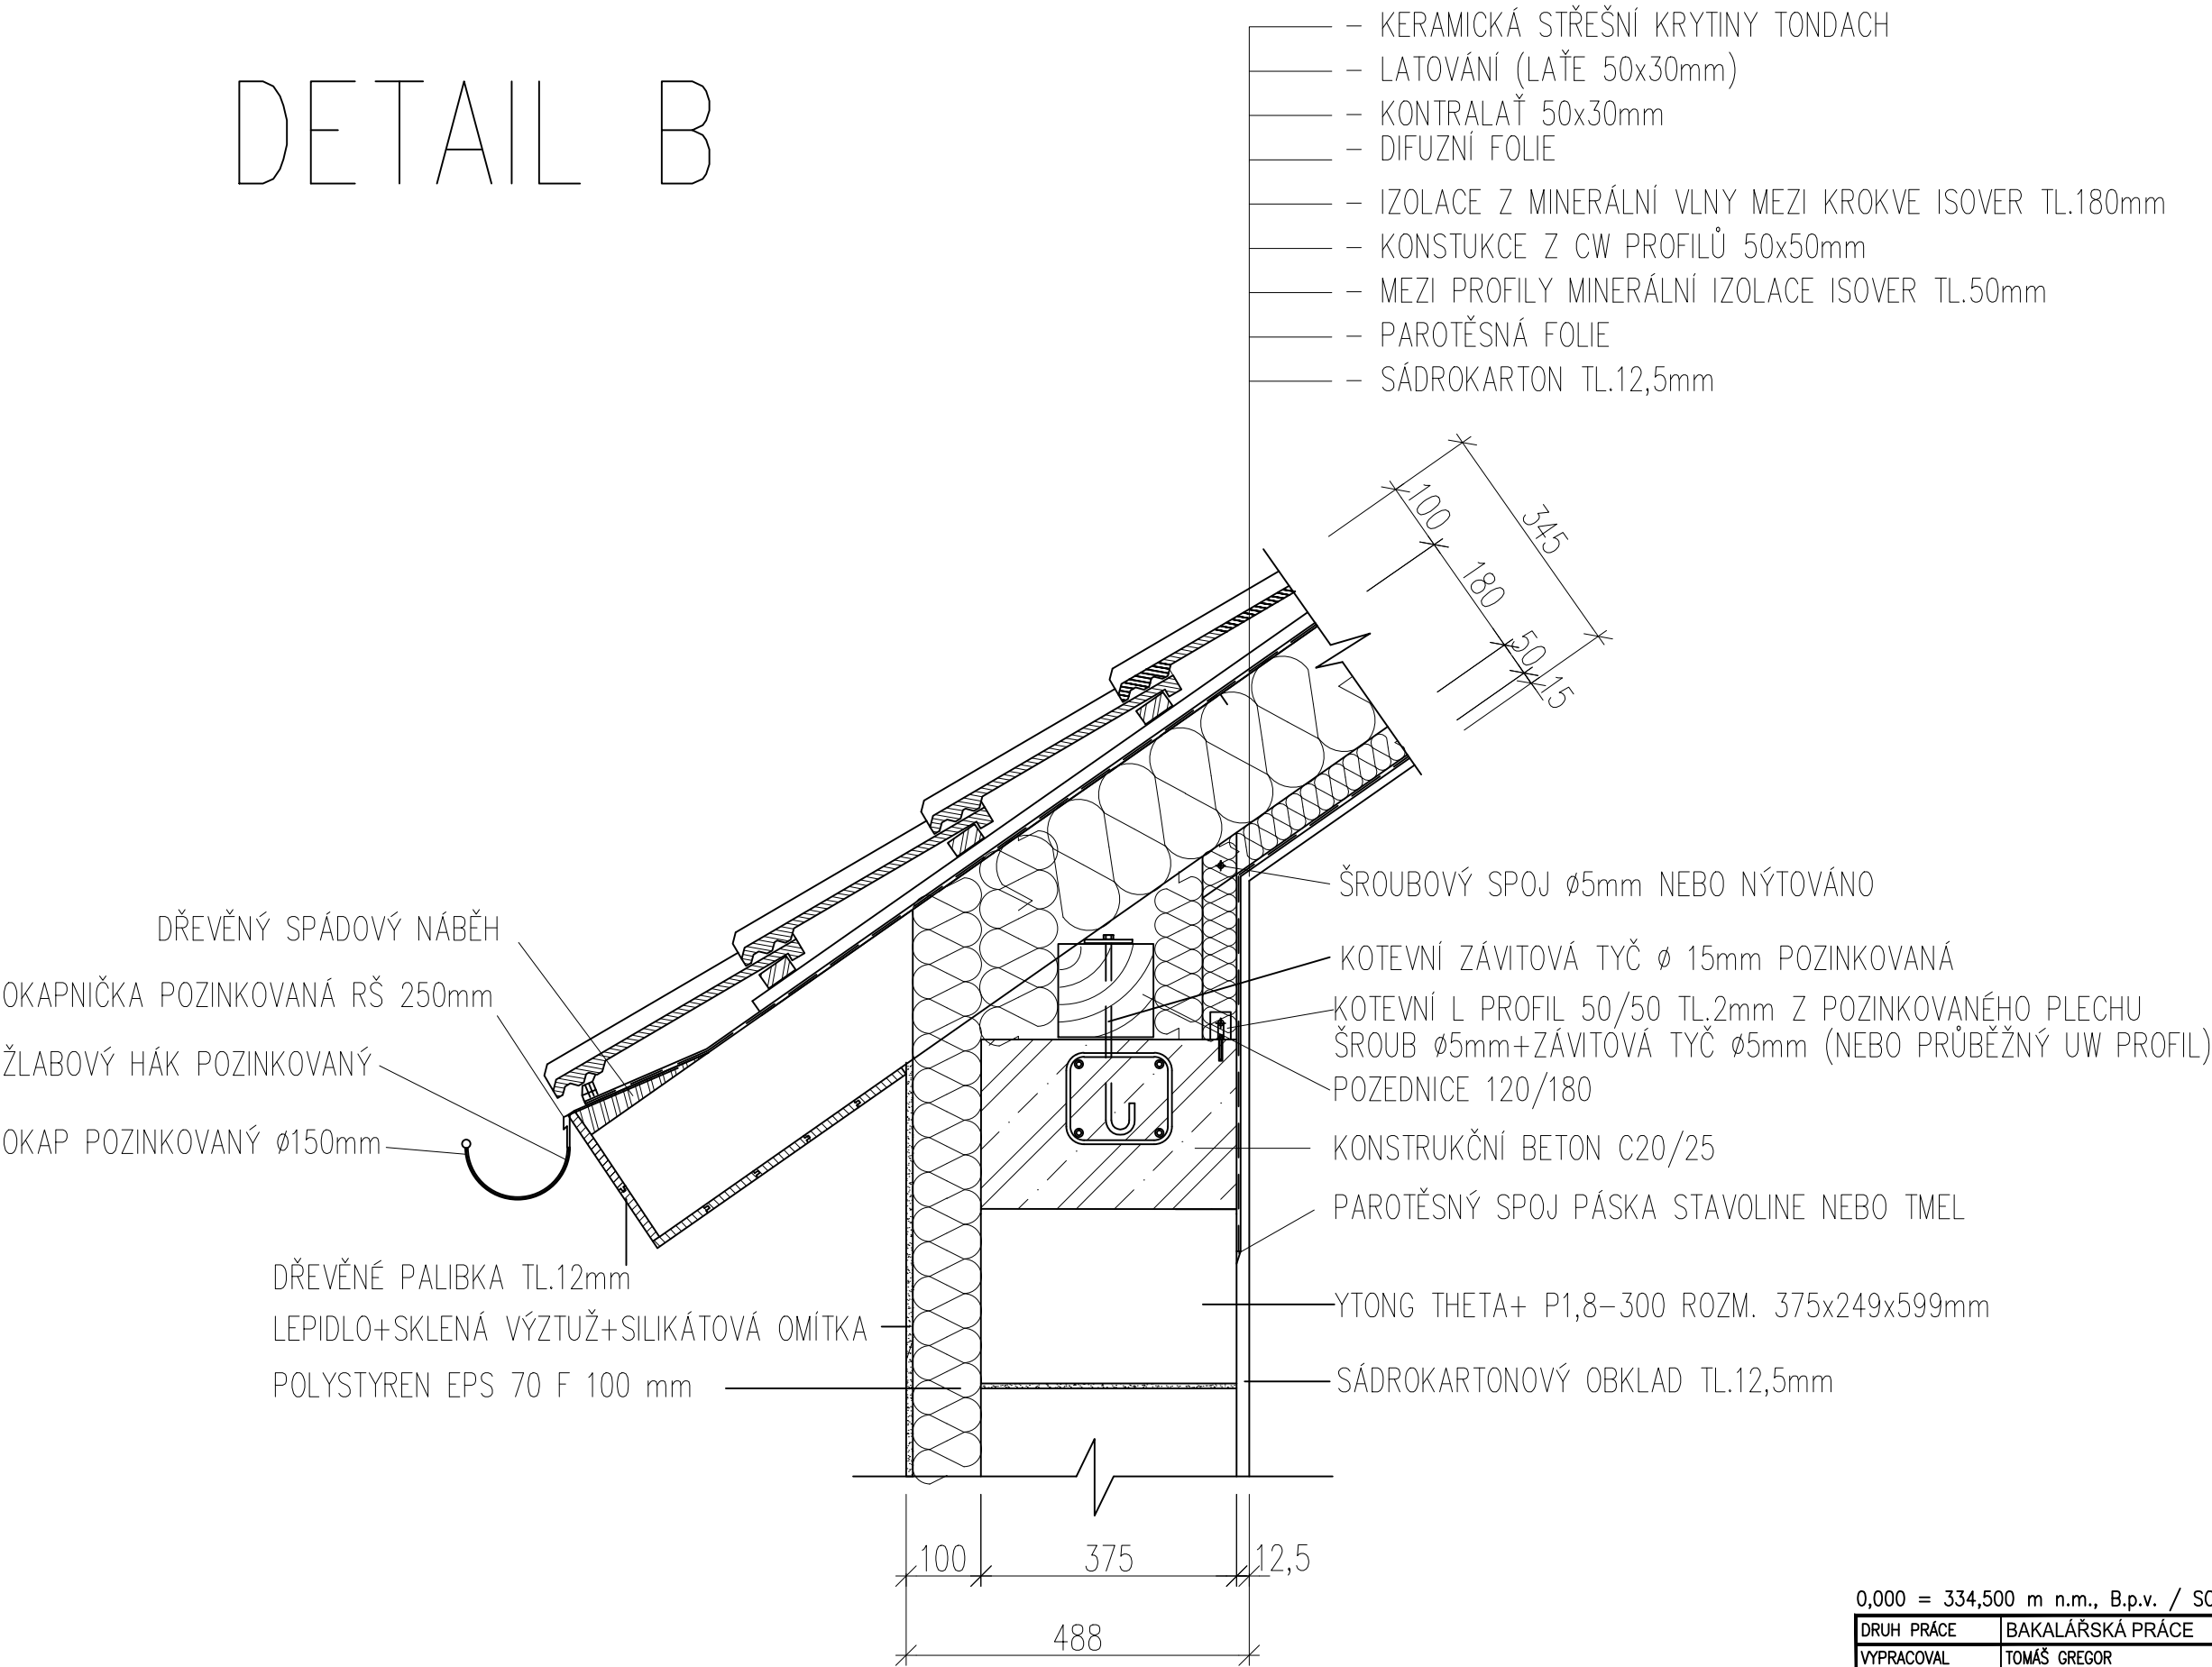

0,000 = 334,500 m n.m., B.p.v. / SOUŘADNICOVÝ SYSTÉM S-JTSK

DRUH PRÁCE	BAKALÁŘSKÁ PRÁCE		 <div>VYSOKÉ UČENÍ TECHNICKÉ V BRNĚ FAKULTA STAVEBNÍ ÚSTAV POZEMNÍHO STAVITELSTVÍ</div>	
VYPRACOVAL	TOMÁŠ GREGOR			
KONTROLOVAL	doc. Ing. MILOŠ KALOUSEK, Ph.D			
STAVEBNÍK	TOMÁŠ GREGOR, BŘEZŮVKY 148, 76345 BŘEZŮVKY			
MÍSTO STAVBY	BŘEZŮVKY, KAT. ÚZEMÍ BŘEZŮVKY, PARC. Č. 1080/6			
NÁZEV STAVBY	RODINNÝ DŮM			
STAVEBNÍ OBJEKT	RODINNÝ DŮM		FORMÁT	2 A4
ČÁST	D.1.1 ARCHITEKTONICKO–STAVEBNÍ ŘEŠENÍ		DATUM	05/2014
OBSAH:	DETAIL B		STUPEŇ PD	DPS
			MEŘÍTKO 1:10	Č. VÝKRESU 04