


ŘEZ A-A

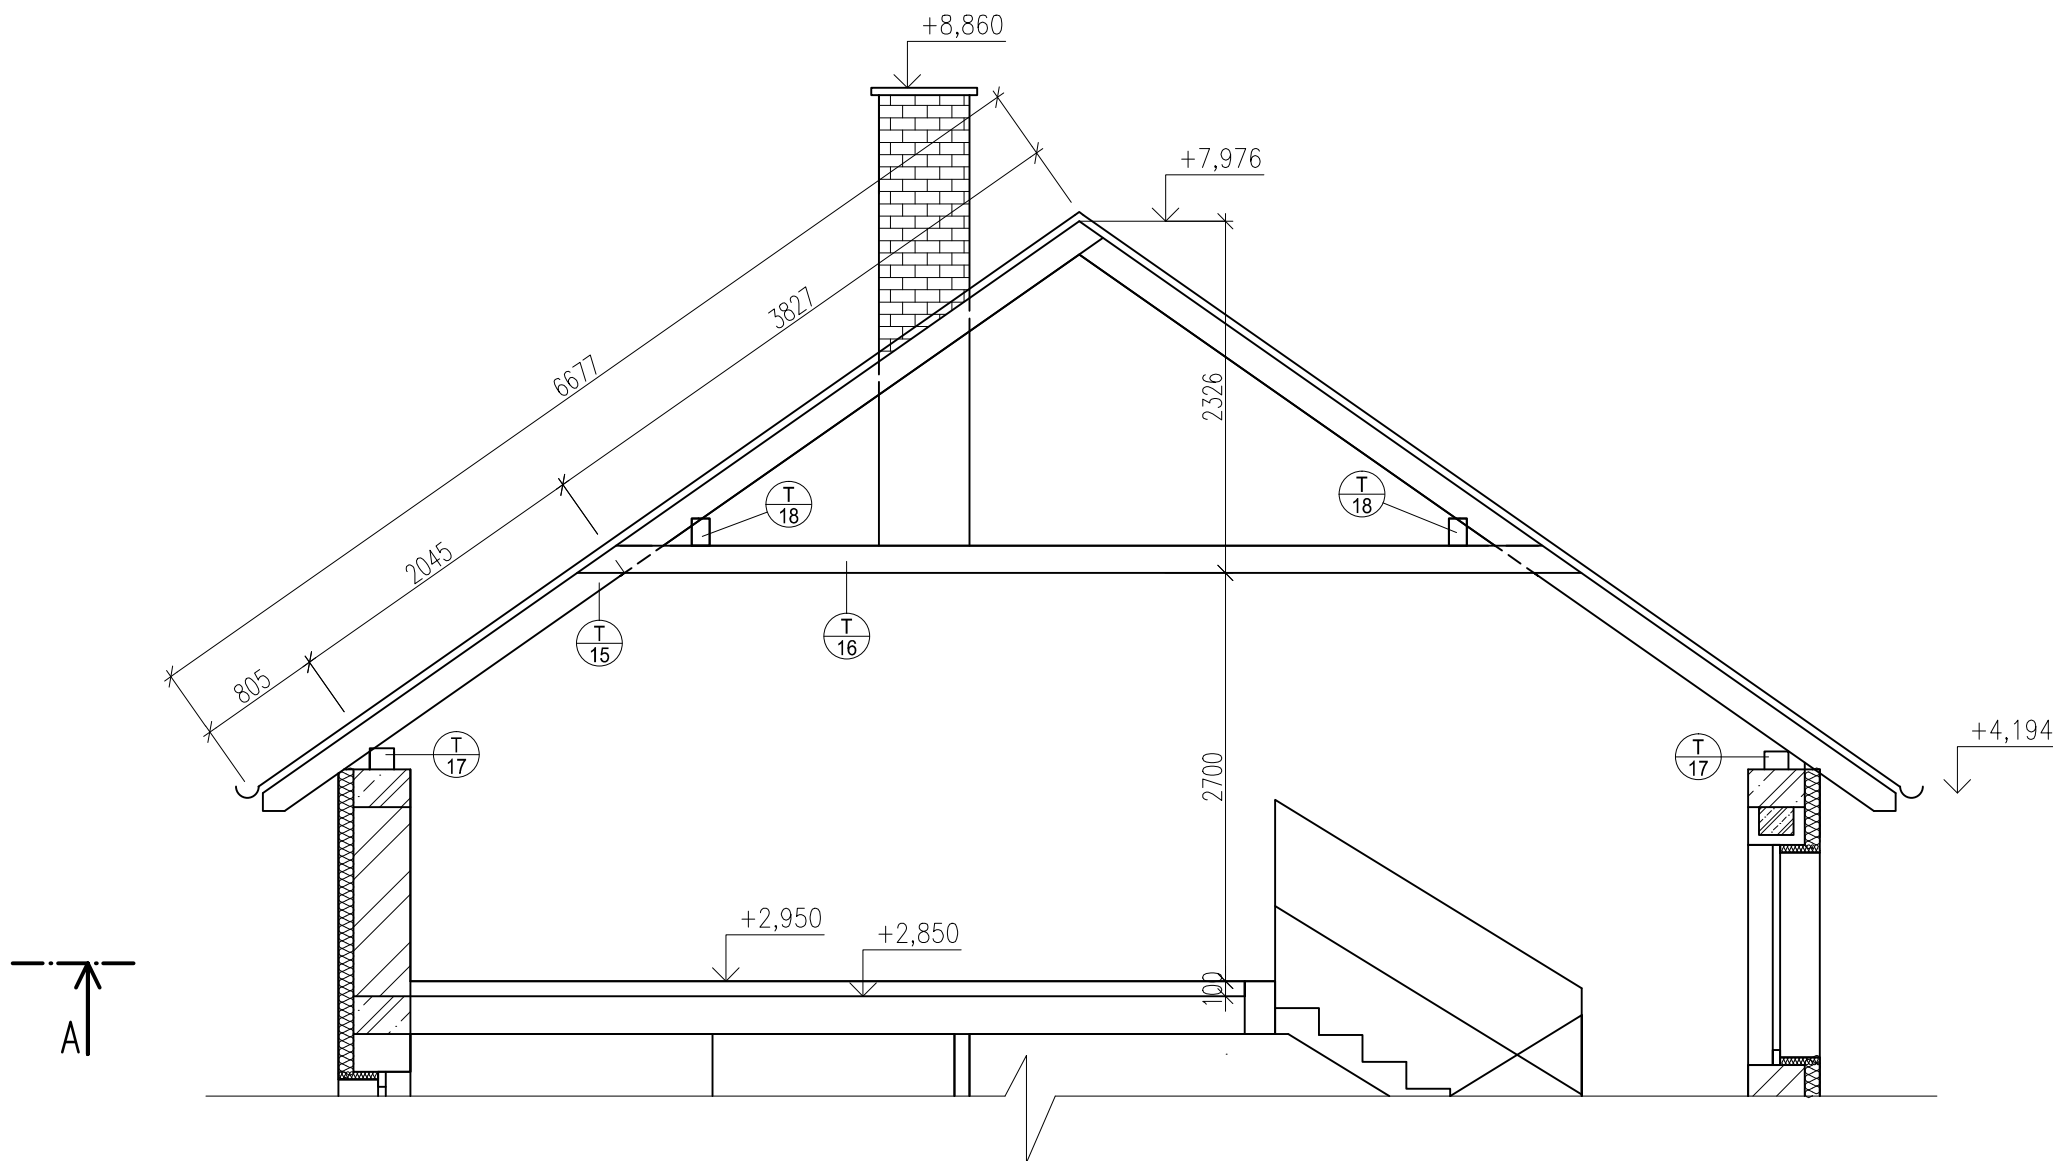


LEGENDA PRVKŮ KROVU:

OZN.	NÁZEV PRVKU	ROZMĚR (mm)	POČET KUSŮ
T15	KROKEV	180/140/6700	32
T16	KLEŠTINA	180/80/6700	30
T17	POZEDNICE	140/180/5000	6
T18	VAZNICE PODÉLNÁ	140/120/4200	6
Z4	KOTVA POZEDNICE – ZÁVITOVÁ TYČ Ø15mm	280	18
S2	REVIZNÍ POKLOP PODKROVÍ	800/660	1

LEGENDA MATERIÁLŮ:

- OBVODOVÉ ZDIVO Z TVÁRNIC YTONG THETA+ P1,8–300 ROZM. 375x249x599mm,NA MALTU YTONG 3mm, PEVNOST 5 Mpa
- TEPELNÁ IZOLACE ROCKWOOL AIRROCK HD TL.160mm PODKROEVNÍ TL.50mm
- ŽELEZOBETON–BETON C20/25 OCEL B500
- TEPELNÁ IZOLACE Z FASÁDNIHO POLYSTYRENU EPS 100F,LAMBDA=0,036 W/m2K,SKLADBA SYSTÉM ETICS

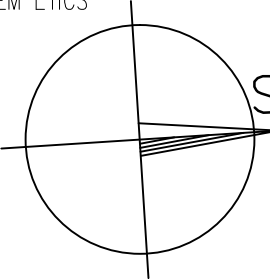

0,000 = 334,500 m n.m., B.p.v. / SOUŘADNICOVÝ SYSTÉM S–JTSK

DRUH PRÁCE	BAKALÁŘSKÁ PRÁCE	
VYPRACOVAL	TOMÁŠ GREGOR	
KONTROLOVAL	doc. Ing. MILOŠ KALOUSEK, Ph.D	
STAVEBNÍK	TOMÁŠ GREGOR, BŘEZŮVKY 148, 76345 BŘEZŮVKY	
MÍSTO STAVBY	BŘEZŮVKY, KAT. ÚZEMÍ BŘEZŮVKY, PARC. Č. 1080/6	
NÁZEV STAVBY	RODINNÝ DŮM	
STAVEBNÍ OBJEKT	RODINNÝ DŮM	
ČÁST	D.1.1 ARCHITEKTONICKO–STAVEBNÍ ŘEŠENÍ	
OBSAH:	KROV	

