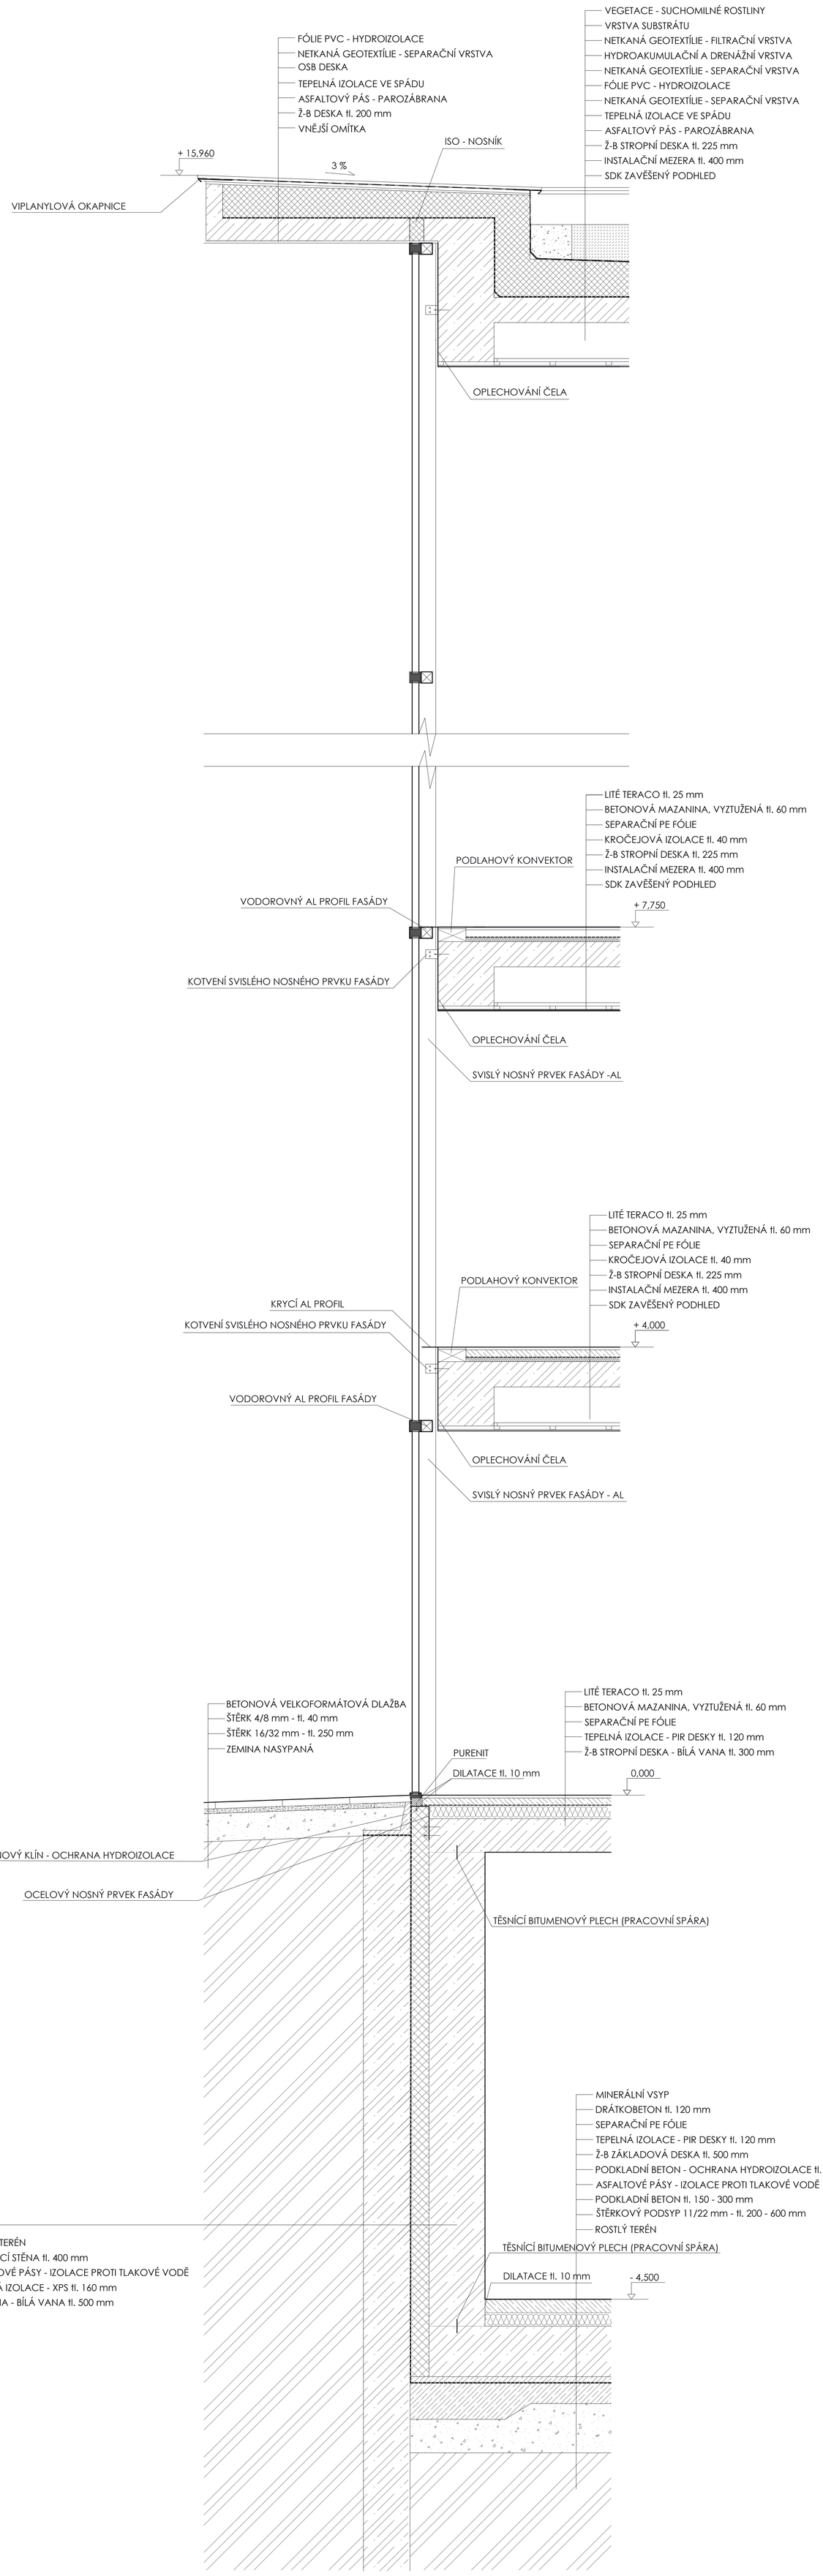

Fasádní detail | 1: 20

0 0,2 m 0,5 m 1 m