



POHLED JIŽNÍ

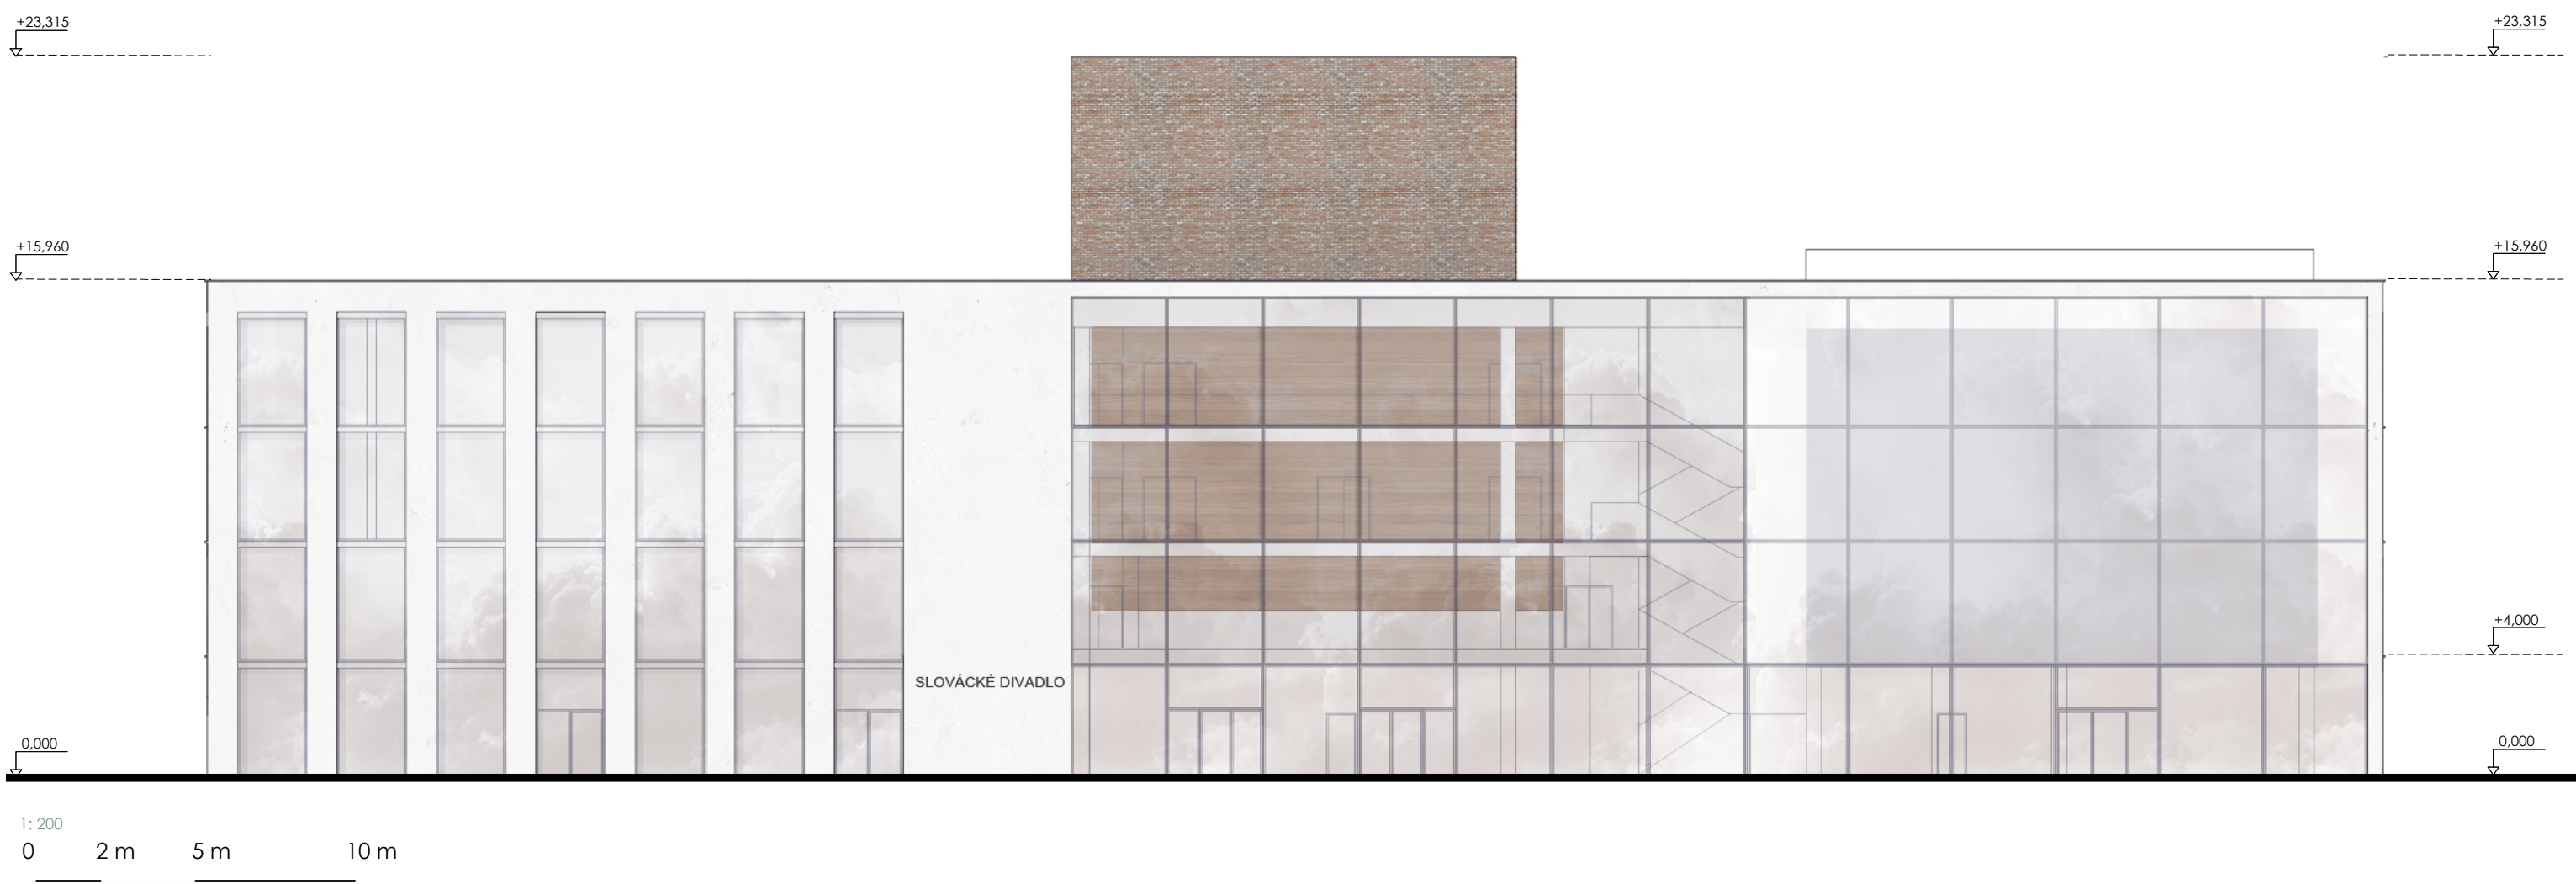

POHLED SEVERNÍ

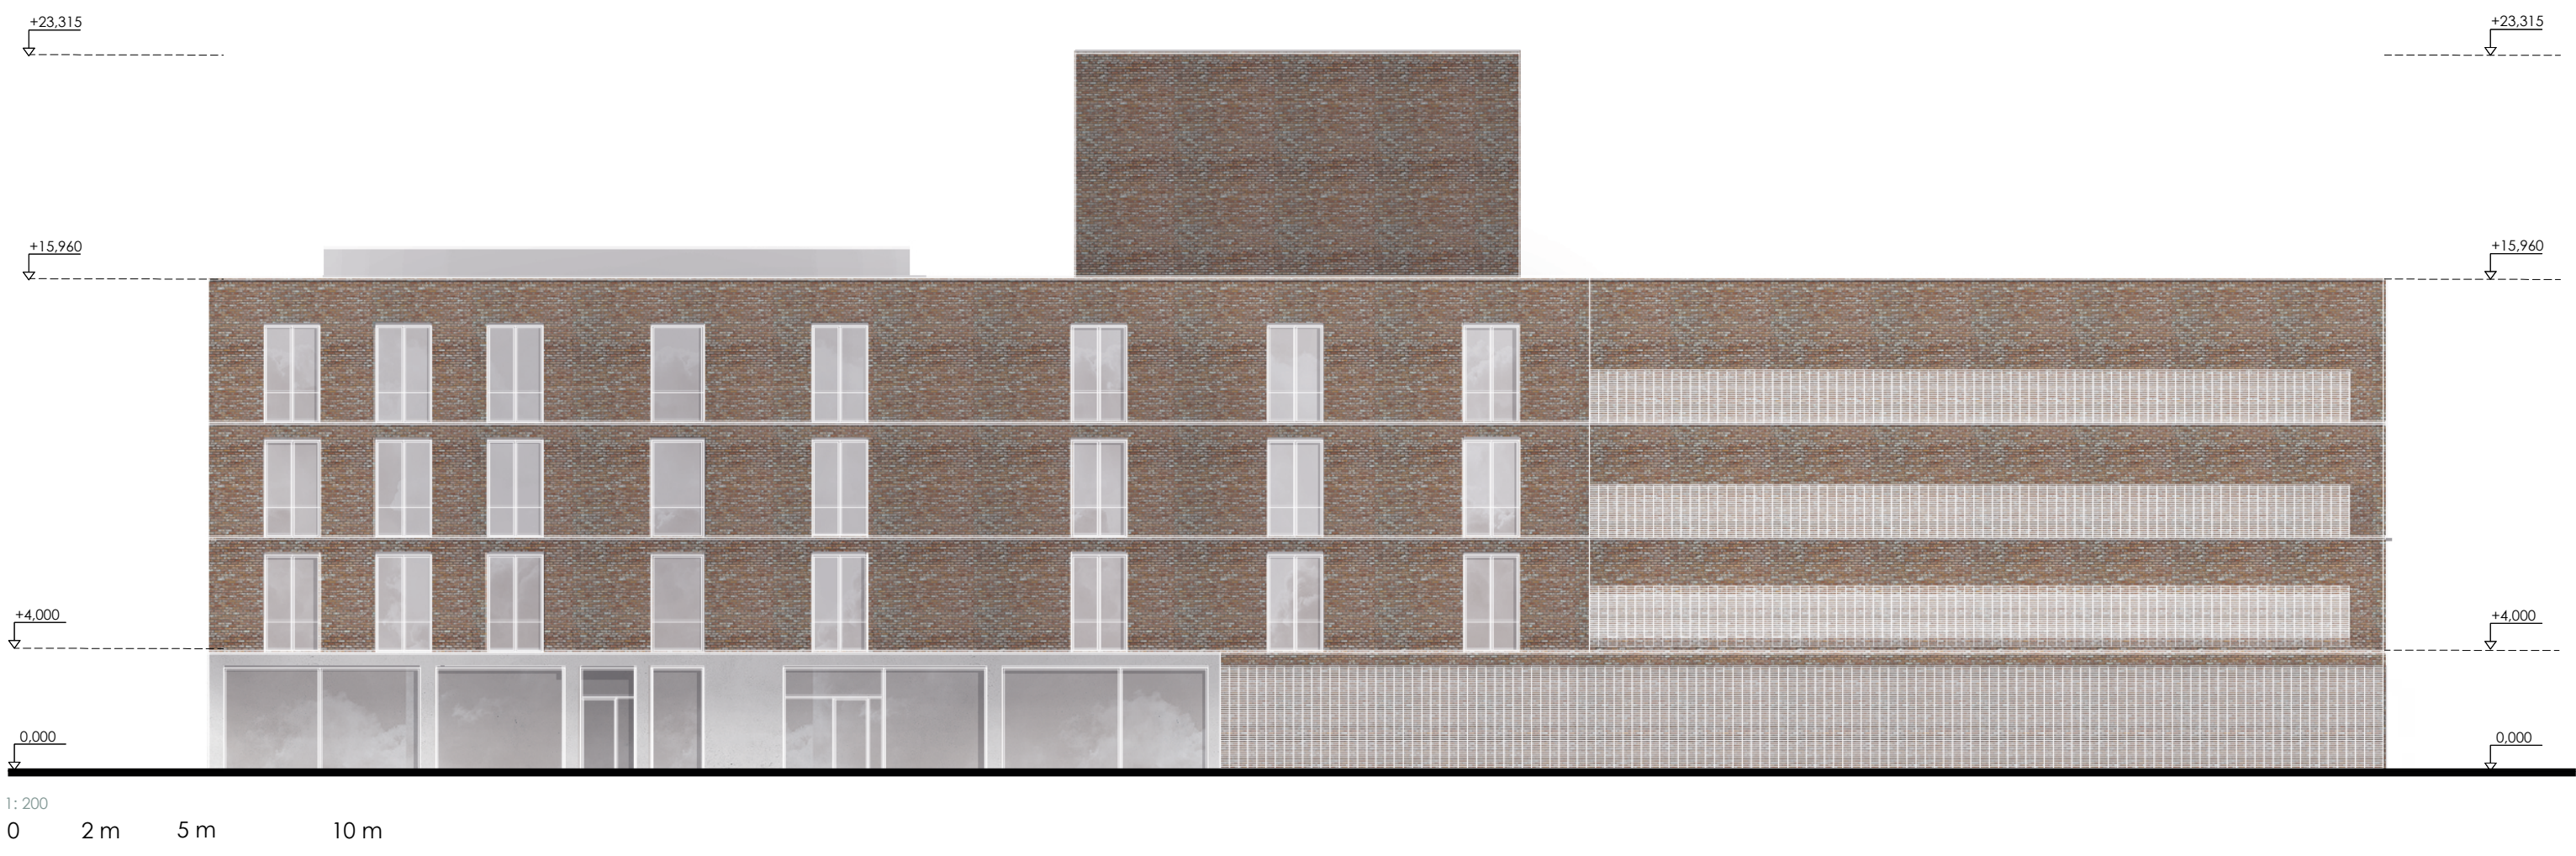

POHLED ZÁPADNÍ



POHLED VÝCHODNÍ

