



Rez F-F

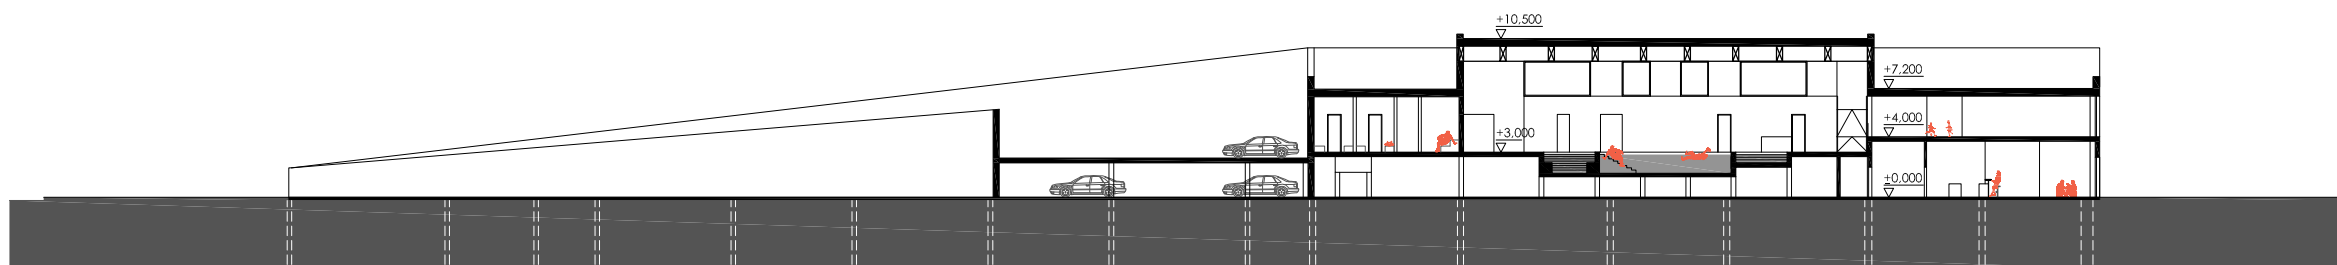

Rez E-E




Rez B-B

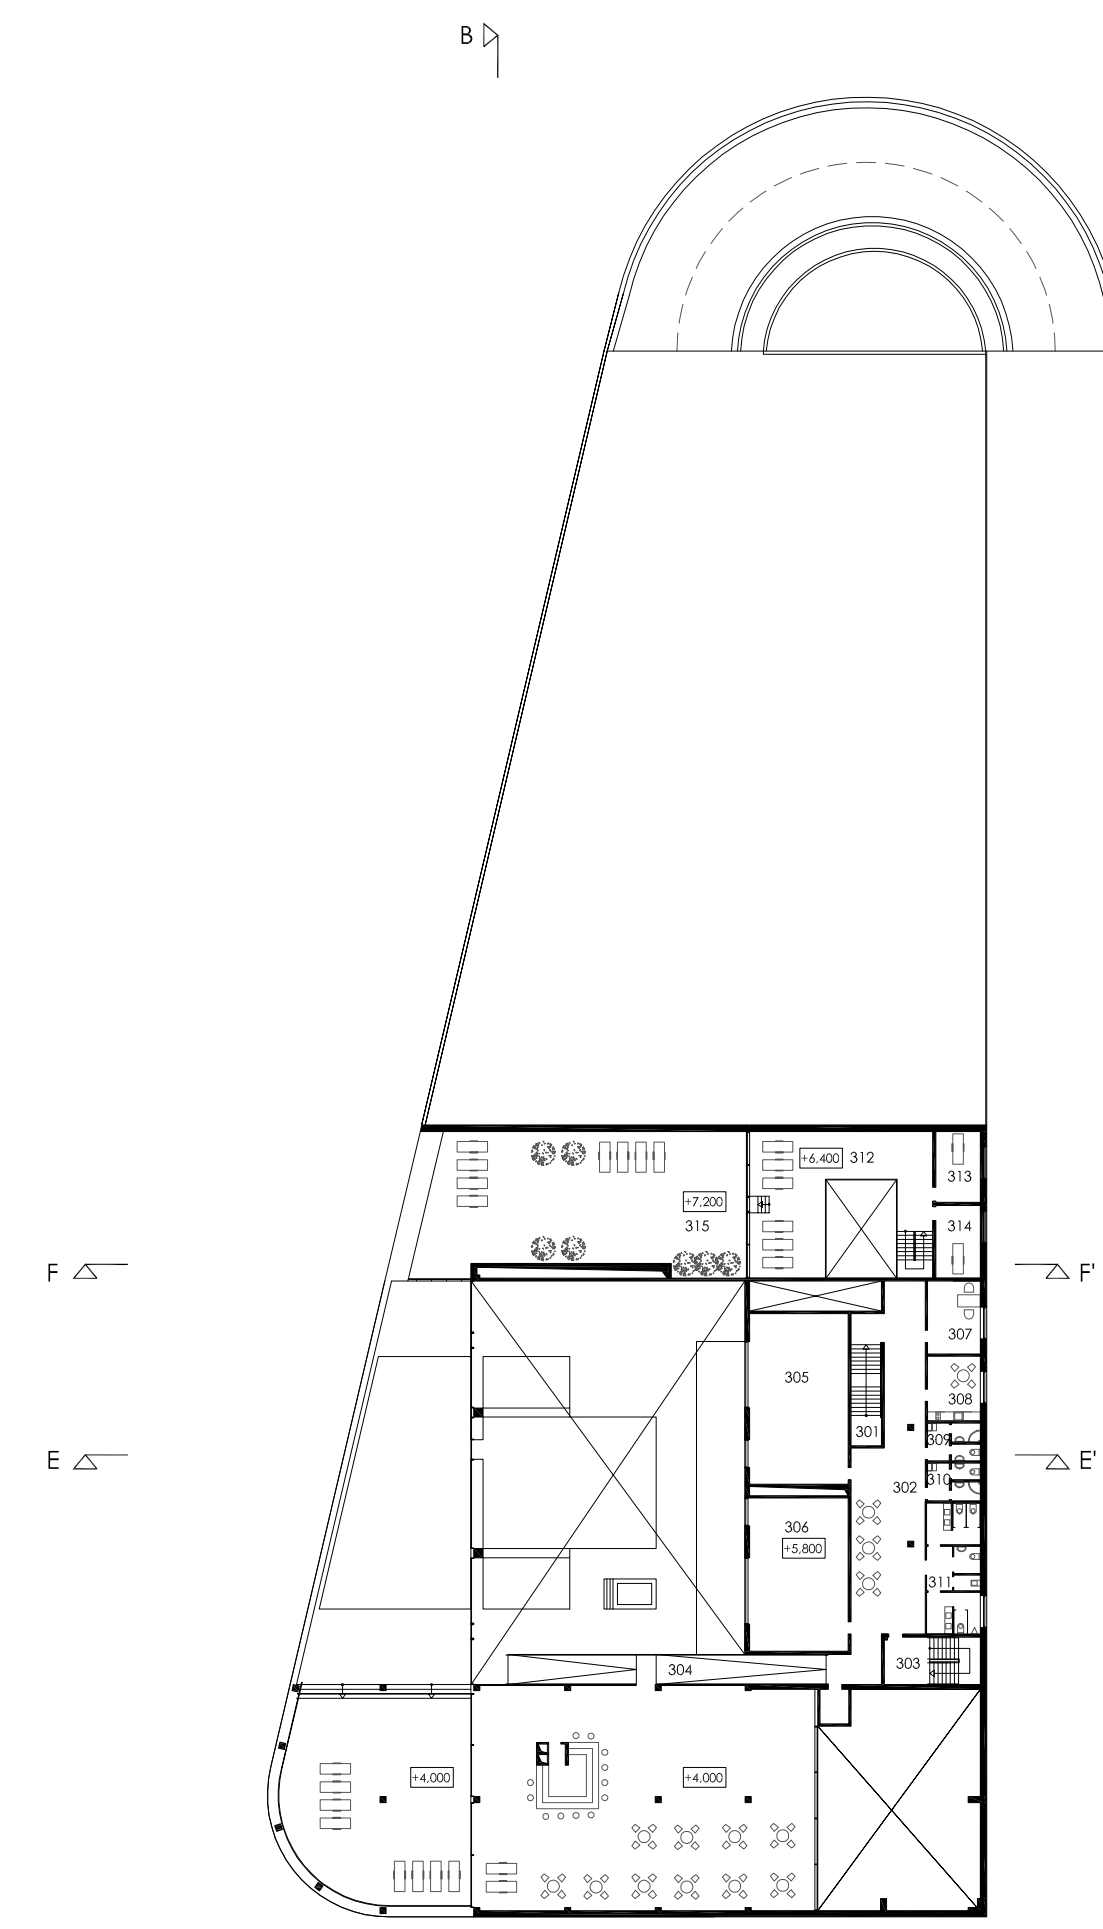

- 301 schodiště
- 302 hala
- 303 schodiště
- 304 rampa
- 305 tělocvična
- 306 tělocvična
- 307 zázemí zaměstnanců
- 308 zázemí zaměstnanců
- 309 šatna zaměstnanců
- 310 šatna zaměstnanců
- 311 toalety
- 312 odpočívárna
- 313 masáže
- 314 masáže
- 315 terasa


Půdorys 3.NP

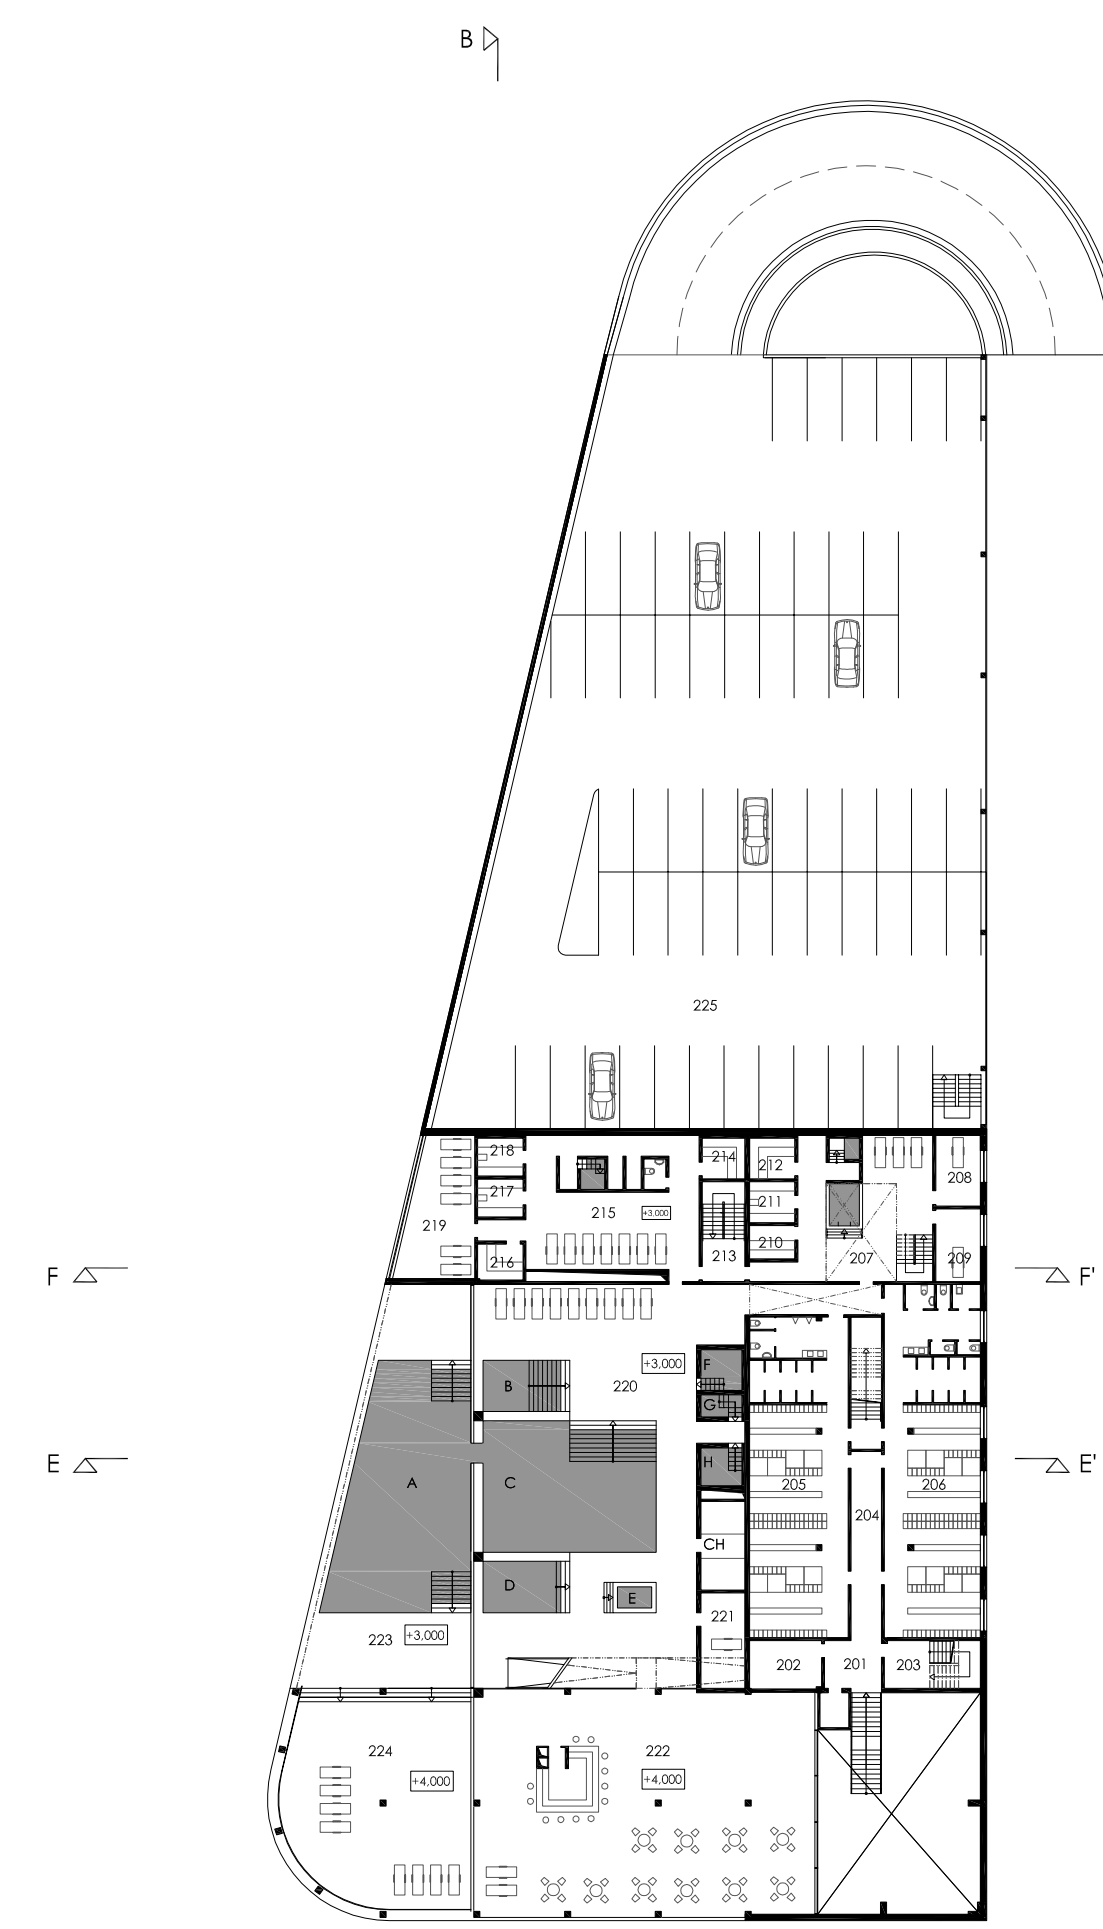

- 201 hala
- 202 sklad
- 203 schodiště
- 204 chodba
- 205 šatna + zázemí mužů
- 206 šatna + zázemí žen
- 207 odpočívárna
- 208 masáže
- 210 masáže
- 210 sauna
- 211 parní lázeň
- 212 sauna
- 213 schodiště
- 214 sauna
- 215 odpočívárna
- 216 sauna
- 217 parní lázeň
- 218 parní lázeň
- 219 odpočívárna
- 220 bazénová hala
- 221 plavčík, ošetrovna
- 222 bar
- 223 venkovní bazén
- 224 krytá terasa
- 225 parkoviště

- A venkovní bazén
- B bazén s tryskami
- C velký bazén
- D dětský bazén
- E vířivka
- F bylinkový bazének
- G ledový bazének
- H horký bazének
- CH horké kameny

Půdorys 2.NP

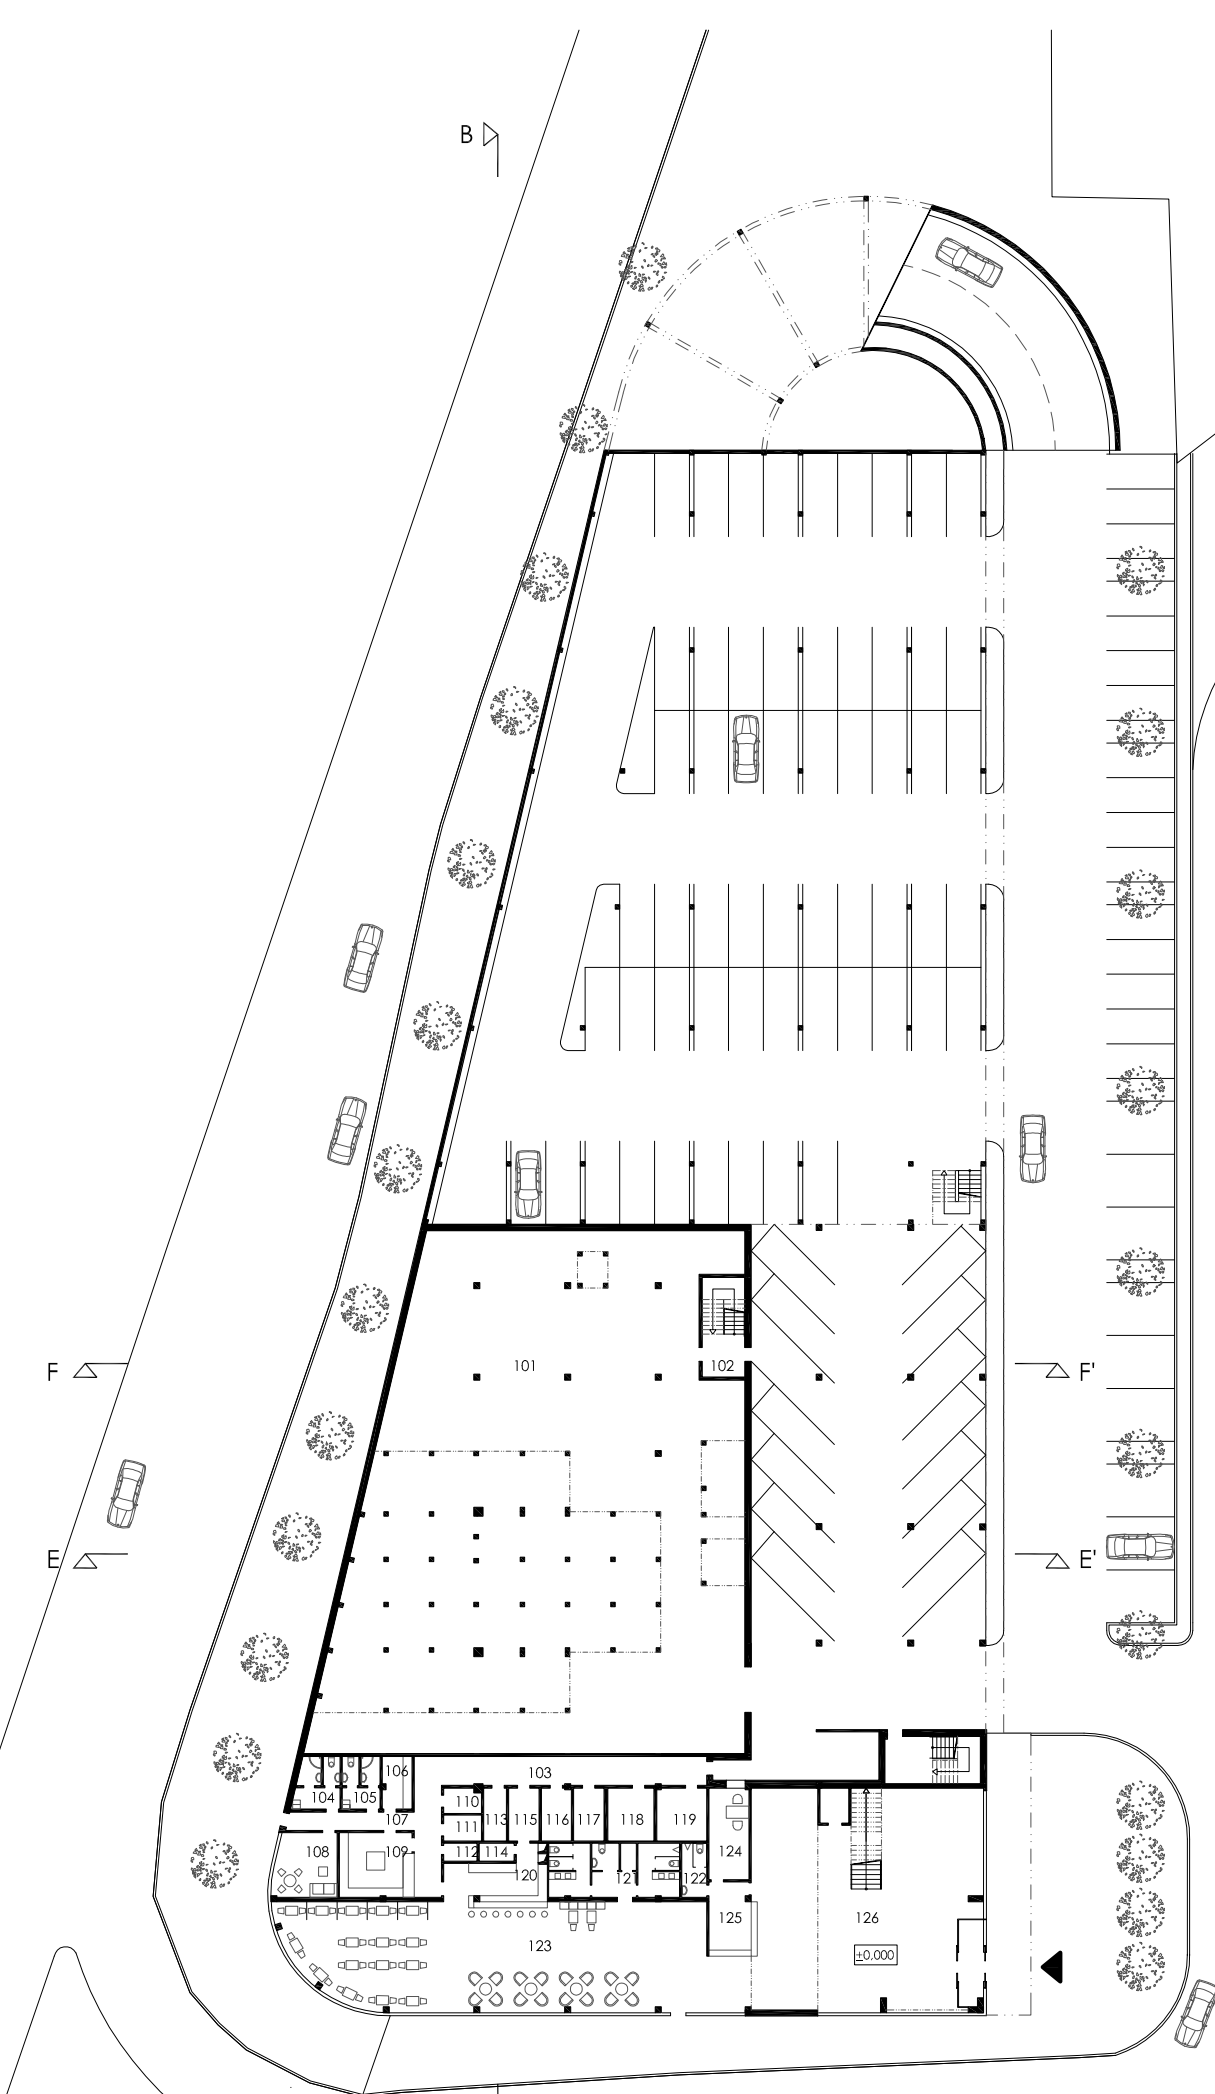

- 101 technické zázemí, sklady
- 102 schodiště
- 103 chodba
- 104 šatna zaměstnanců
- 105 šatna zaměstnanců
- 106 přípravná
- 107 úniková chodba
- 108 denní místnost
- 109 kuchyně
- 110 maso
- 111 zelenina
- 112 úklidová komora
- 113 sklad zeleniny
- 114 sklad potravin
- 115 sklad nápojů
- 116 sklad potravin
- 117 obaly, odpady
- 118 technická místnost
- 119 příjem
- 120 bar
- 121 wc hosté
- 122 wc zaměstnanců
- 123 restaurace
- 124 jednací místnost
- 125 pokladna, dopřikový prodej
- 126 vstupní hala
- 127 parkoviště

Půdorys 1.NP

