


PŮDORYS 1 PP 1:200

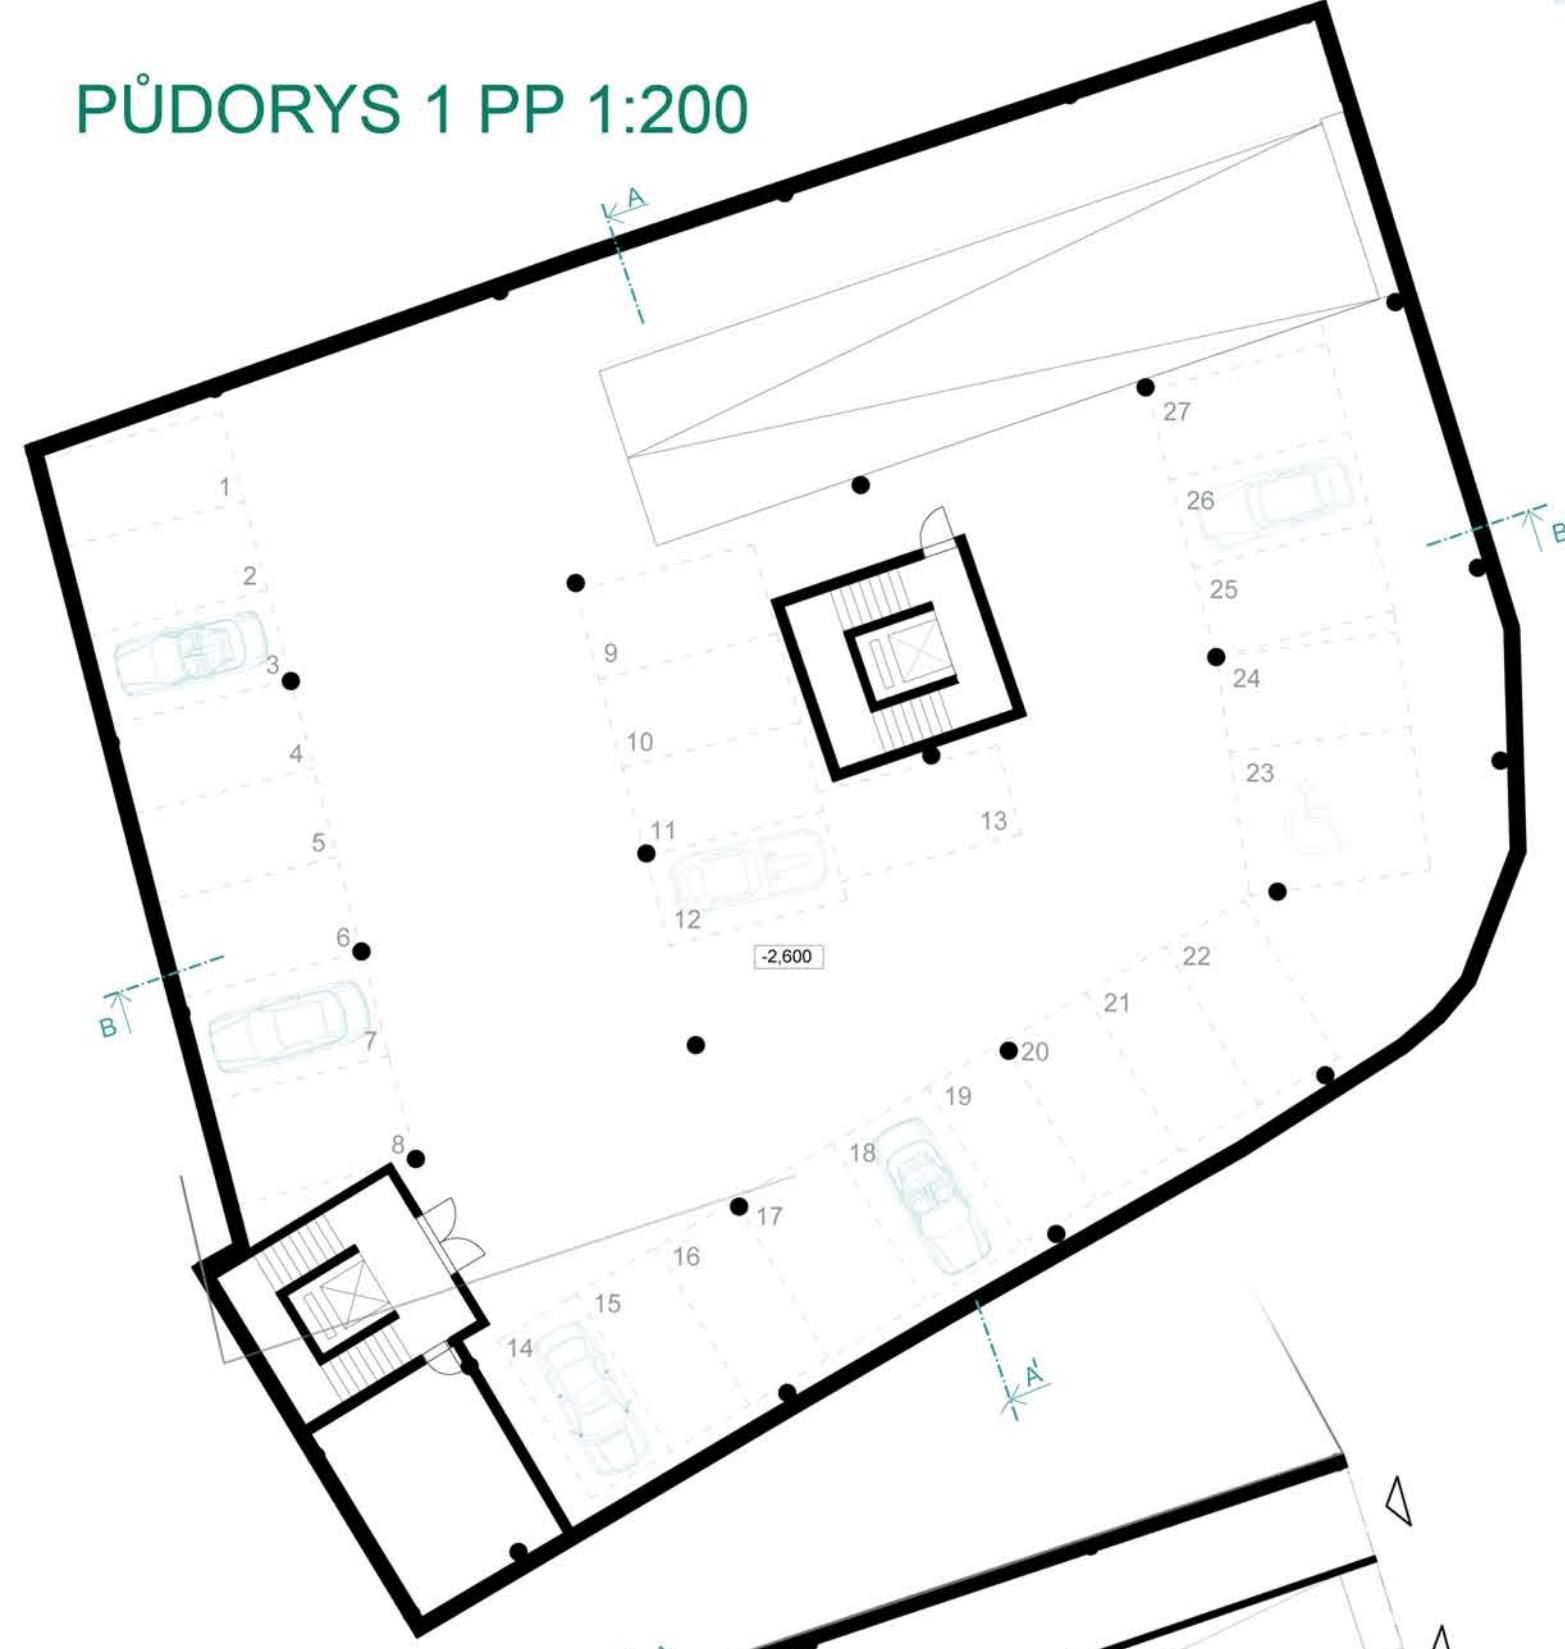

1NP




2 NP




3 NP




5 NP

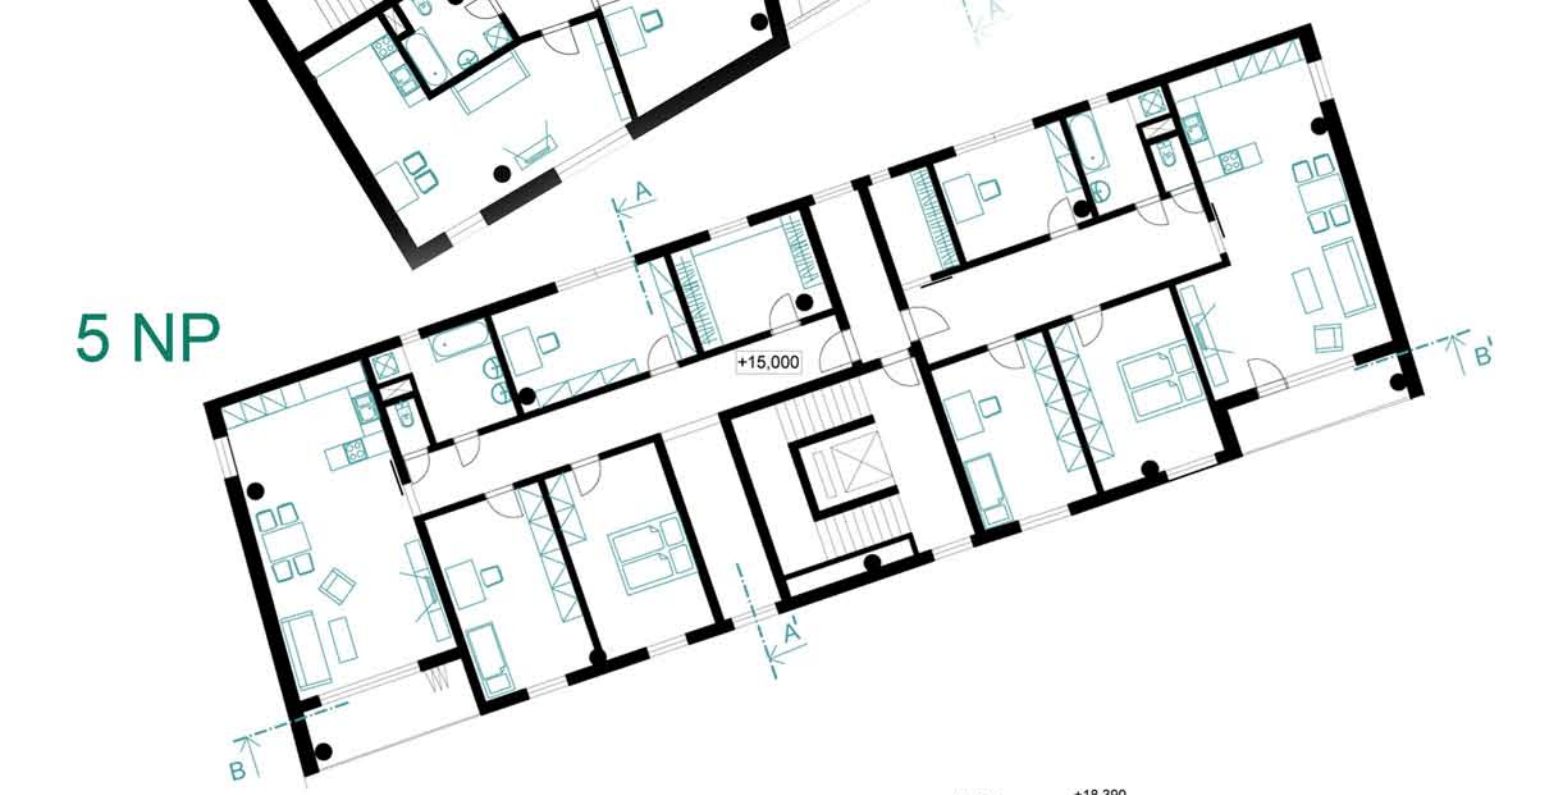

REZ A-A'

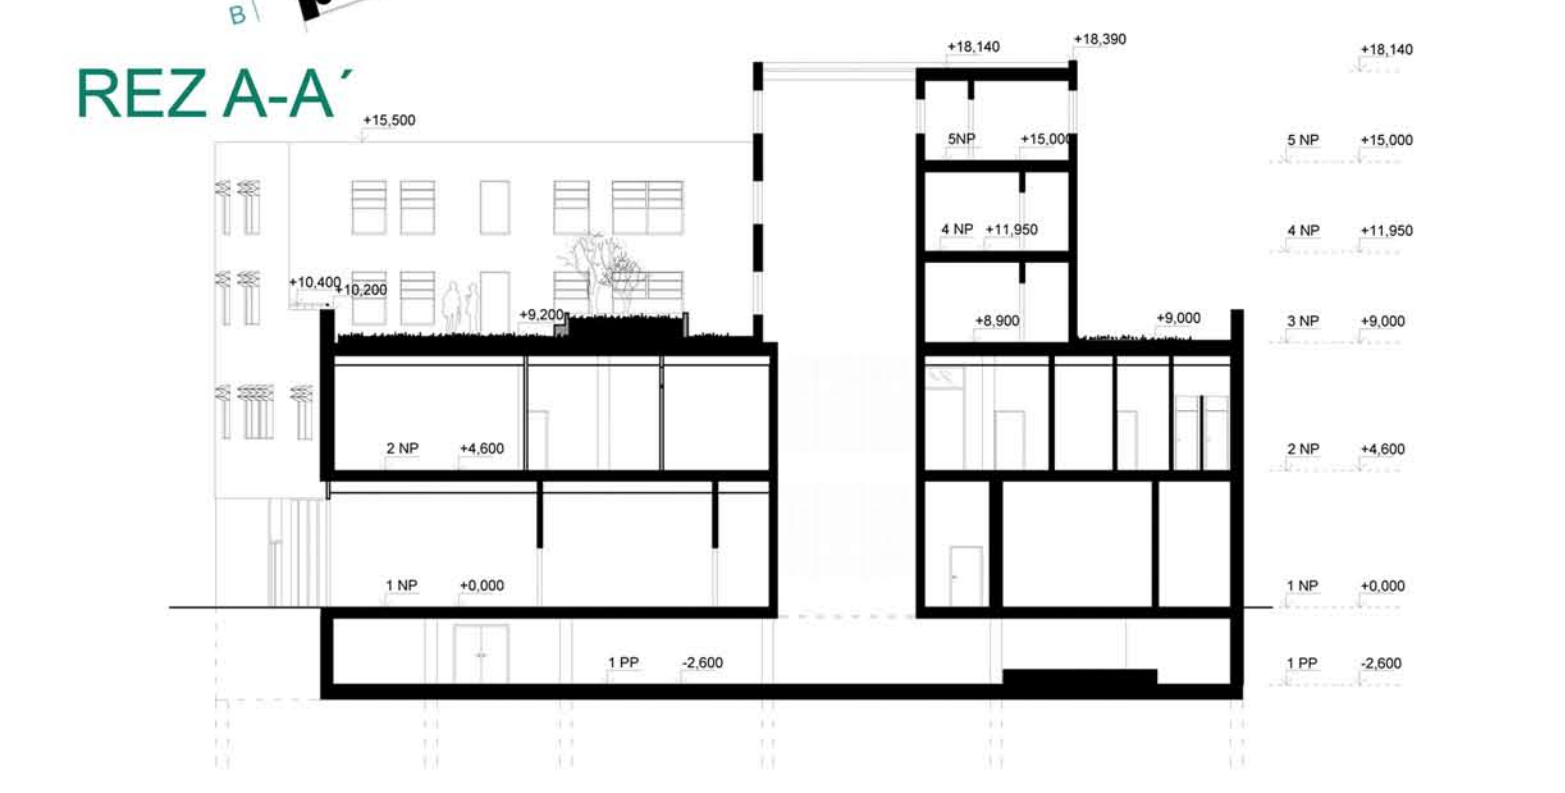

MĚSTSKÝ DŮM NA NÁBŘEŽÍ V PŘEROVĚ

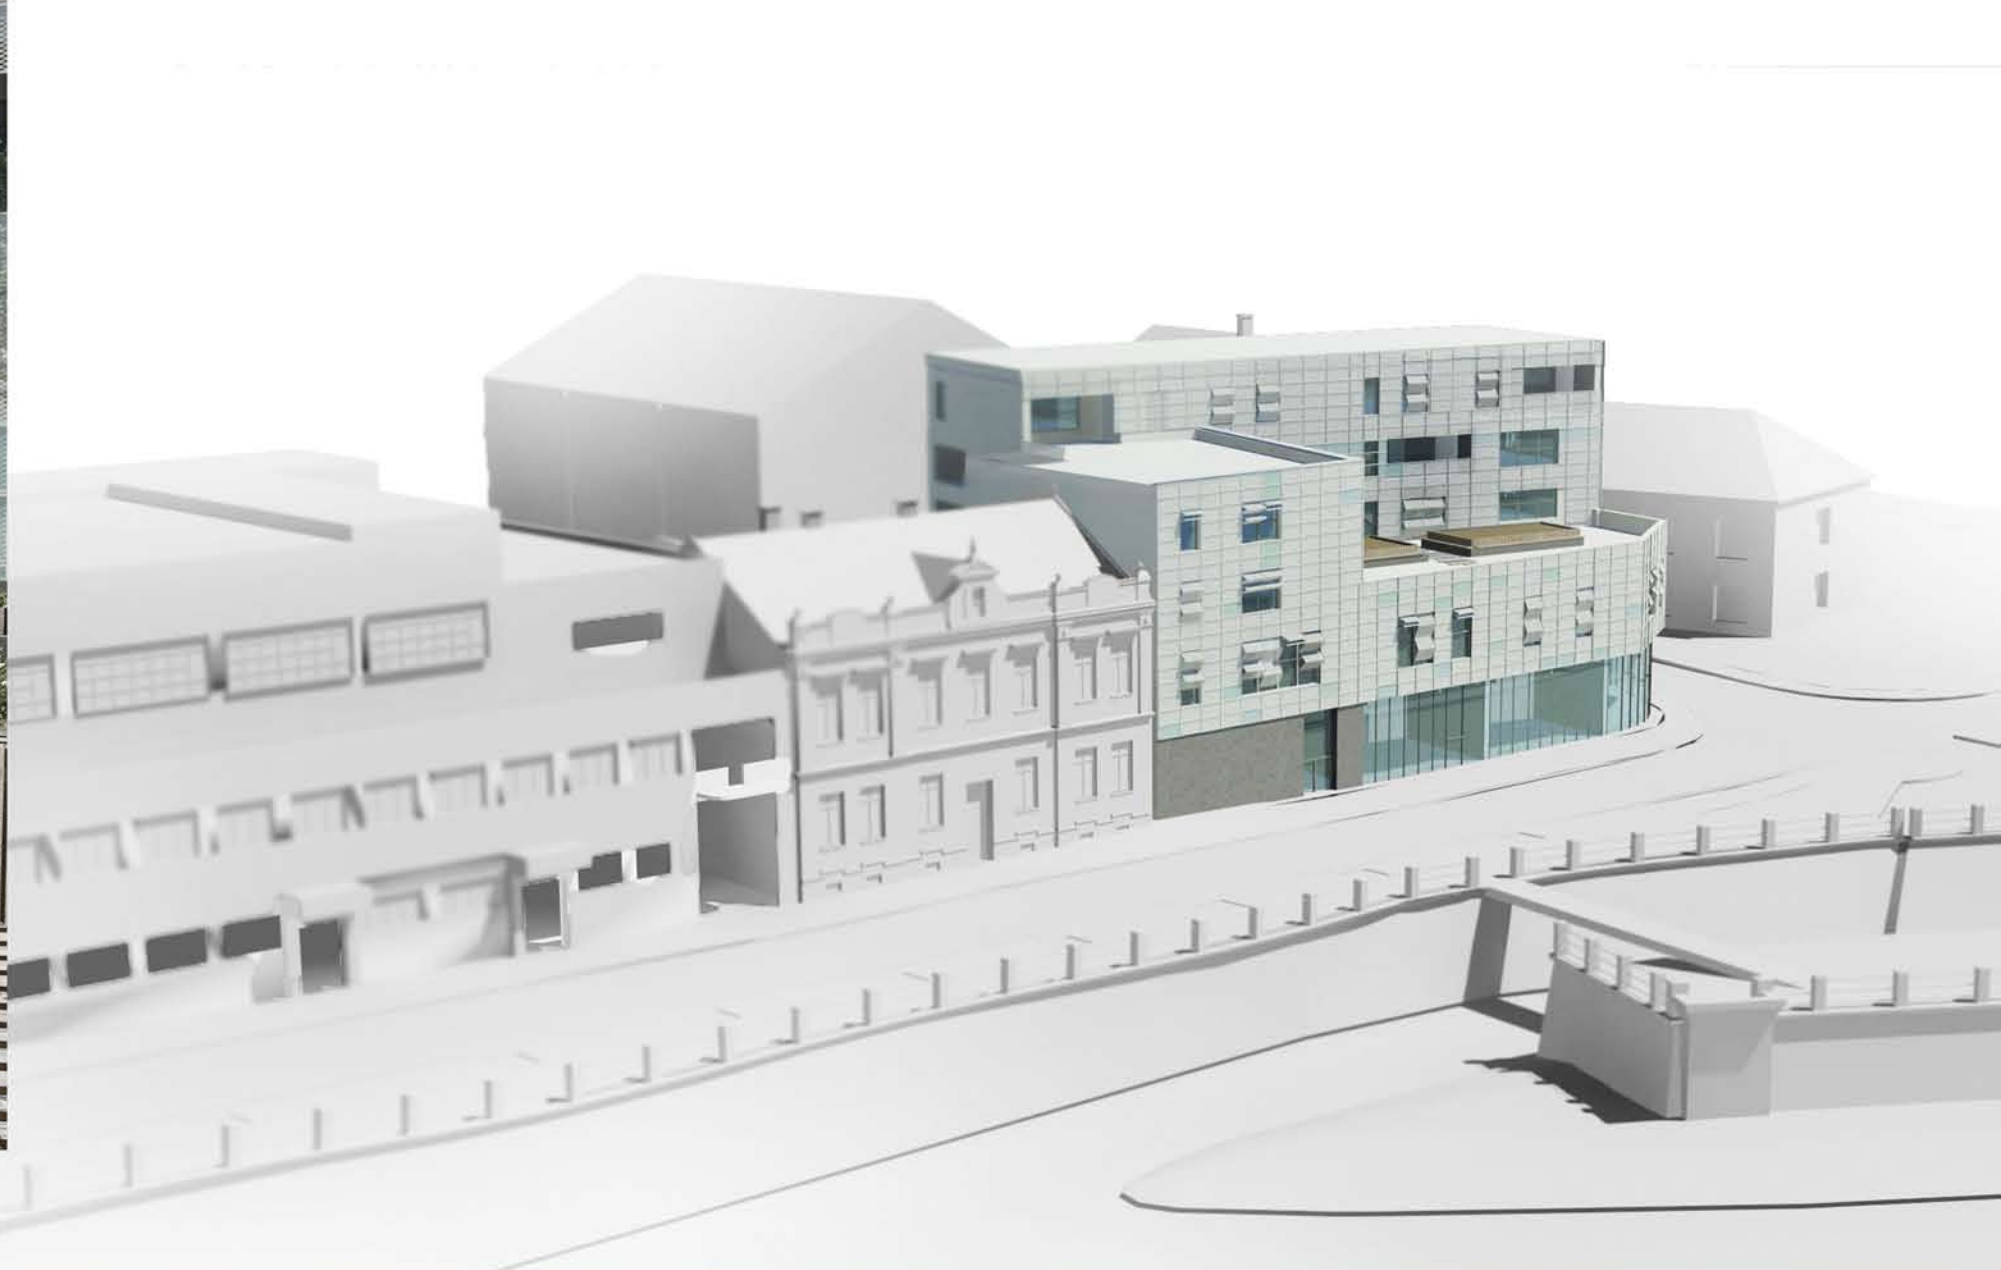

FUNKČNÉ SCHÉMA

