

# STUDENTI SOBĚ


STUDENTSKÉ CENTRUM POŘÍČÍ




POHLED SEVERNÍ | m 1:500




POHLED VÝCHODNÍ | m 1:500

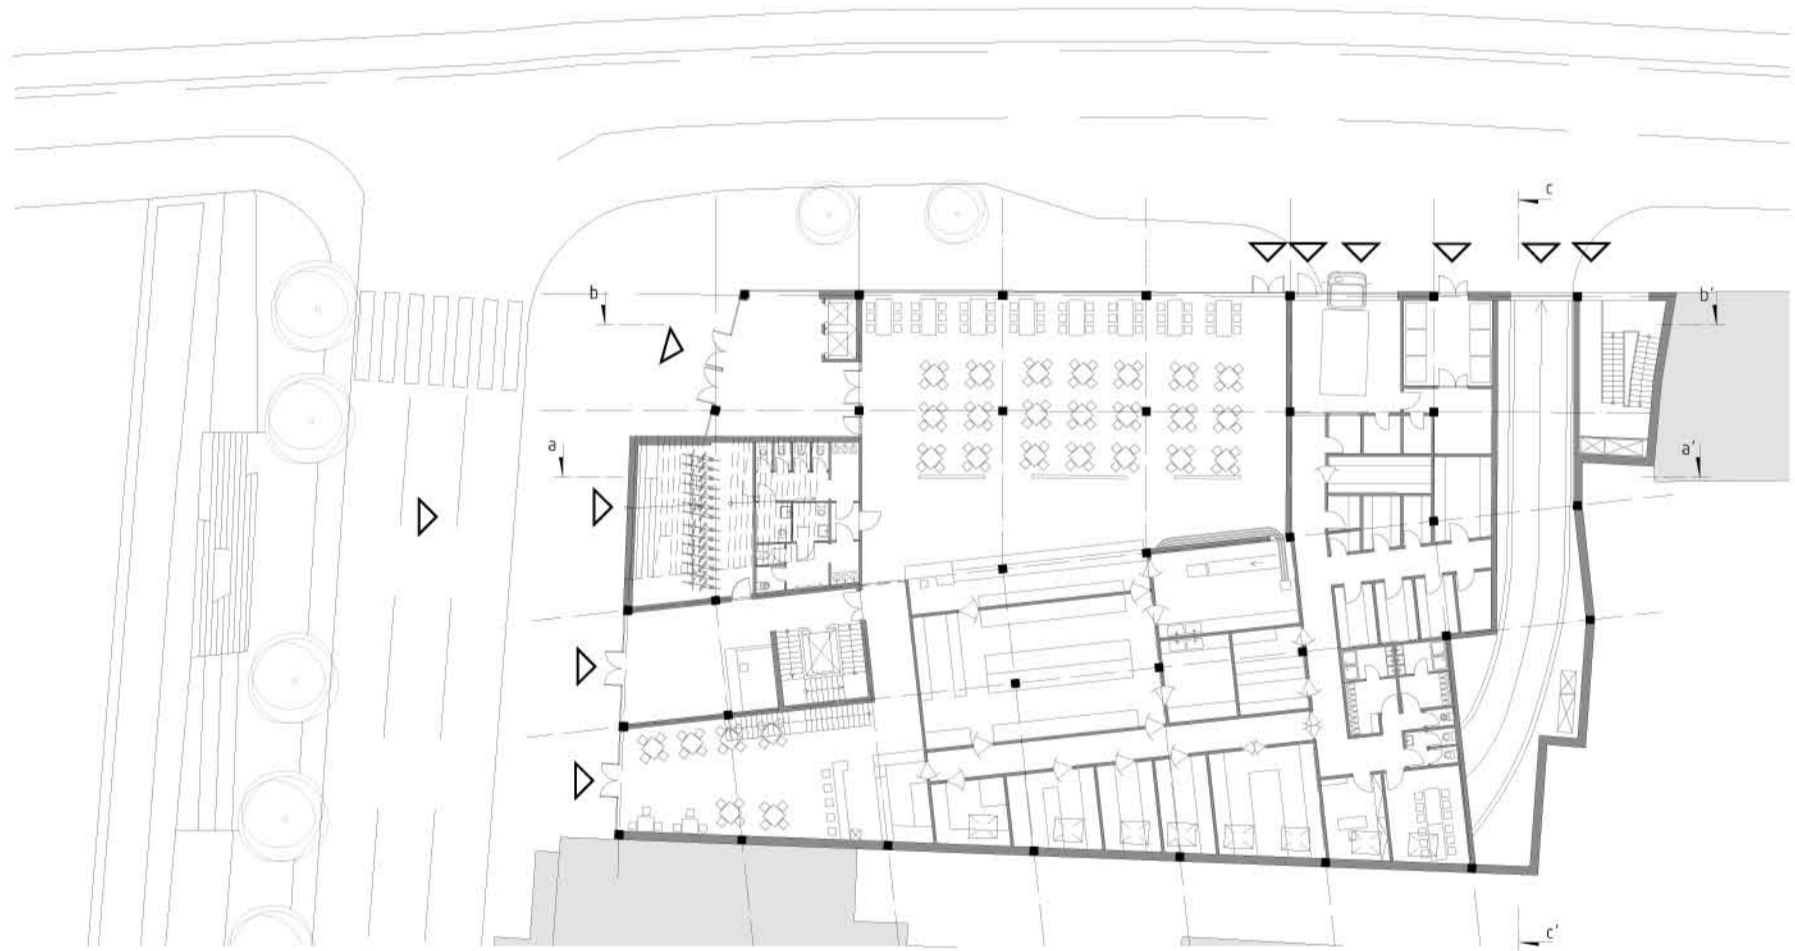


PŮDORYS 1. NP | m 1:400

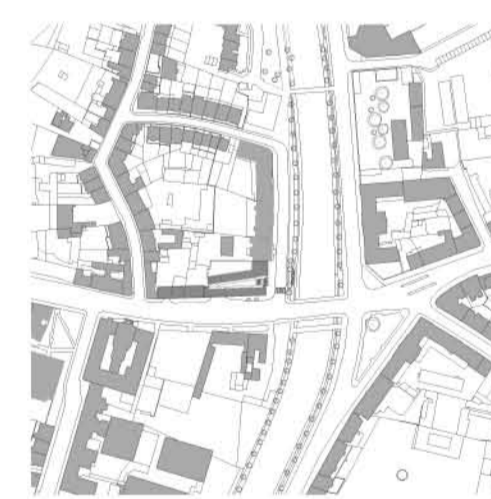


SITUACE | m 1:500

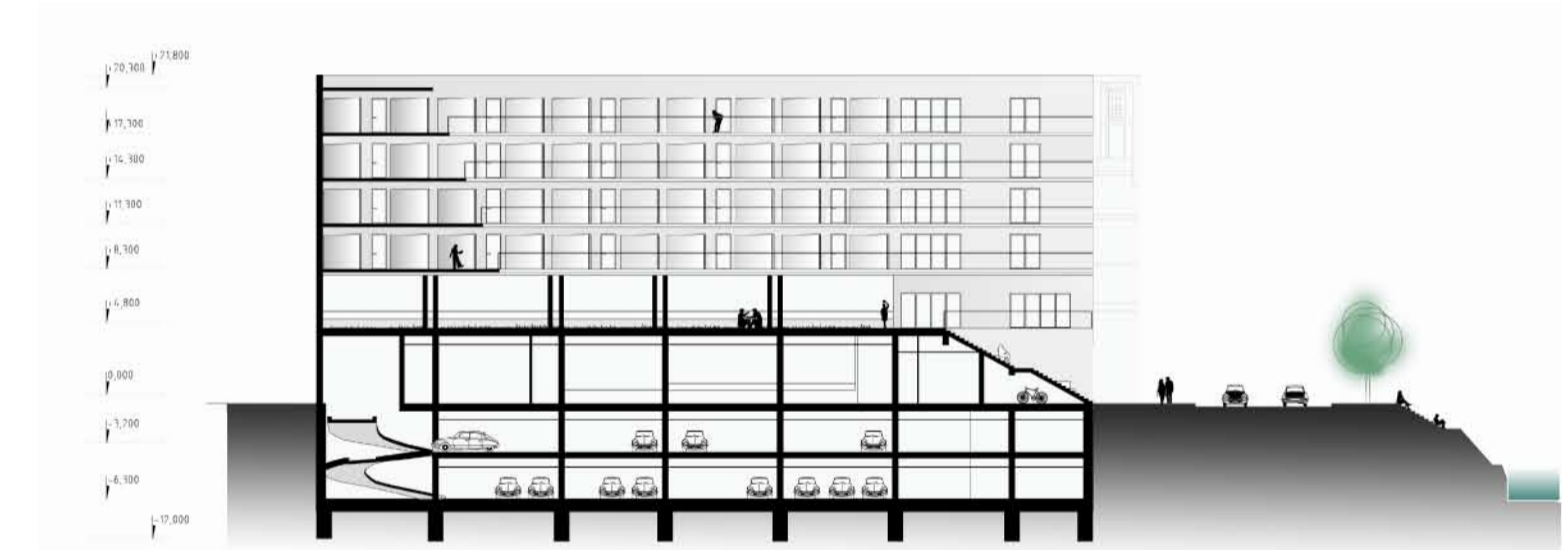

ŘEZ ATRIEM | m 1:500

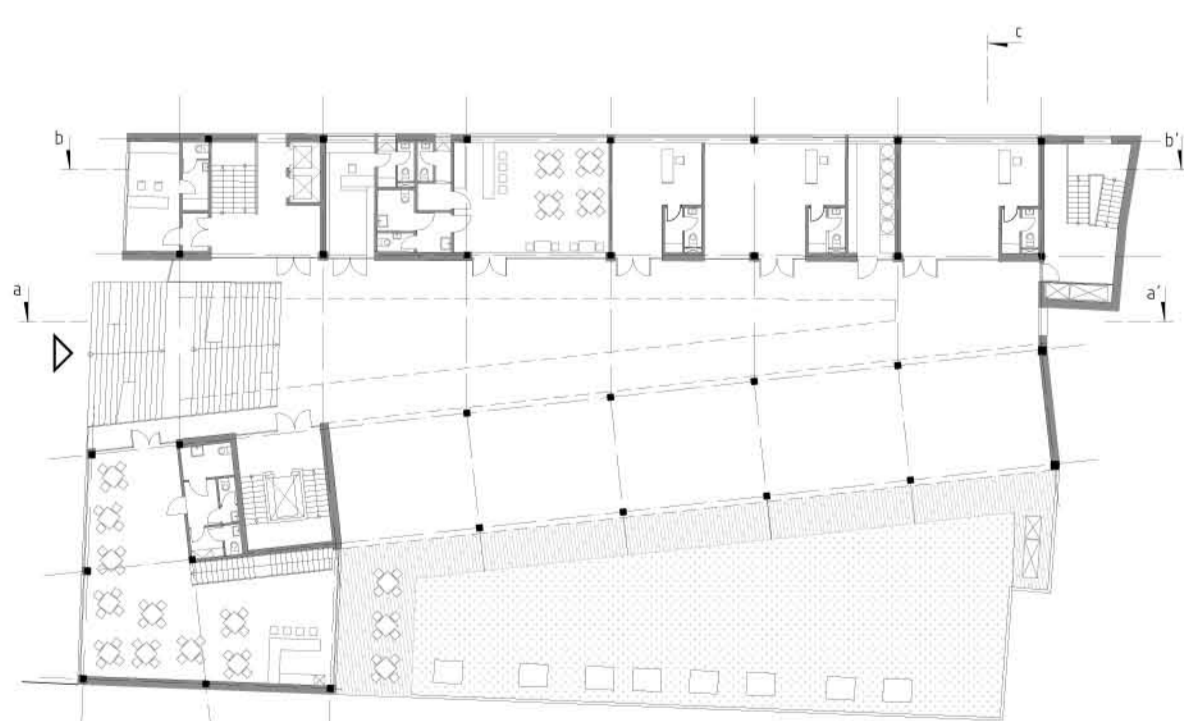


PŮDORYS 2. NP | m 1:400

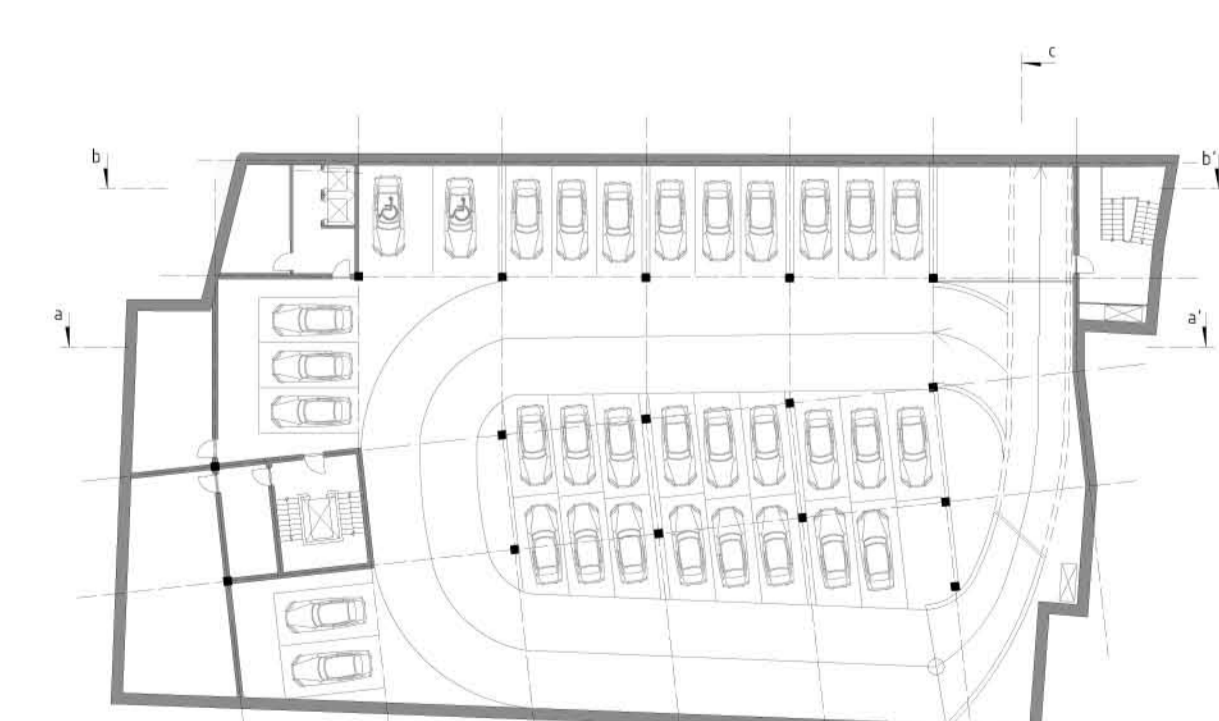

PŮDORYS 1. PP | m 1:400



PŮDORYS 3.-6. NP | m 1:400

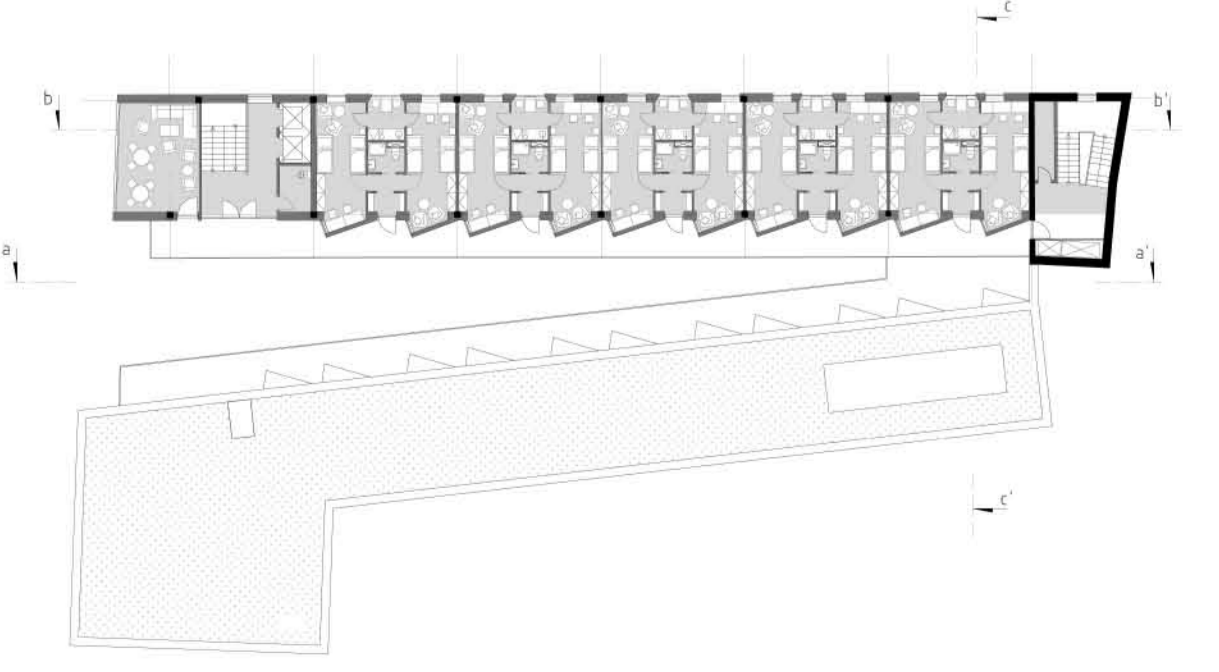

PŮDORYS 7,8. NP | m 1:400

