



STUDENTI SOBĚ STUDENTSKÉ CENTRUM POŘÍČÍ



SITUACE / 1:1000

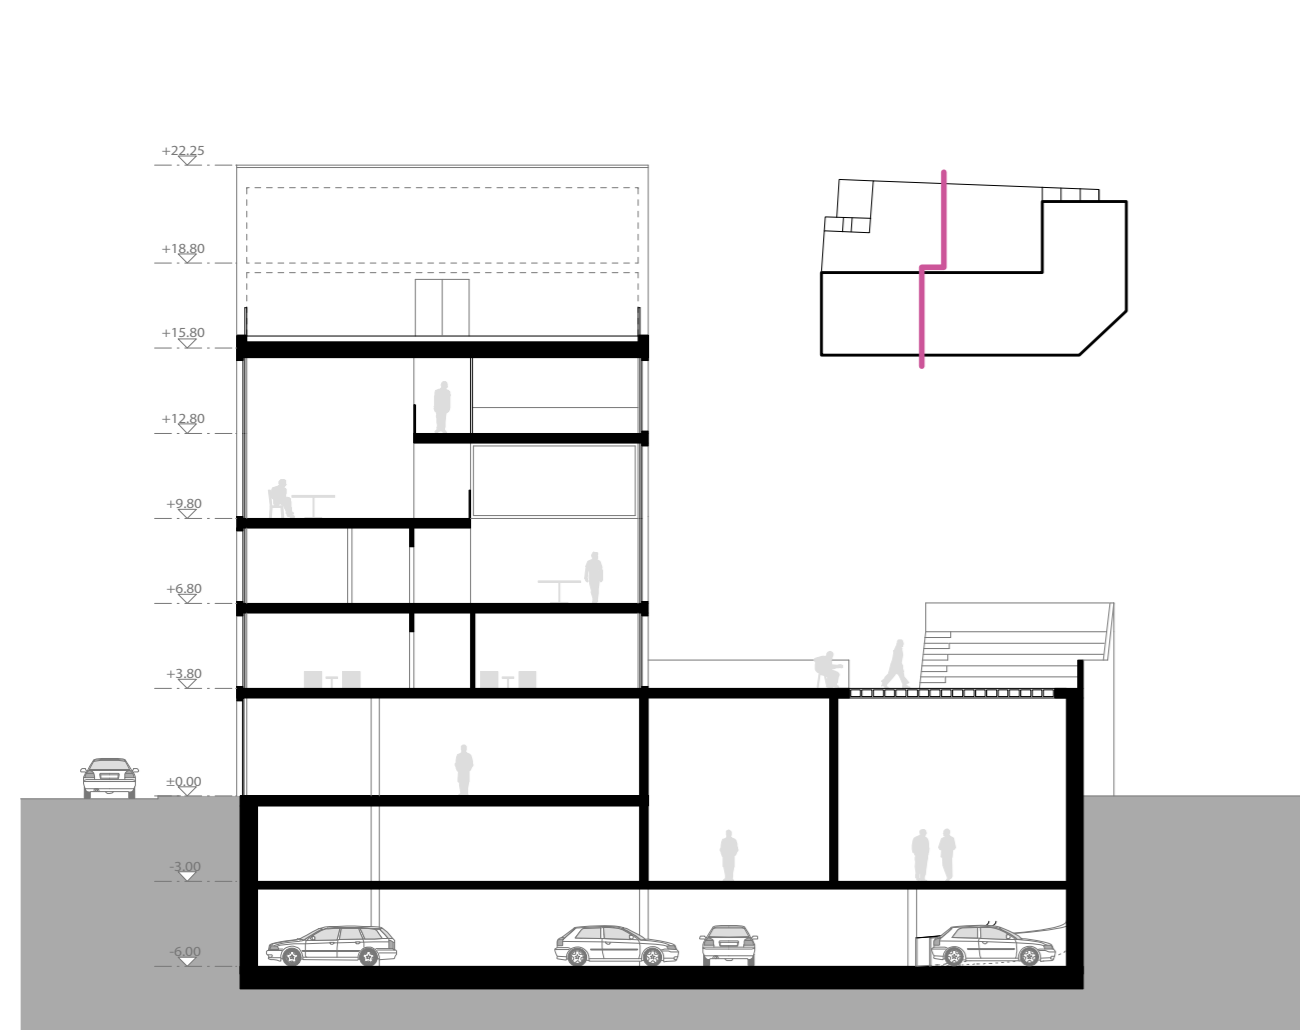

PŘÍČNÝ ŘEZ / 1:266

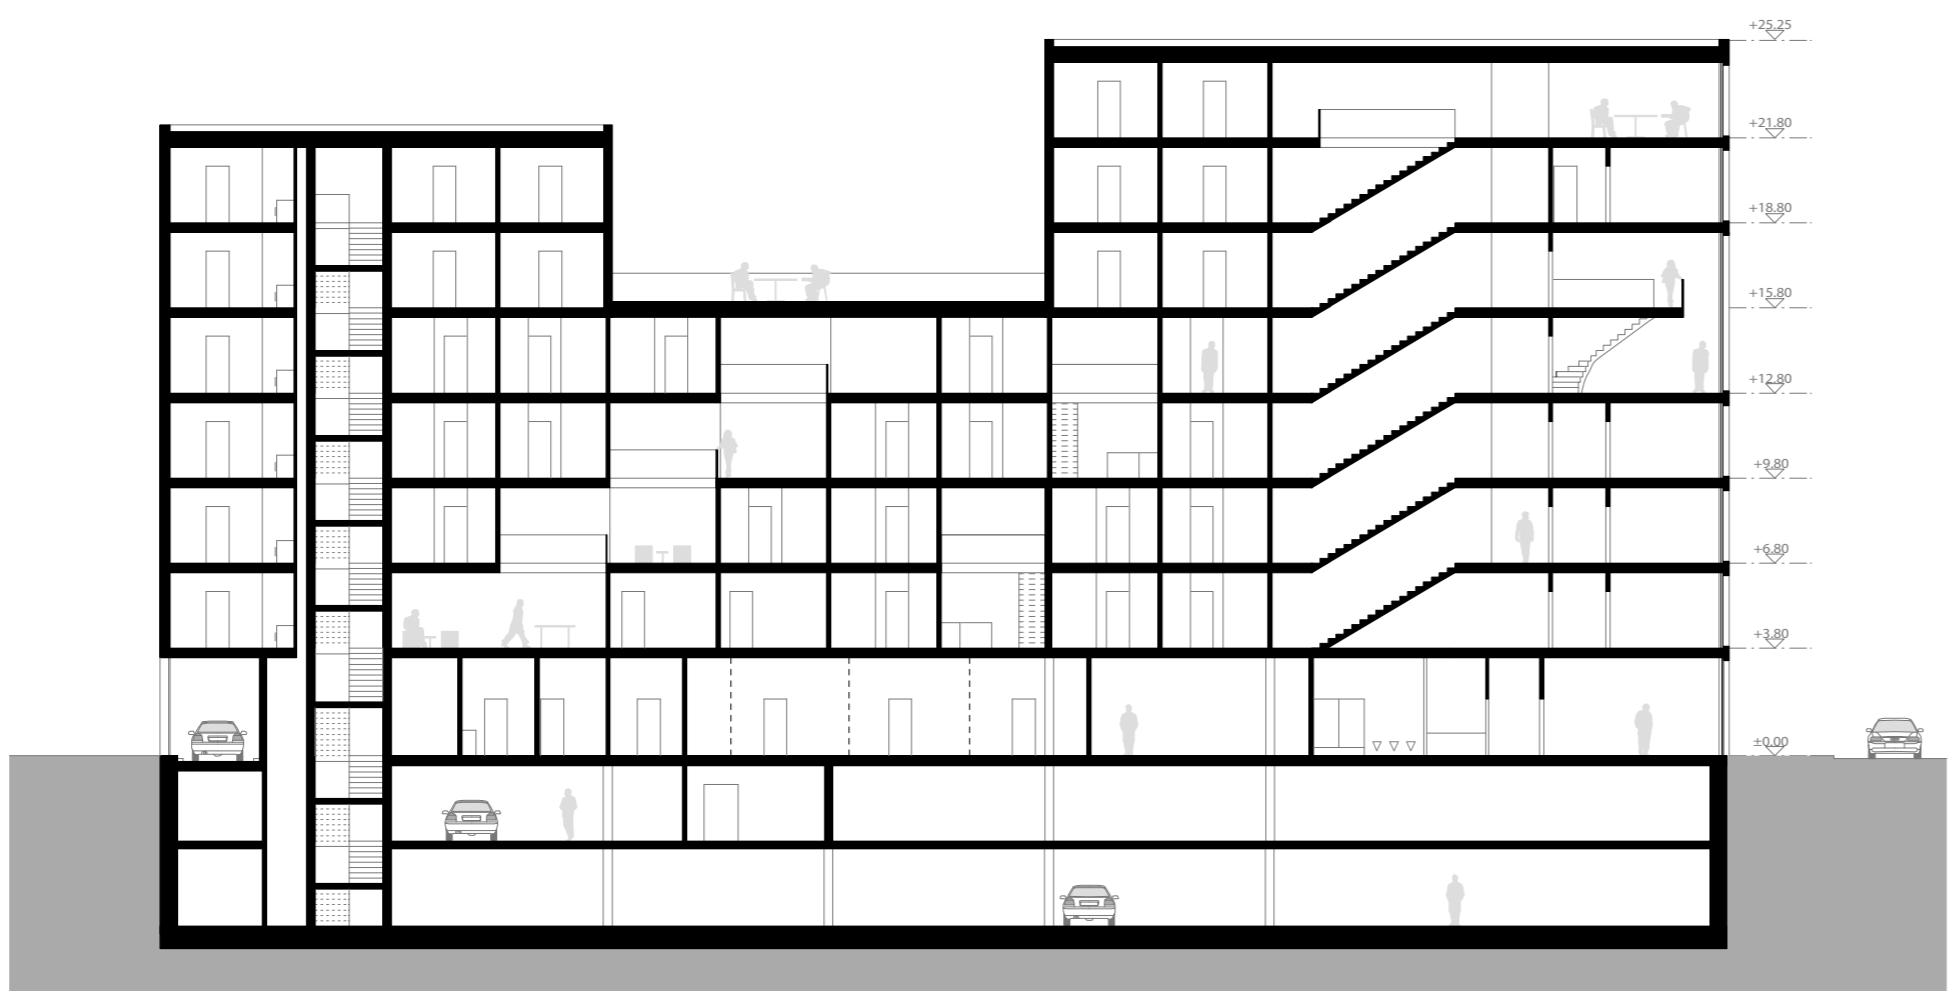

PODÉLNÝ ŘEZ / 1:266



2. NP / 1:266



1. NP / 1:266



POHLED Z ULICE VÍDEŇSKÁ / 1:266



POHLED Z TÁBORSKÉHO NÁBŘEŽÍ / 1:266

koncept «propojení» uvnitř budovy

