

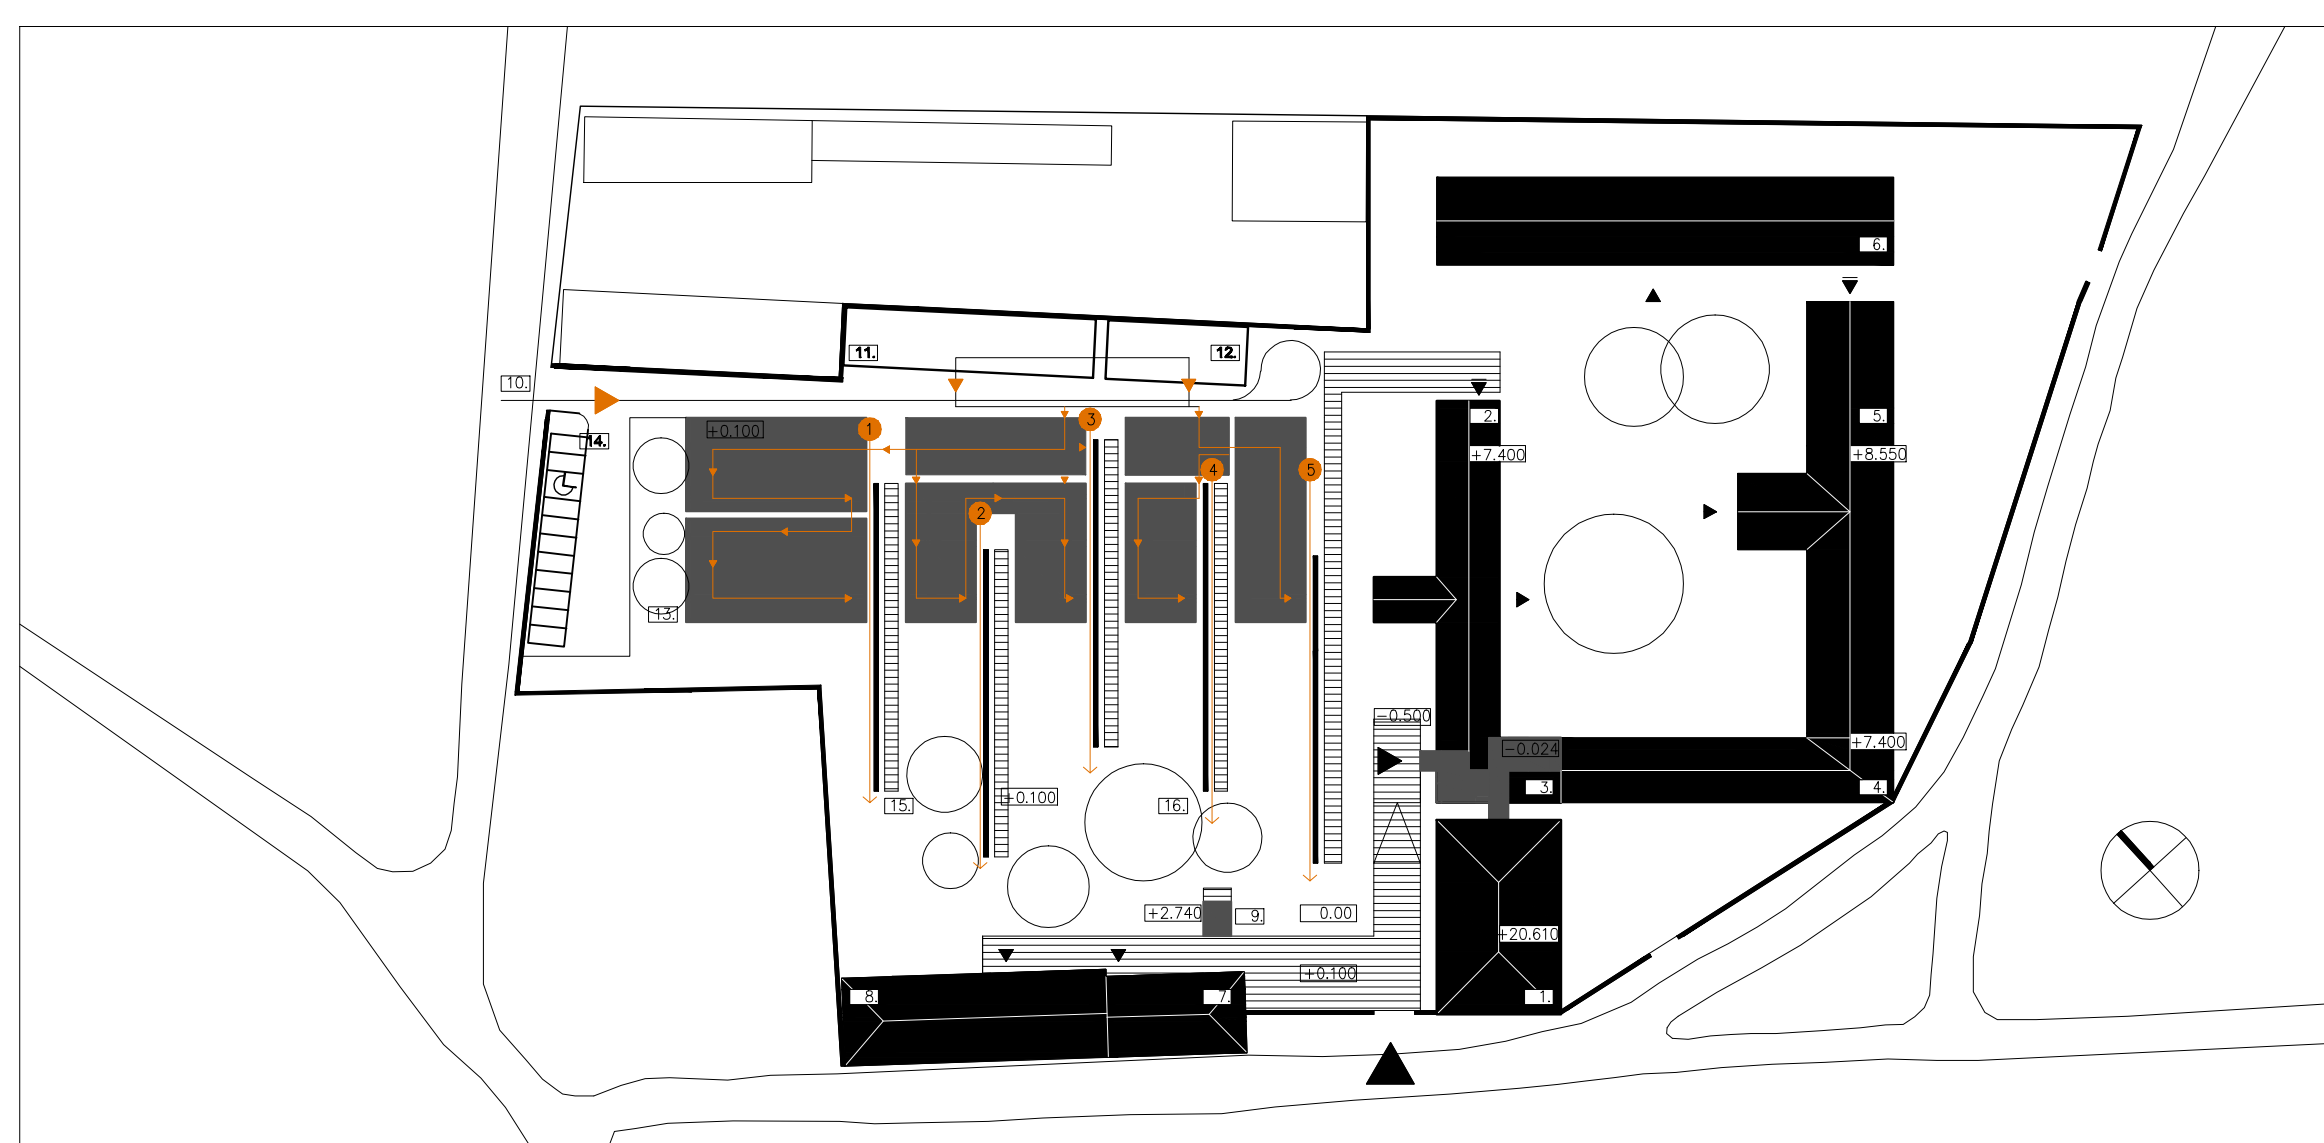


VITRÍNY NA EXPONÁTY

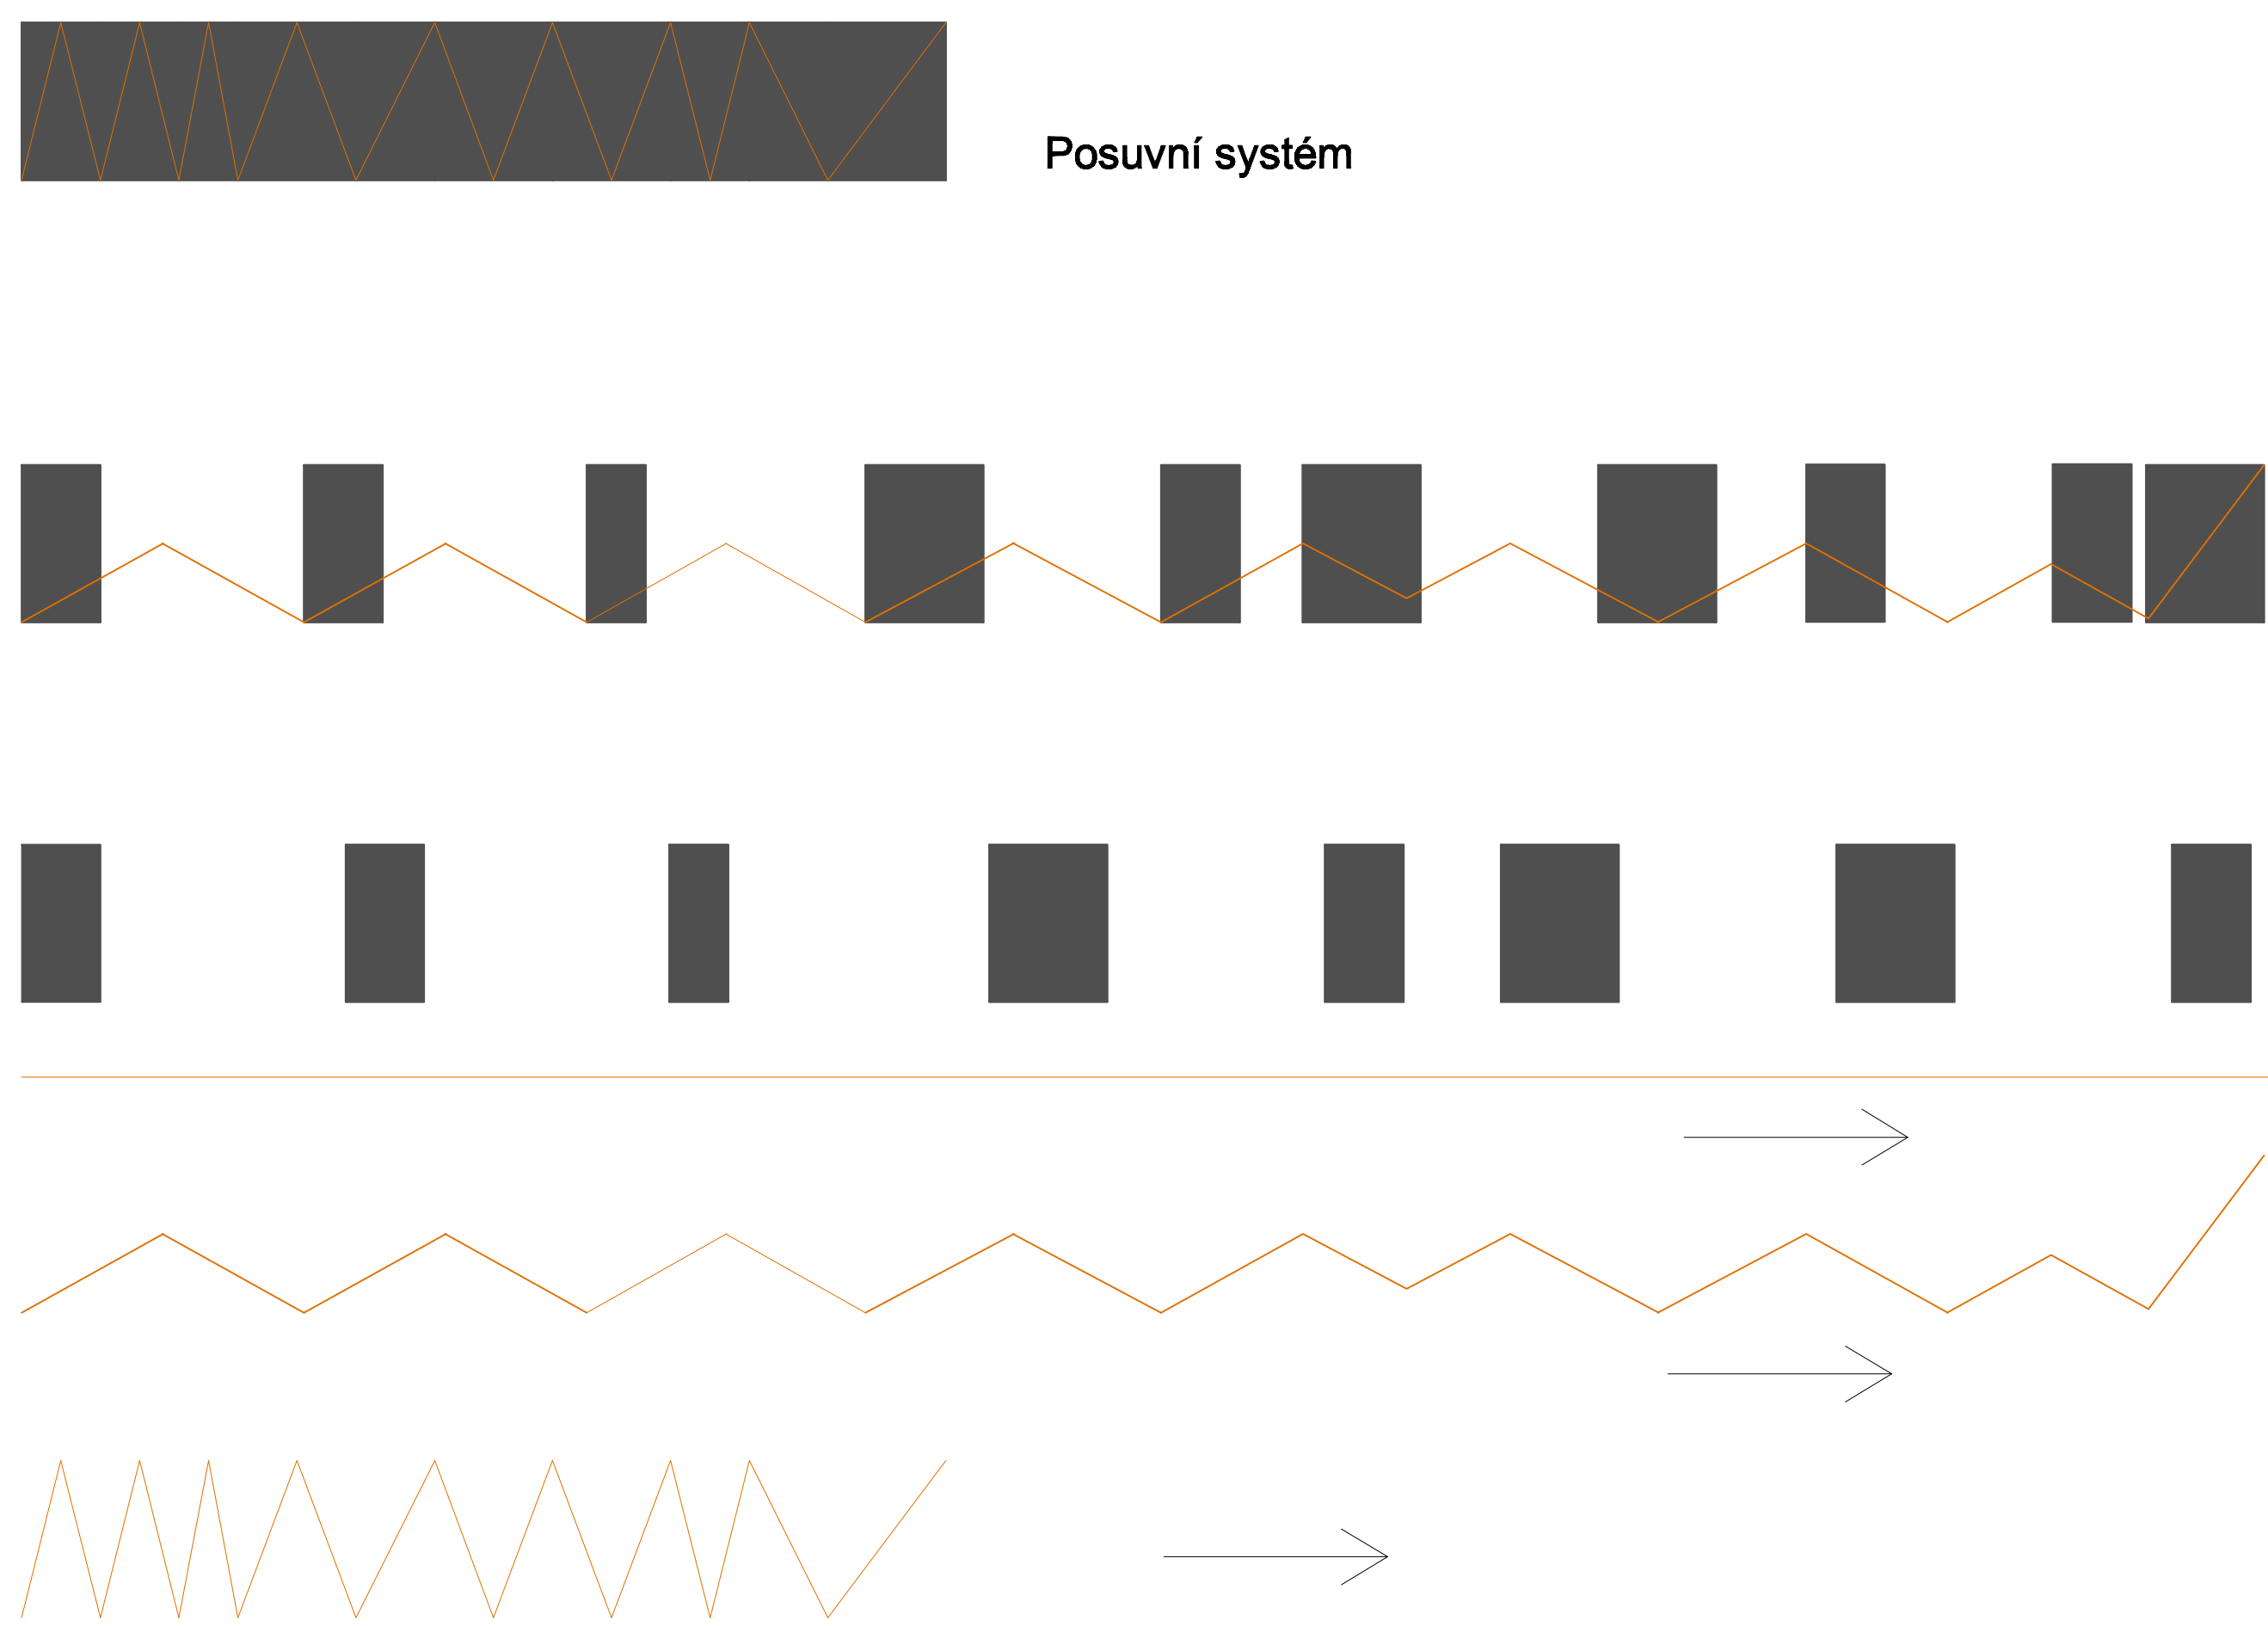


SITUACE M 1:1000


- ▶ Přijem hlíny
- Práce s hlínou
- ▨ Výstava hlíněných výrobků
- Kusové zdivo
- Dusaná hlína
- Mazanice, malty a omítky
- Hlína v kombinaci se slámou a dřevem
- Sekce pro mládež a děti

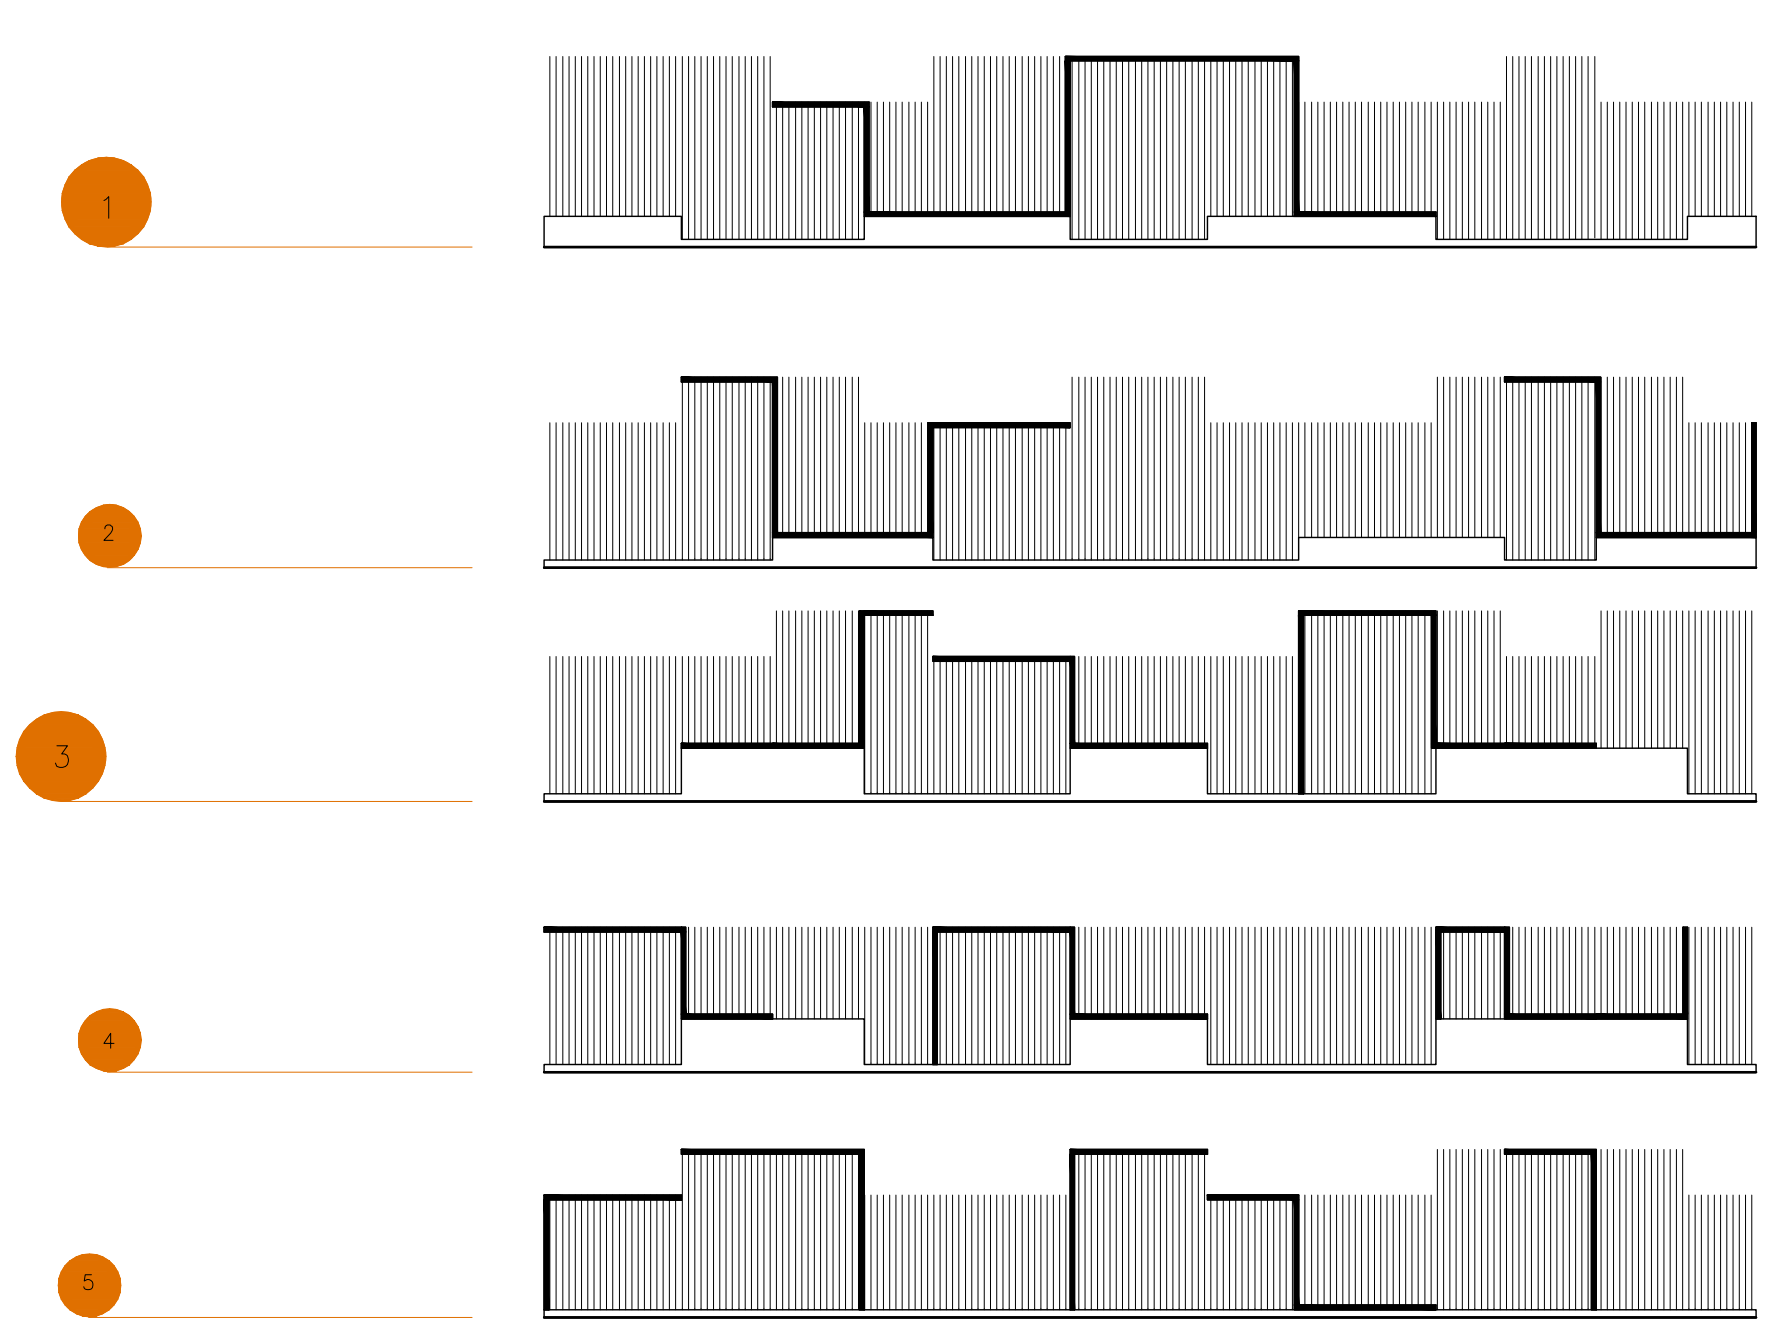

POHLEDY - jihovýchodní

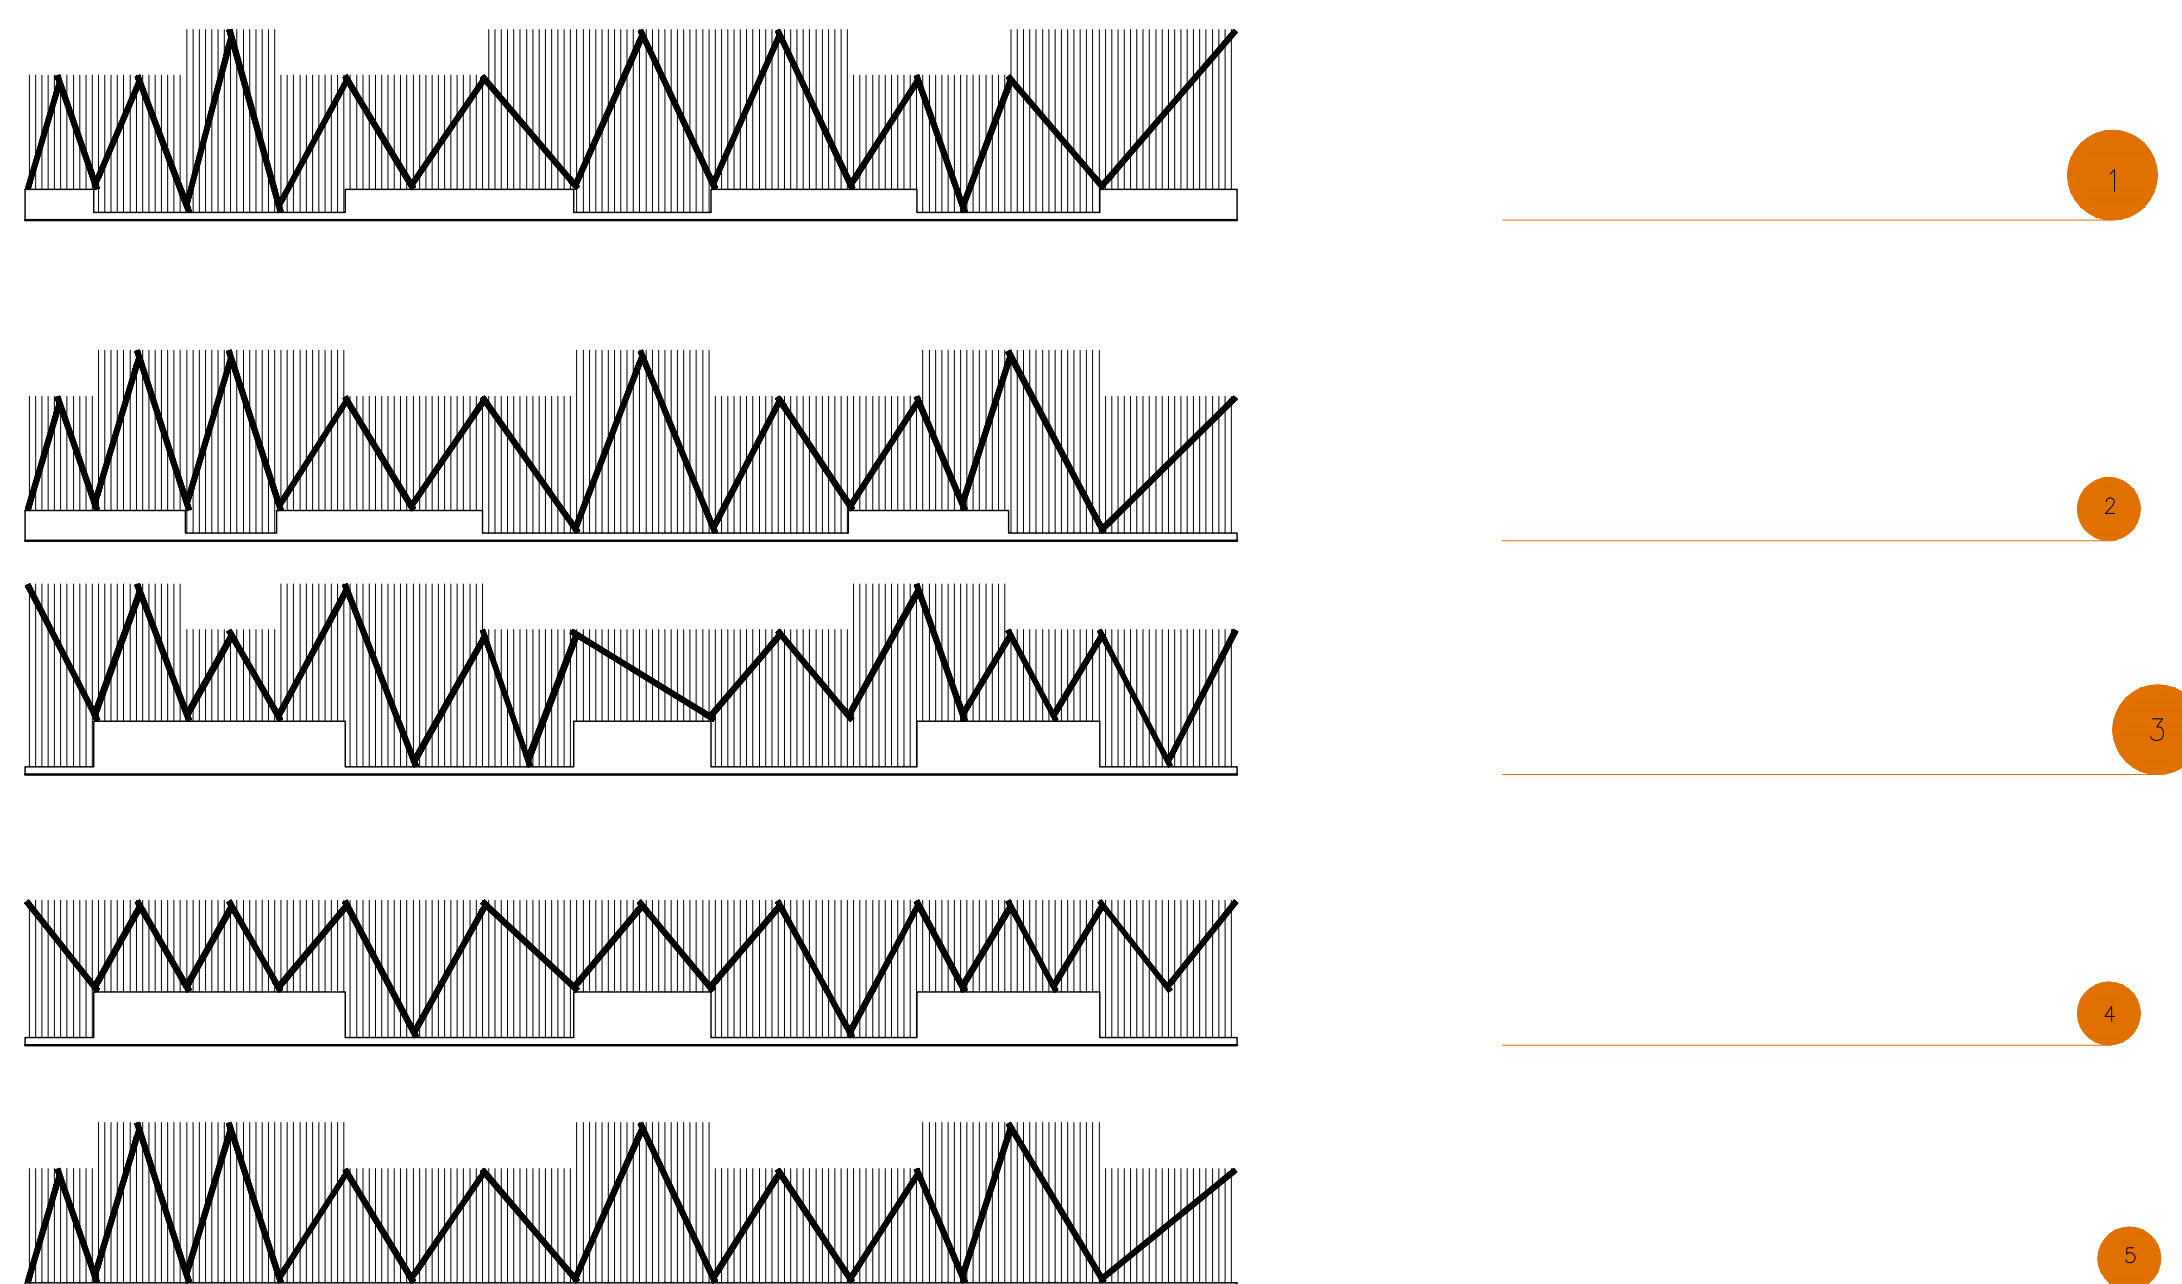

POHLEDY - severozápadní

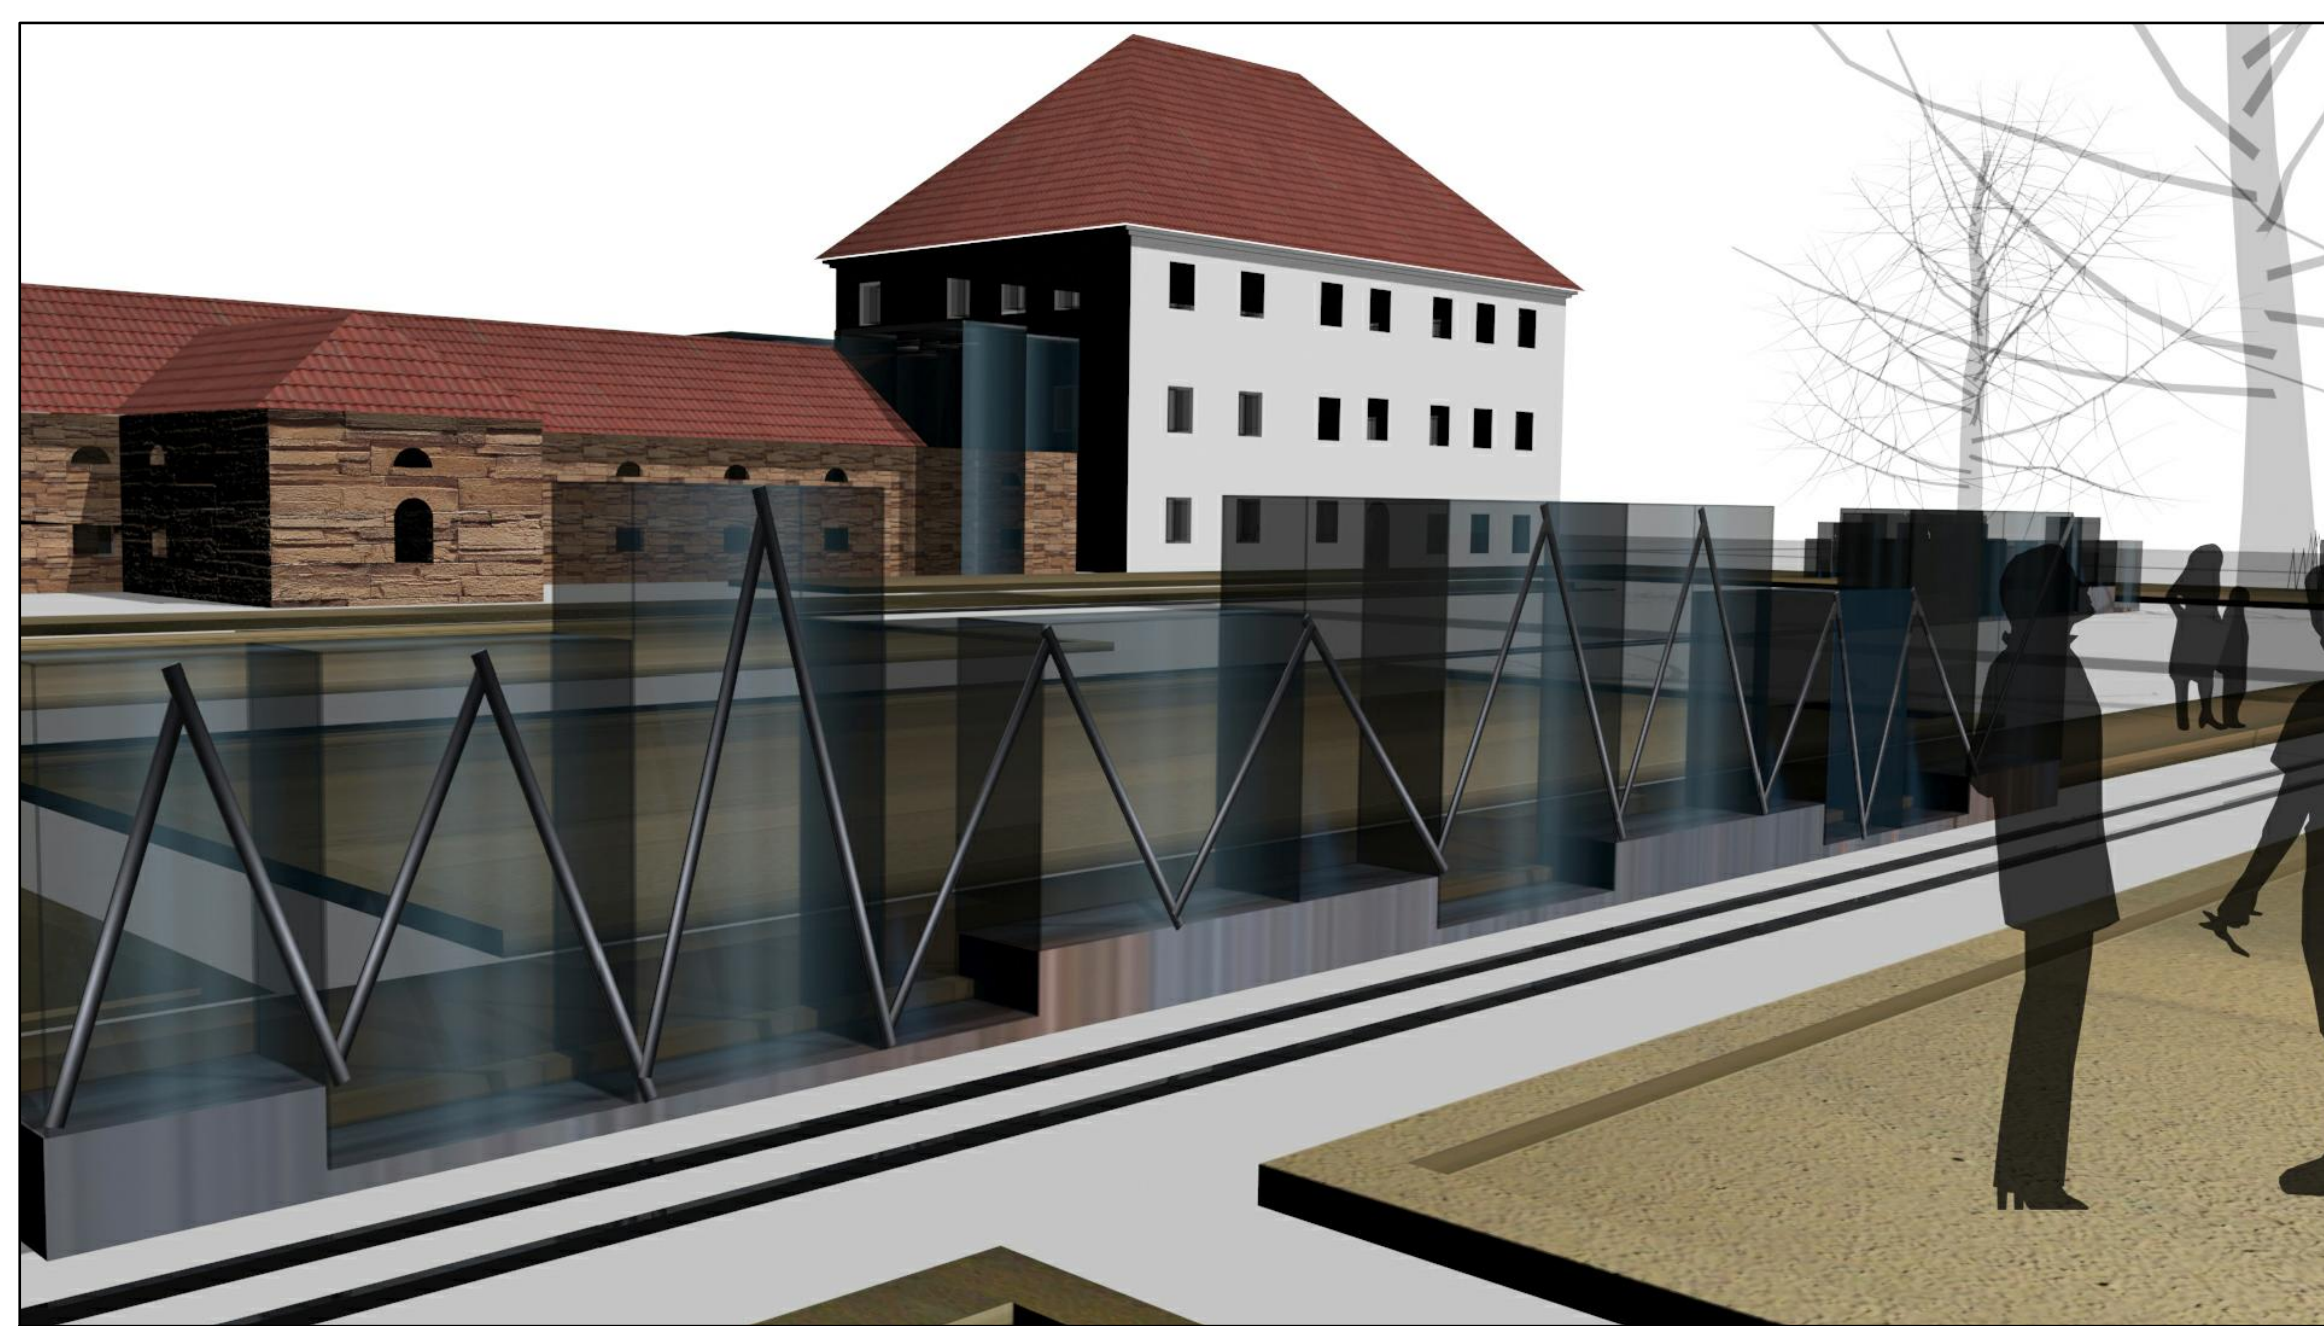

3D VIZUALIZACE