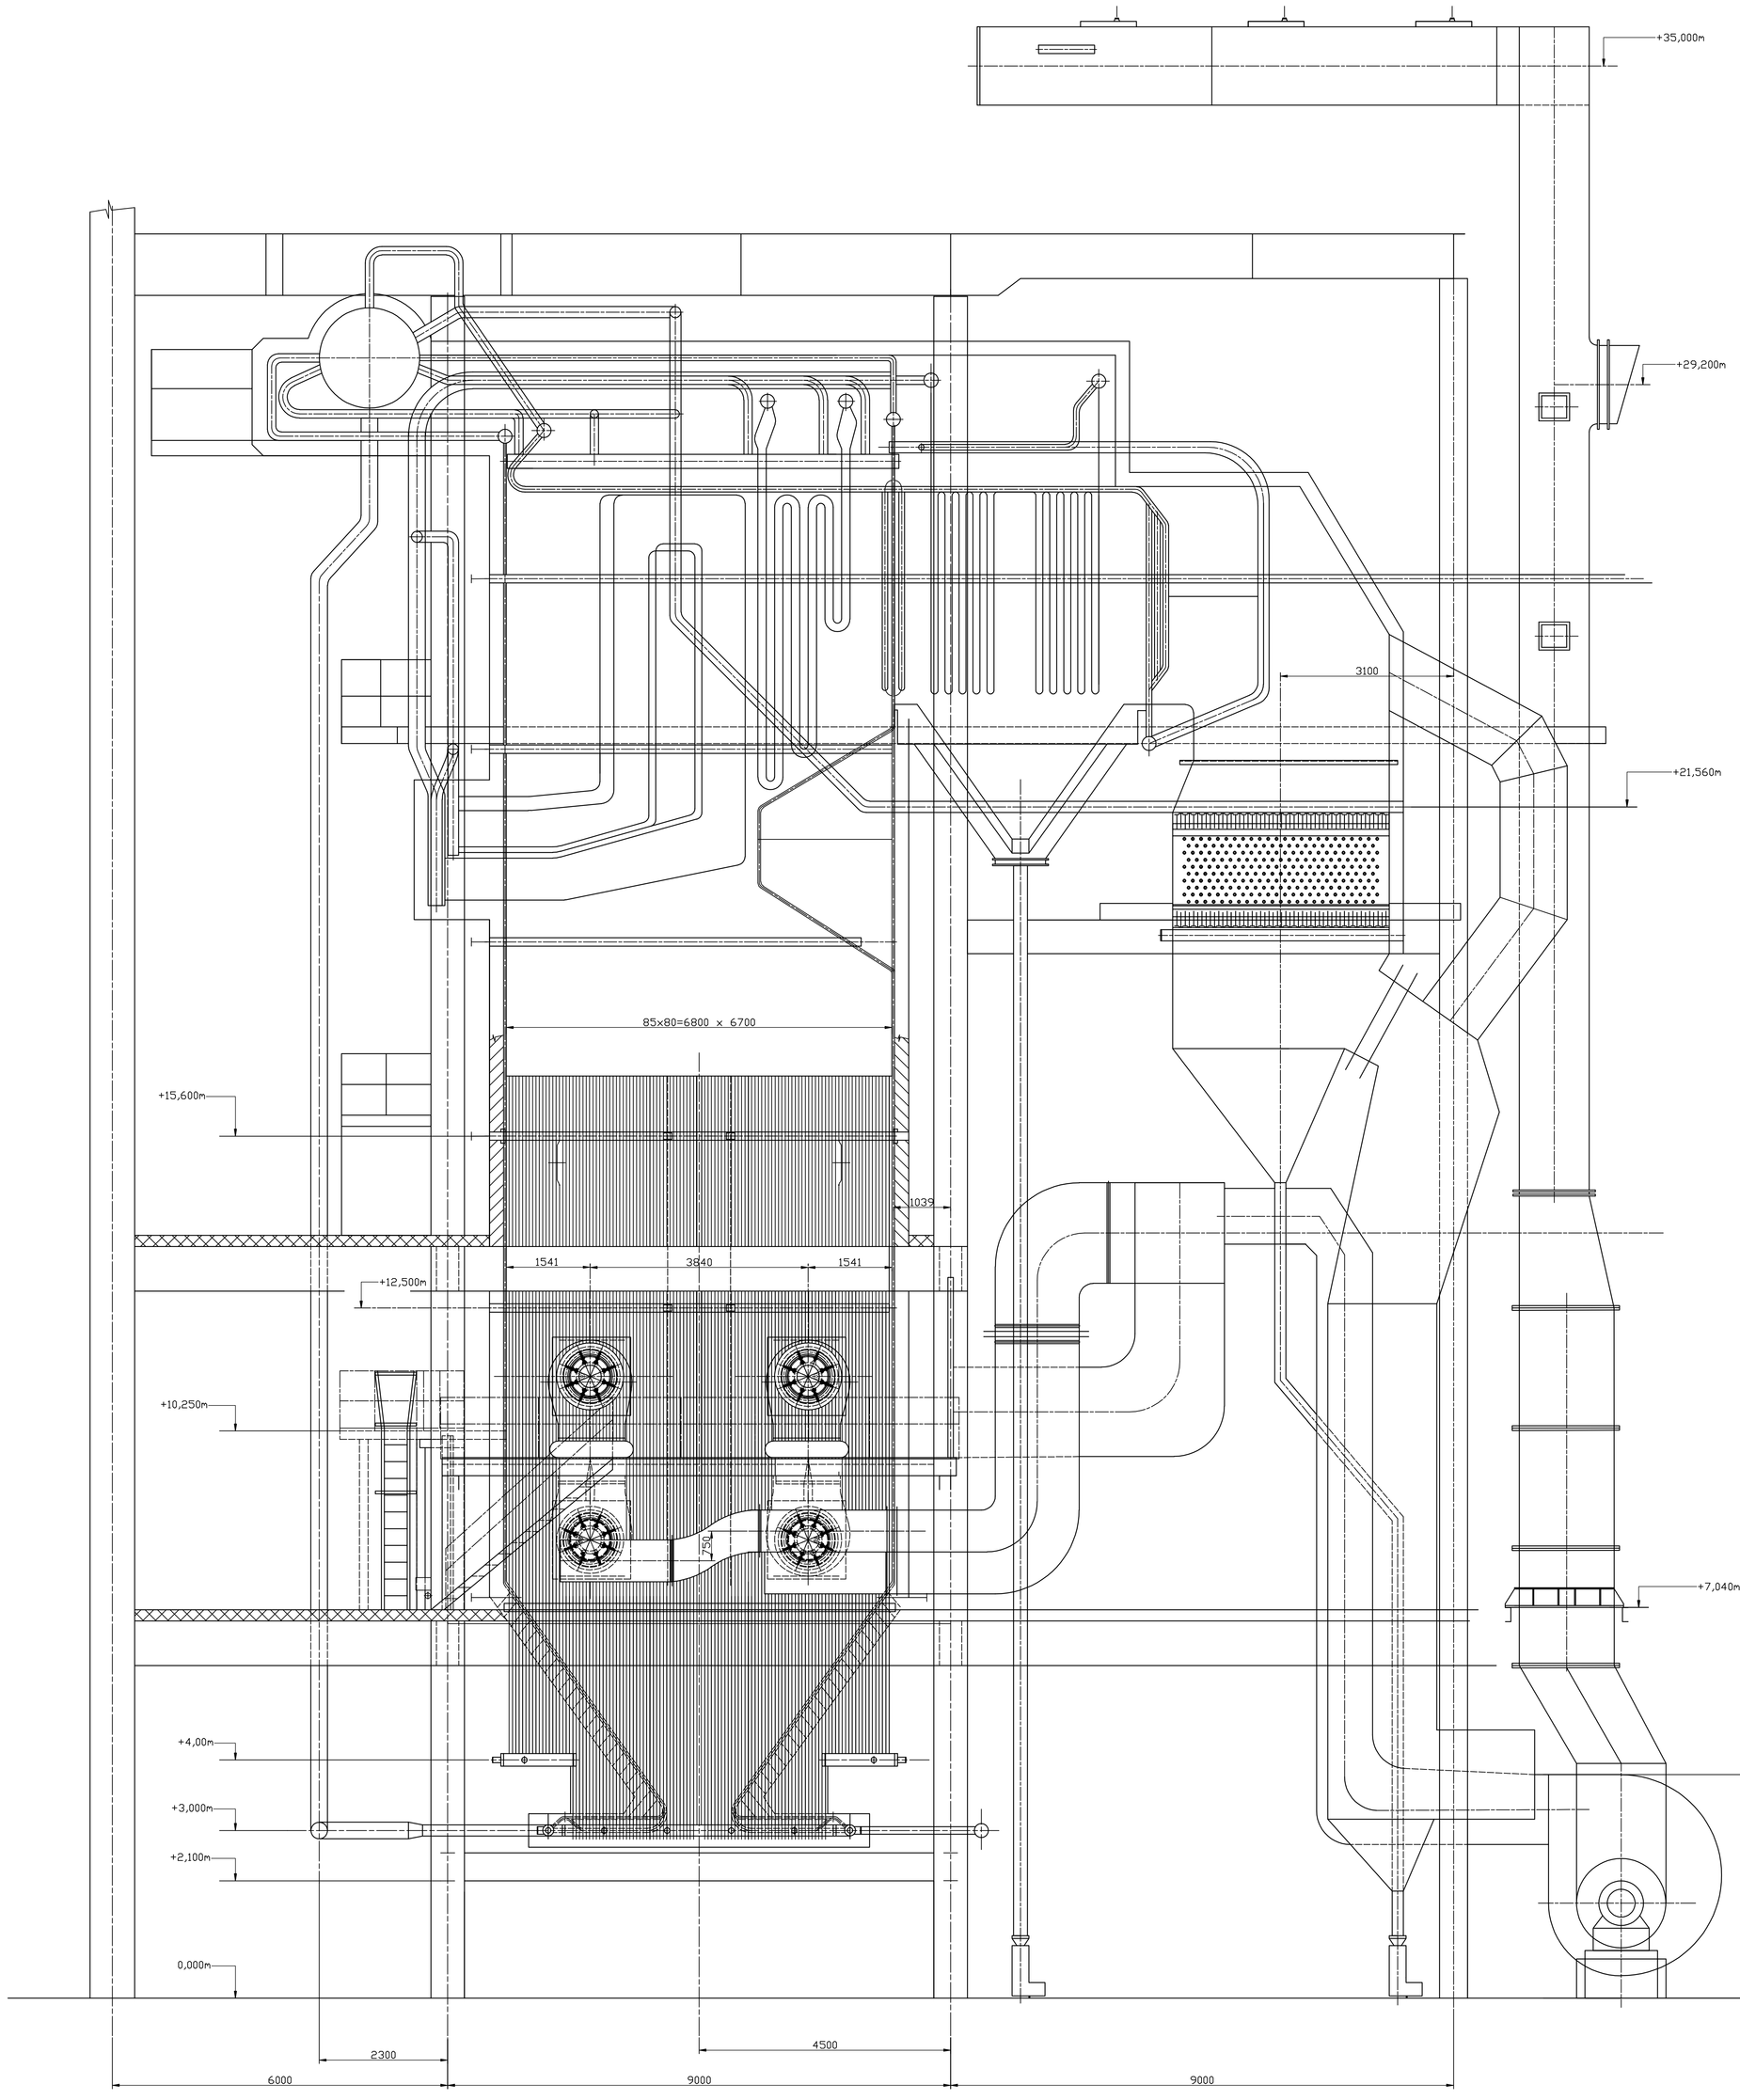

PLYNOVÝ PARNÍ KOTEL 100 t/h 3,9MPa 450°C

				Přesnost ISO 2768-mK	Materiál	T.O.
				Tolerování ISO 8015	Polotovar	
				Promítání	Hrubá hmotnost	kg
				ÚSTAV KONSTRUOVÁNÍ Vysoké učení technické v Brně – Fakulta strojní		
Změna	Datum	Index	Podpis			
Navrhl HAŠKA M.	Poznámka	Měřítko 1:50		Název KOTEL		
Přezkoušel						
Technolog						
Normalizace	Starý výkres			Číslo výkresu 5-01-12/1		
Schválil	Č.seznamu					
Datum	Č.sestavy			Listů	List	