



POHLED NA STŘECHU

M 1:50

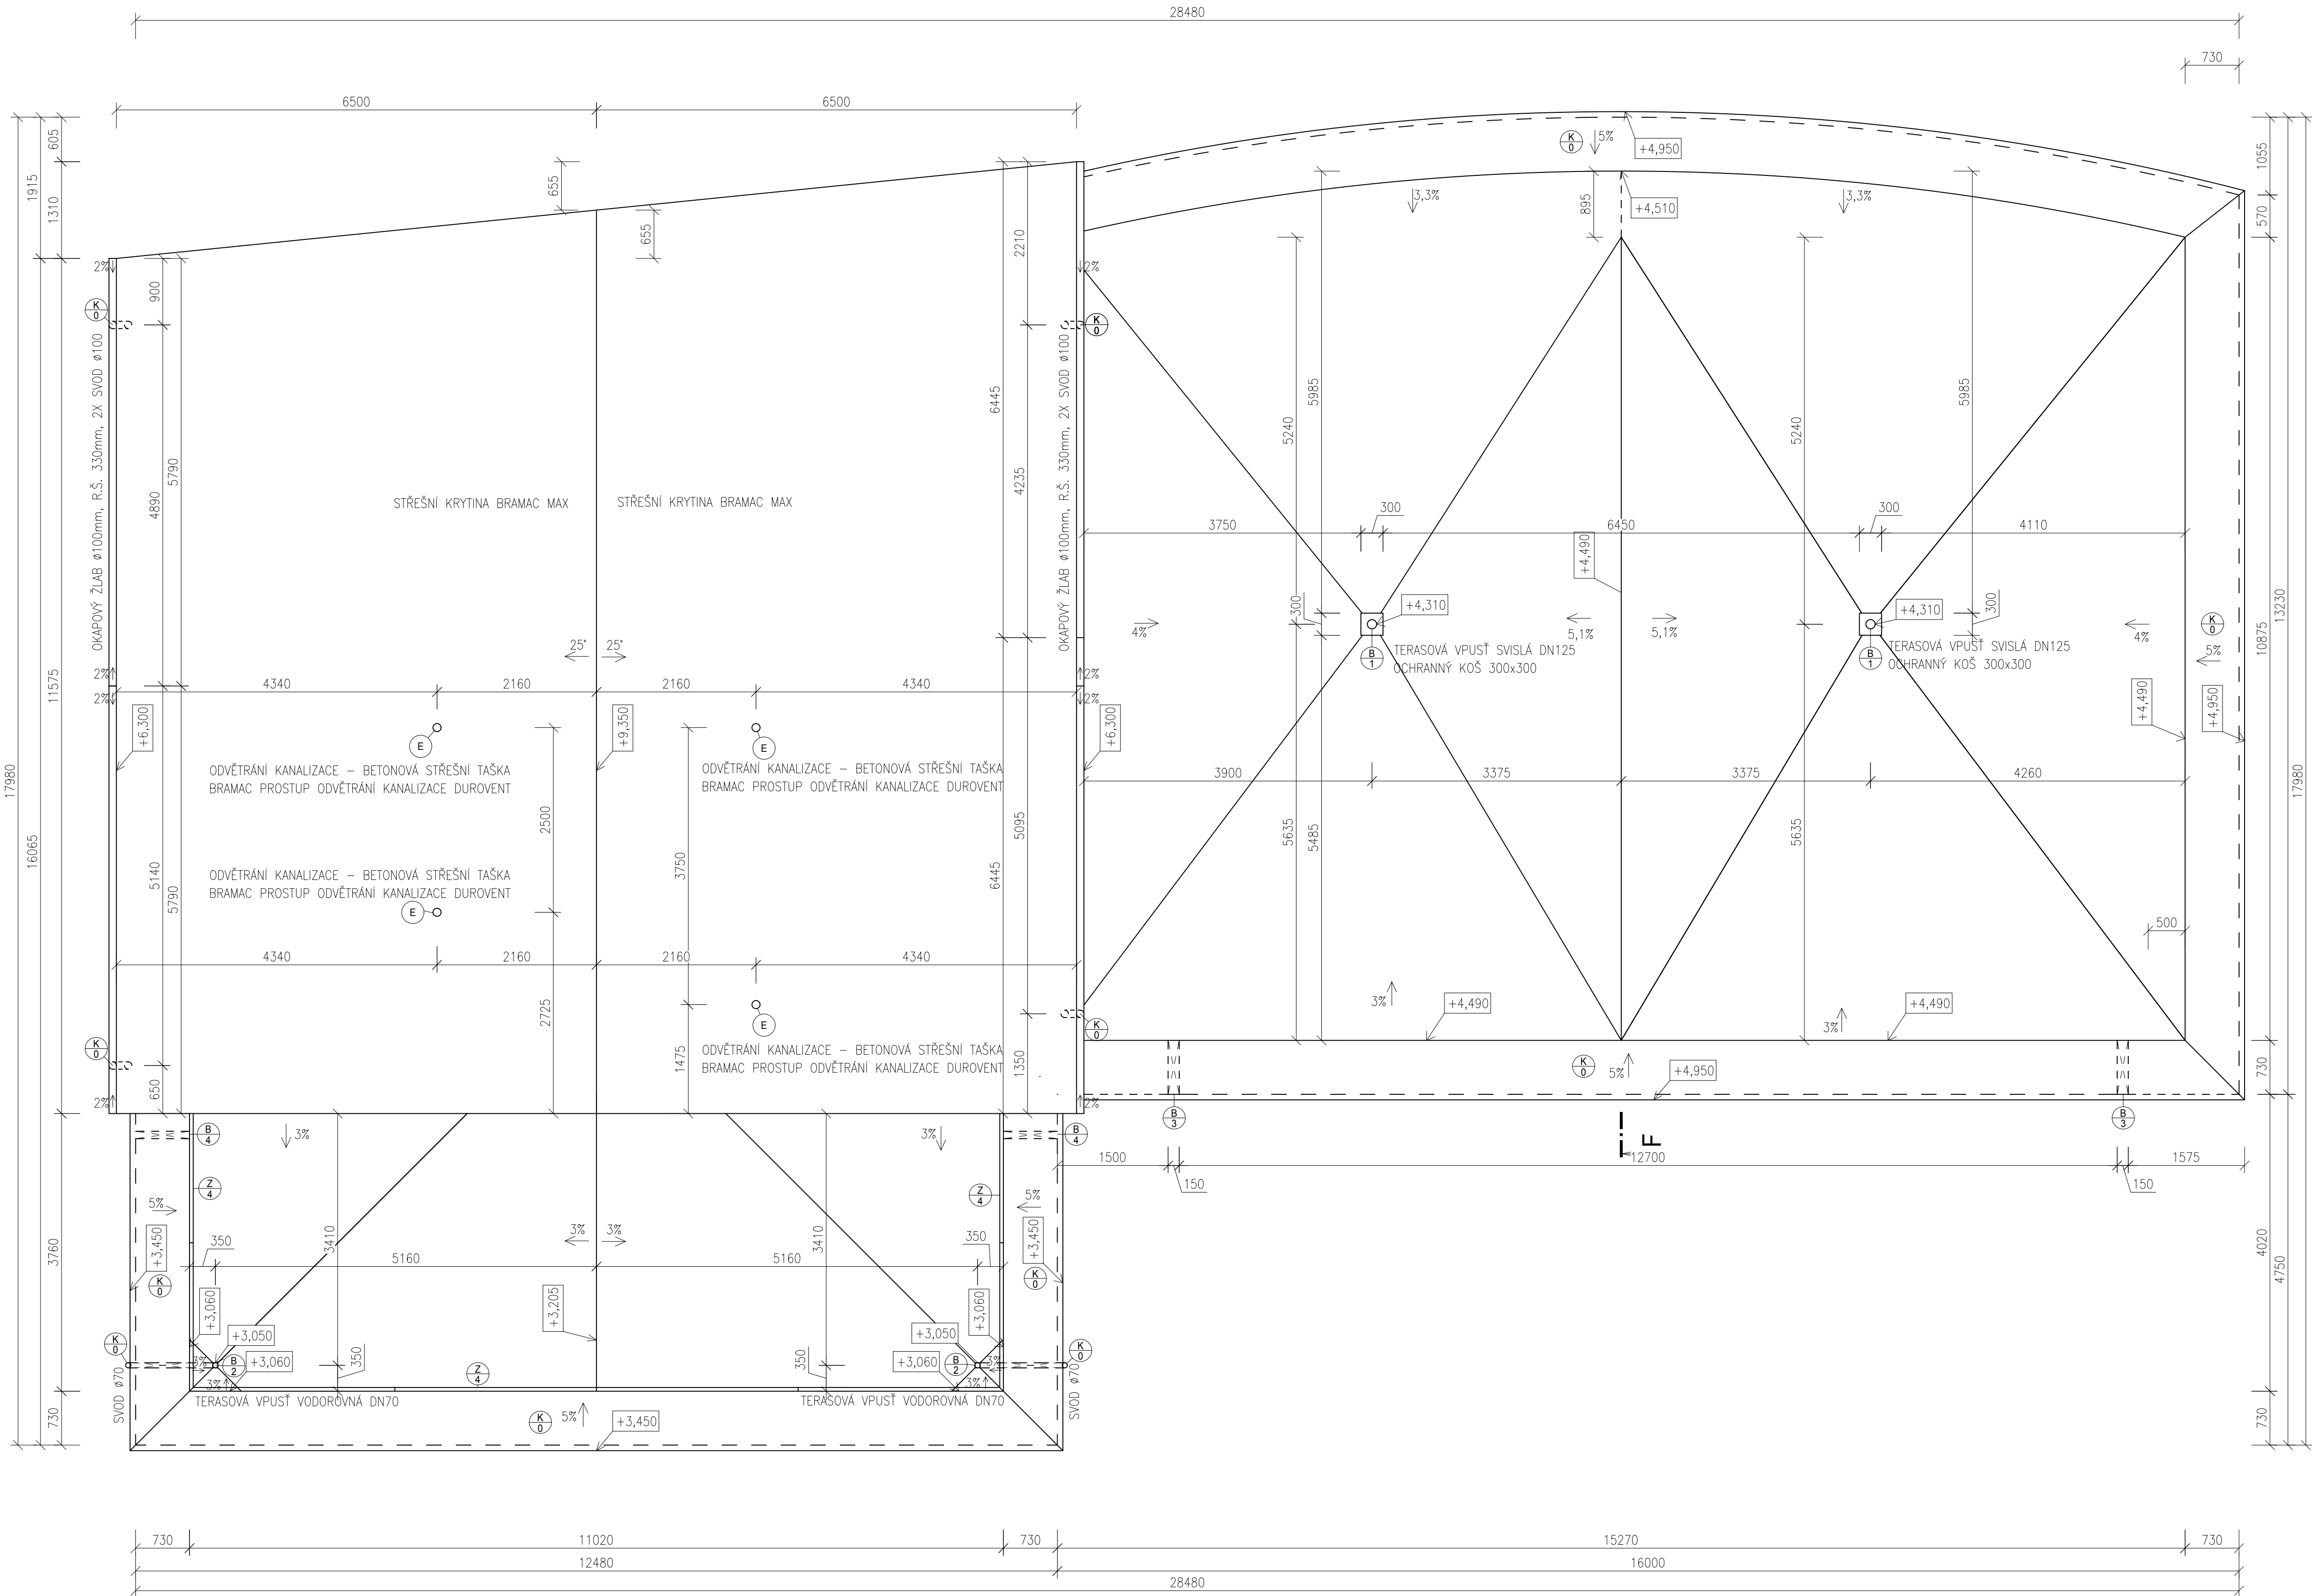

0,000 = 400,50 m n.m., B.p.v. / SOUŘADNICOVÝ SYSTÉM S-JTSK

PŘEDMĚT	BAKALÁŘSKÁ PRÁCE			FAKULTA	
VYPRACOVAL	Martin Švehla	NEPODEPIŠOVAT		STAVEBNÍ	
VEDOUČÍ PRÁCE	Ing. Sylva Bantová Ph.D.	NEPODEPIŠOVAT		stav	
STAVEBNÍK	Jan Nový, Budovatelská 1311, 397 19 Písek			pozemního stavitelství	
MÍSTO STAVBY	Písek, kat. území Písek (720755), parc. č. 1506/12; 2844/16				
NÁZEV STAVBY	RODINNÝ DŮM S VETERINÁRNÍ ORDINACÍ				
STAVEBNÍ OBJEKT	SO 01 RODINNÝ DŮM		FORMÁT	A1 (8x4)	
ČÁST	DLE VÝHLÁŠKY č. 499/2006 Sb. VE ZNĚNÍ ÚČINNÉM OD 1.1.2018		DATUM	05/2019	
OBSAH:	POHLED NA STŘECHU		STUPEŇ PD	DPS	
			MĚŘITKO	1:50	Č. VÝKRESU D.1.1.4