

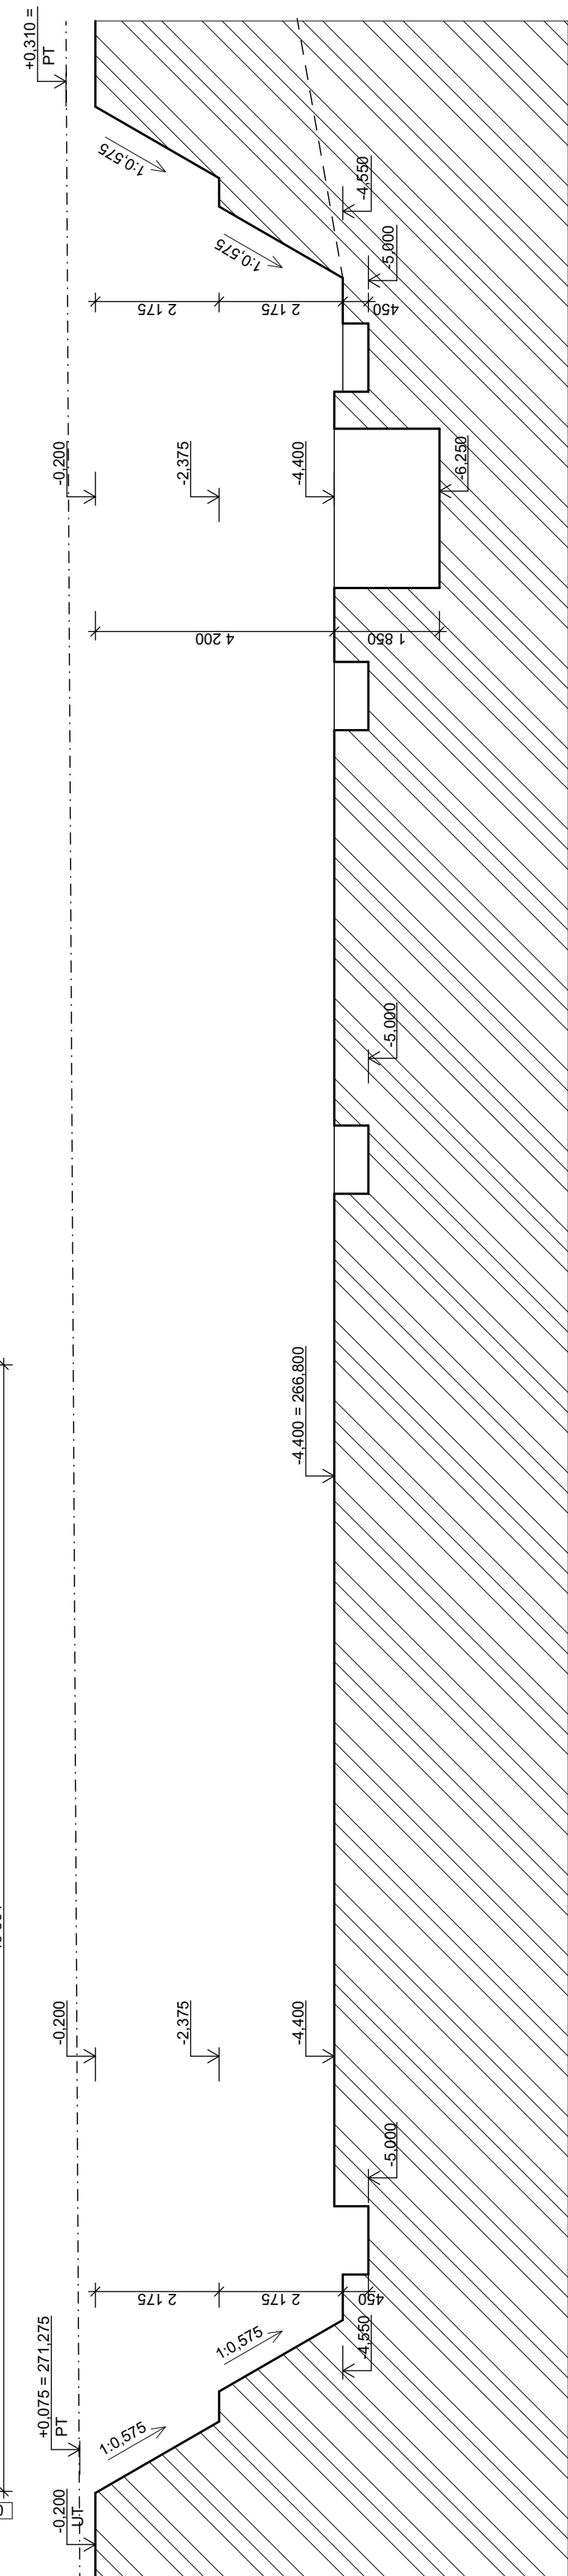


VÝKRES VÝKOPŮ


M 1:100

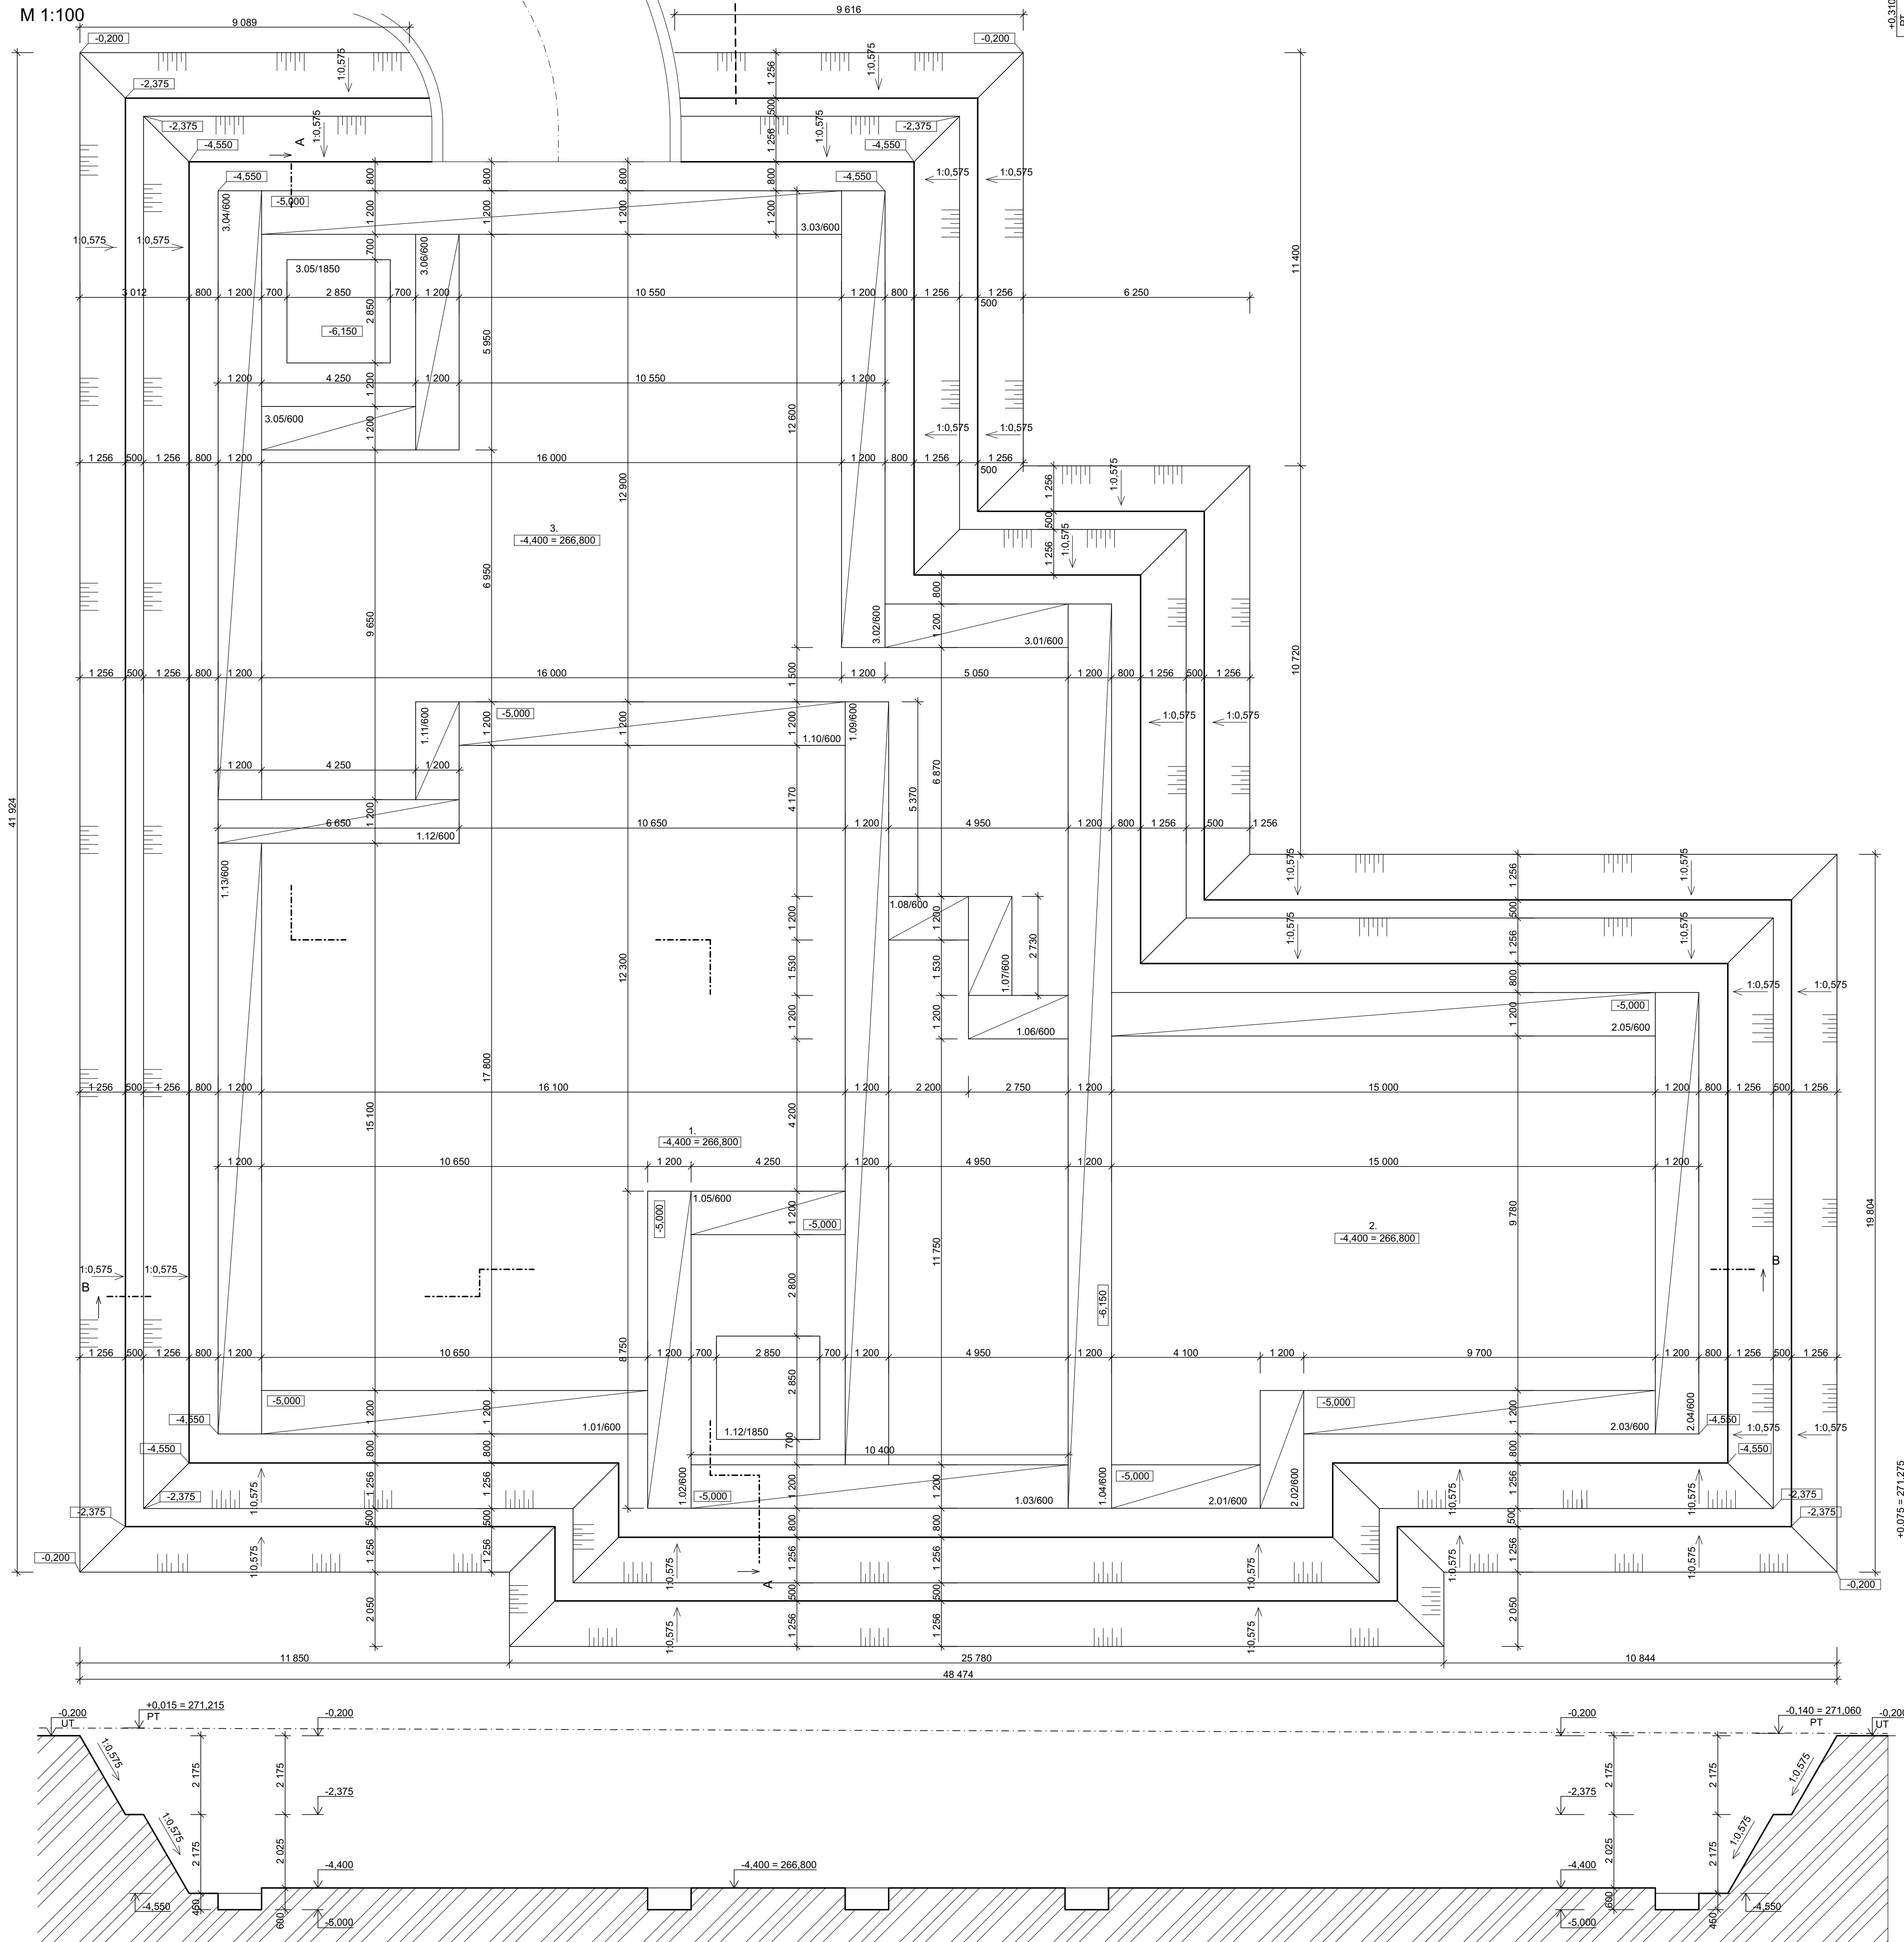


3D MODEL VÝKOPŮ - POHLED ZE SEVEROVÝCHODNÍ STRANY

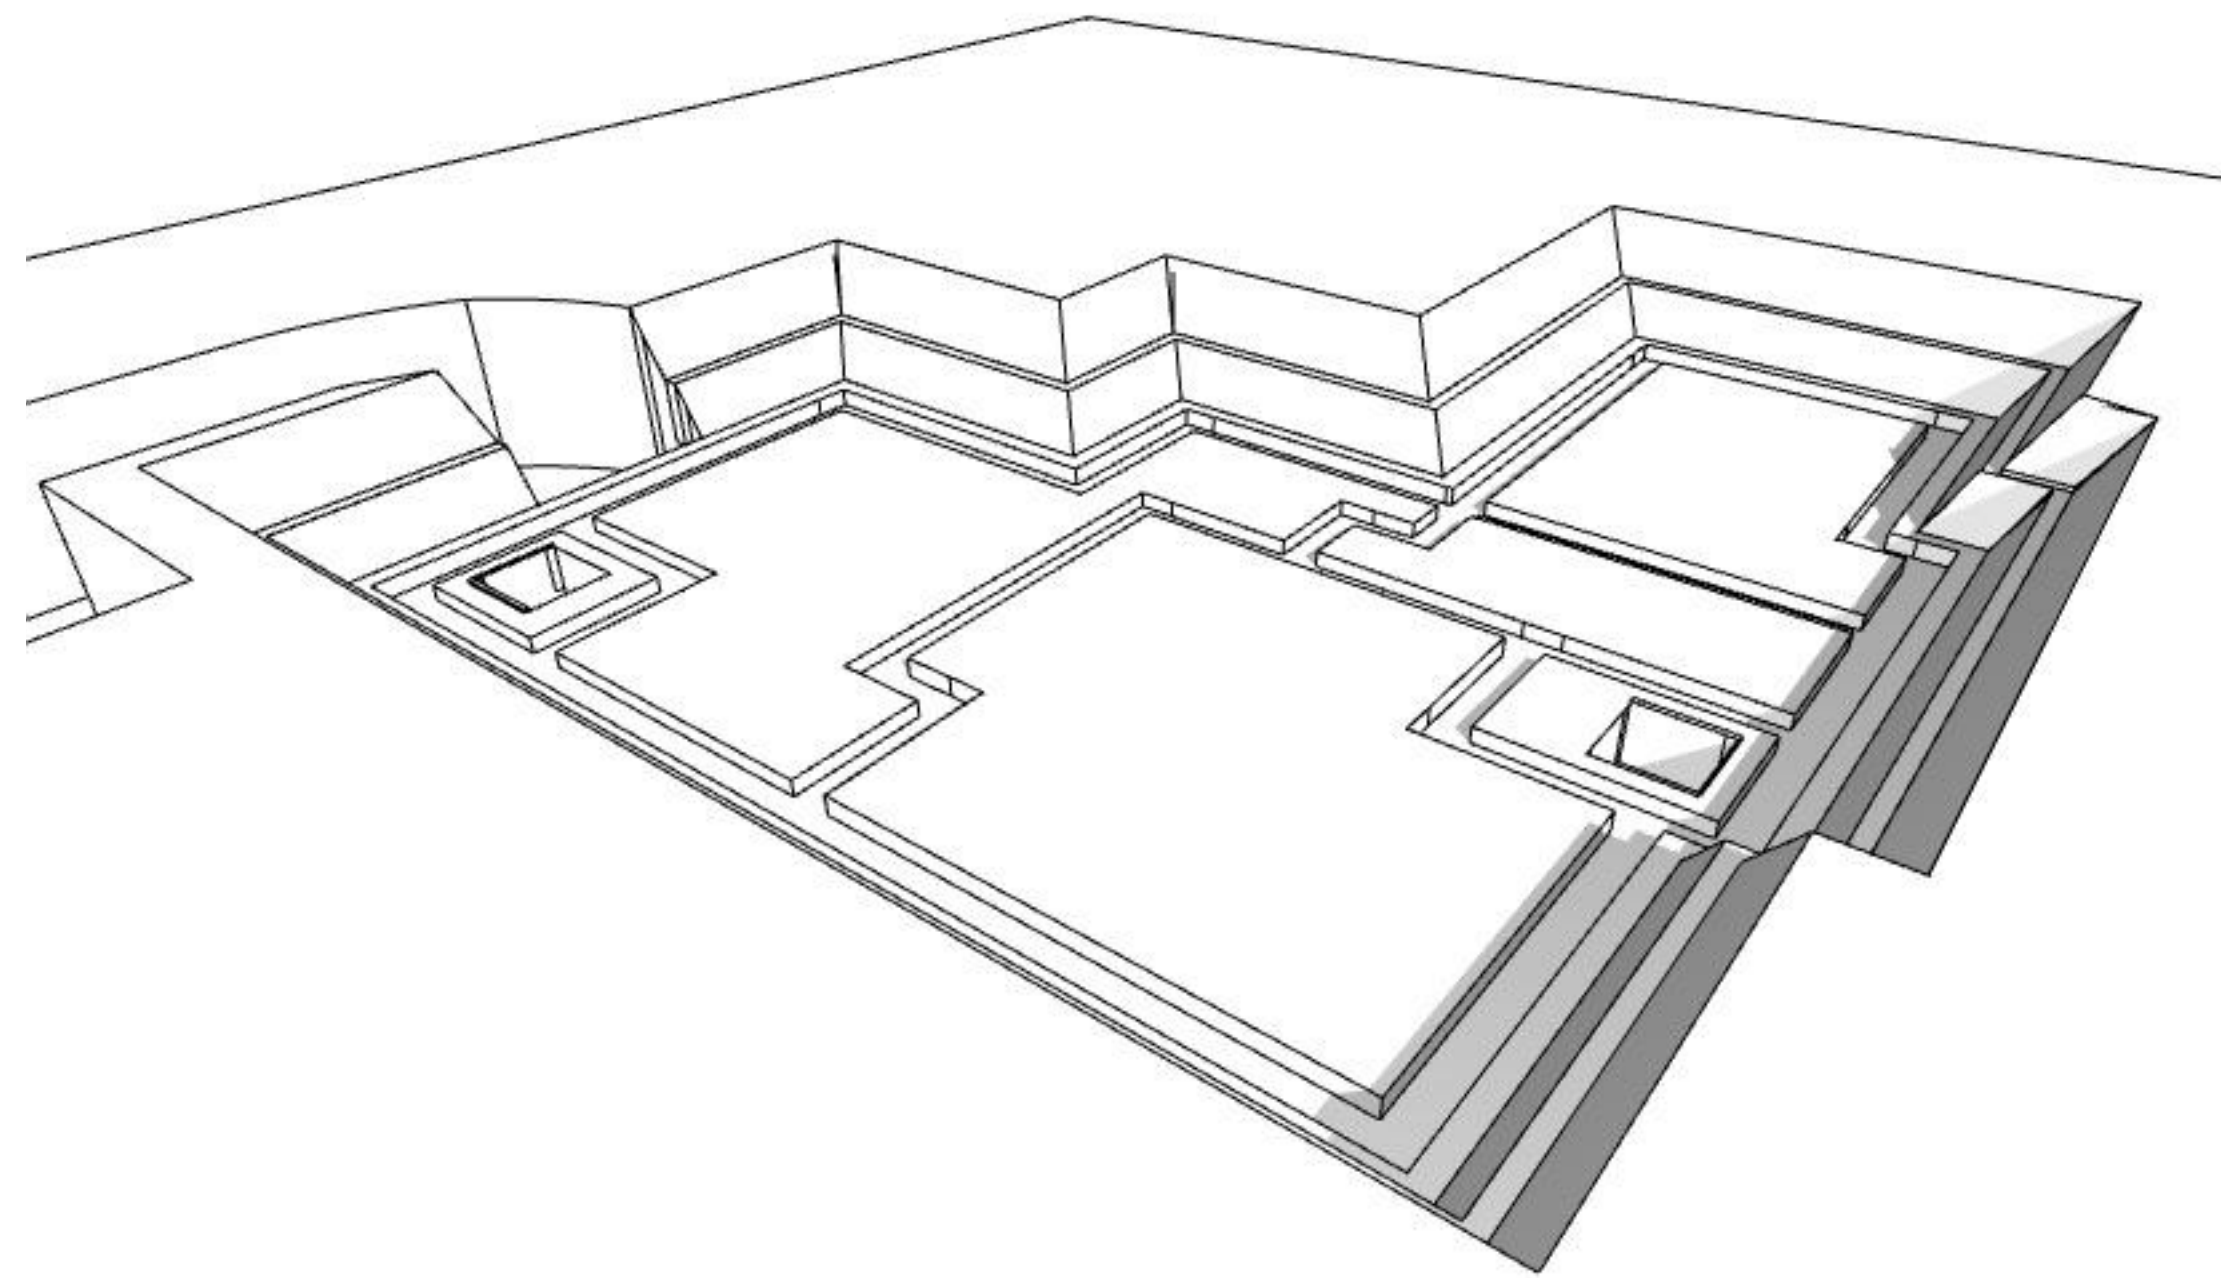

3D MODEL VÝKOPŮ - POHLED ZE SEVEROZÁPADNÍ STRANY

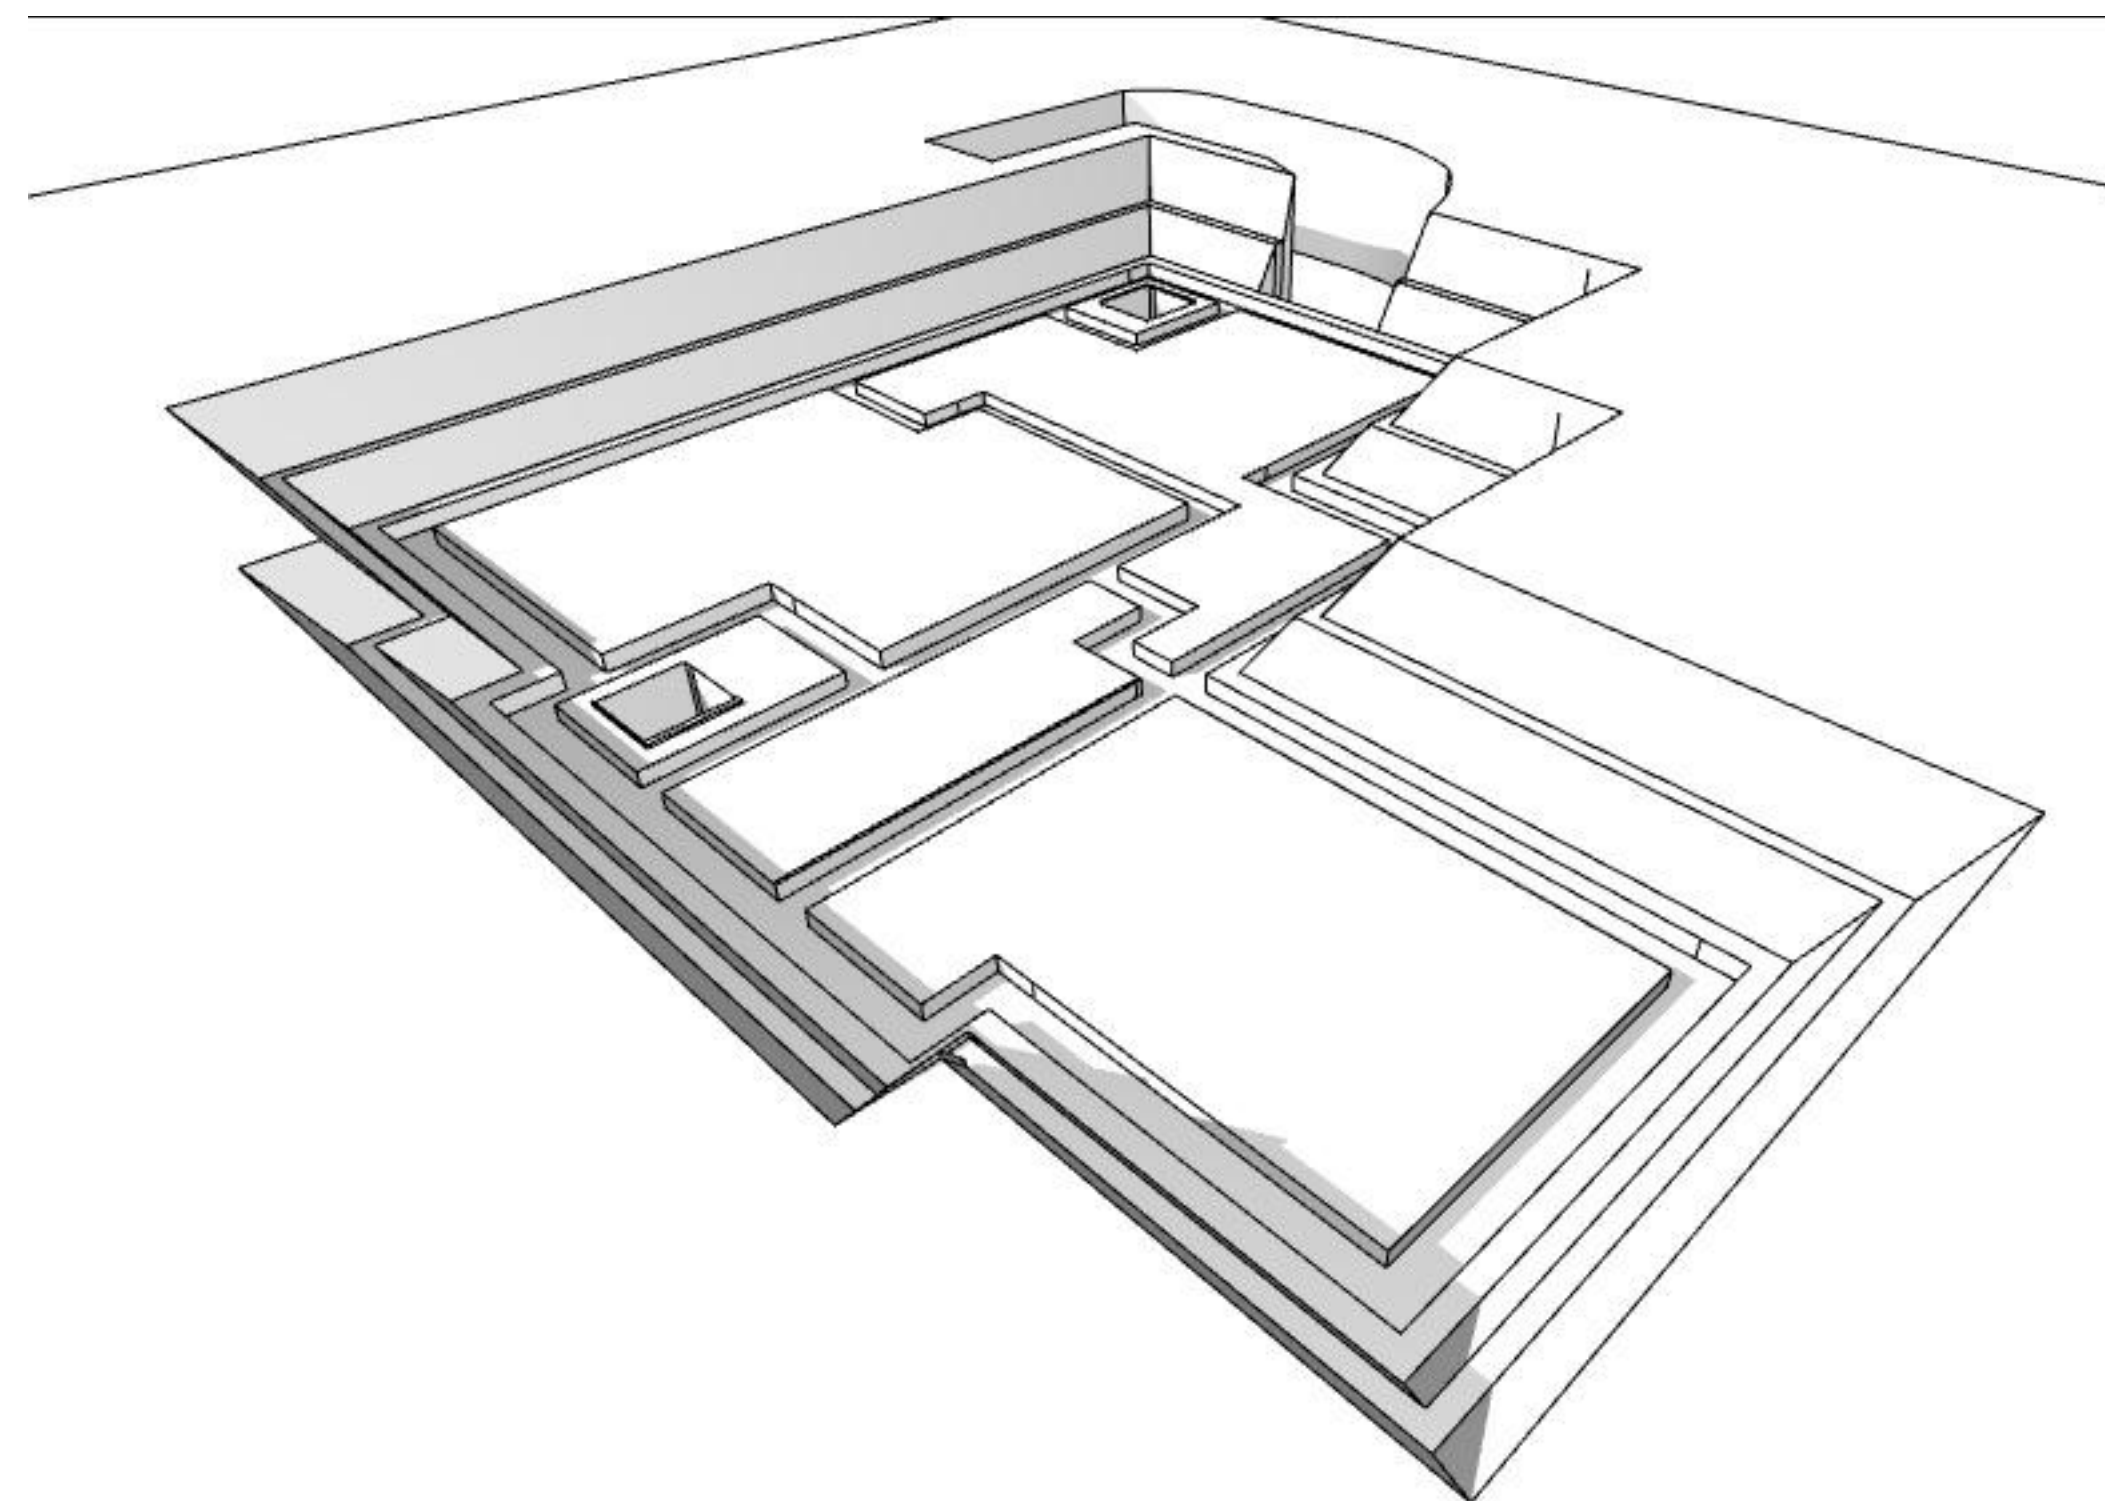

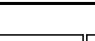0...000 = 271,200 m.n.m., B.p.v. / SOUŘADNICOVÝ SYSTÉM S-JTSK		 FAKULTA STAVEBNÍ Geodet posumného staviteletel	
PŘEDMĚT	DIPLOMOVÁ PRÁCE		
VÝPRAČOV	Bc. Vítězslav Imlauf		
VEDOUČÍ PRÁCE	Ing. Petr Beneš, CSc.		
STAVEBNÍ	MUDr. Eduard Šťastný		
MÍSTO STAVBY	Jičín, k.ú. Jičín p.p.č. 567/1 a 260		
NÁZEV STAVBY	Polyfunkční objekt v Jičíně		
STAVEBNÍ OBJEKT	SO.01 - POLYFUNKČNÍ OBJEKT		
ČÁST	D.1.2 - Stavebně konstrukční řešení		
OBSAH:	VÝKRES VÝKOPŮ		
	FORMÁT	10 A4	
	DATAUM	01/01/2024	
	STAVEN PD	DPS	
	MÉRITKO	Č. VÝKRESU	
	1:100	D.1.2.1	