


## PBŘ - SITUACE

M 1:500

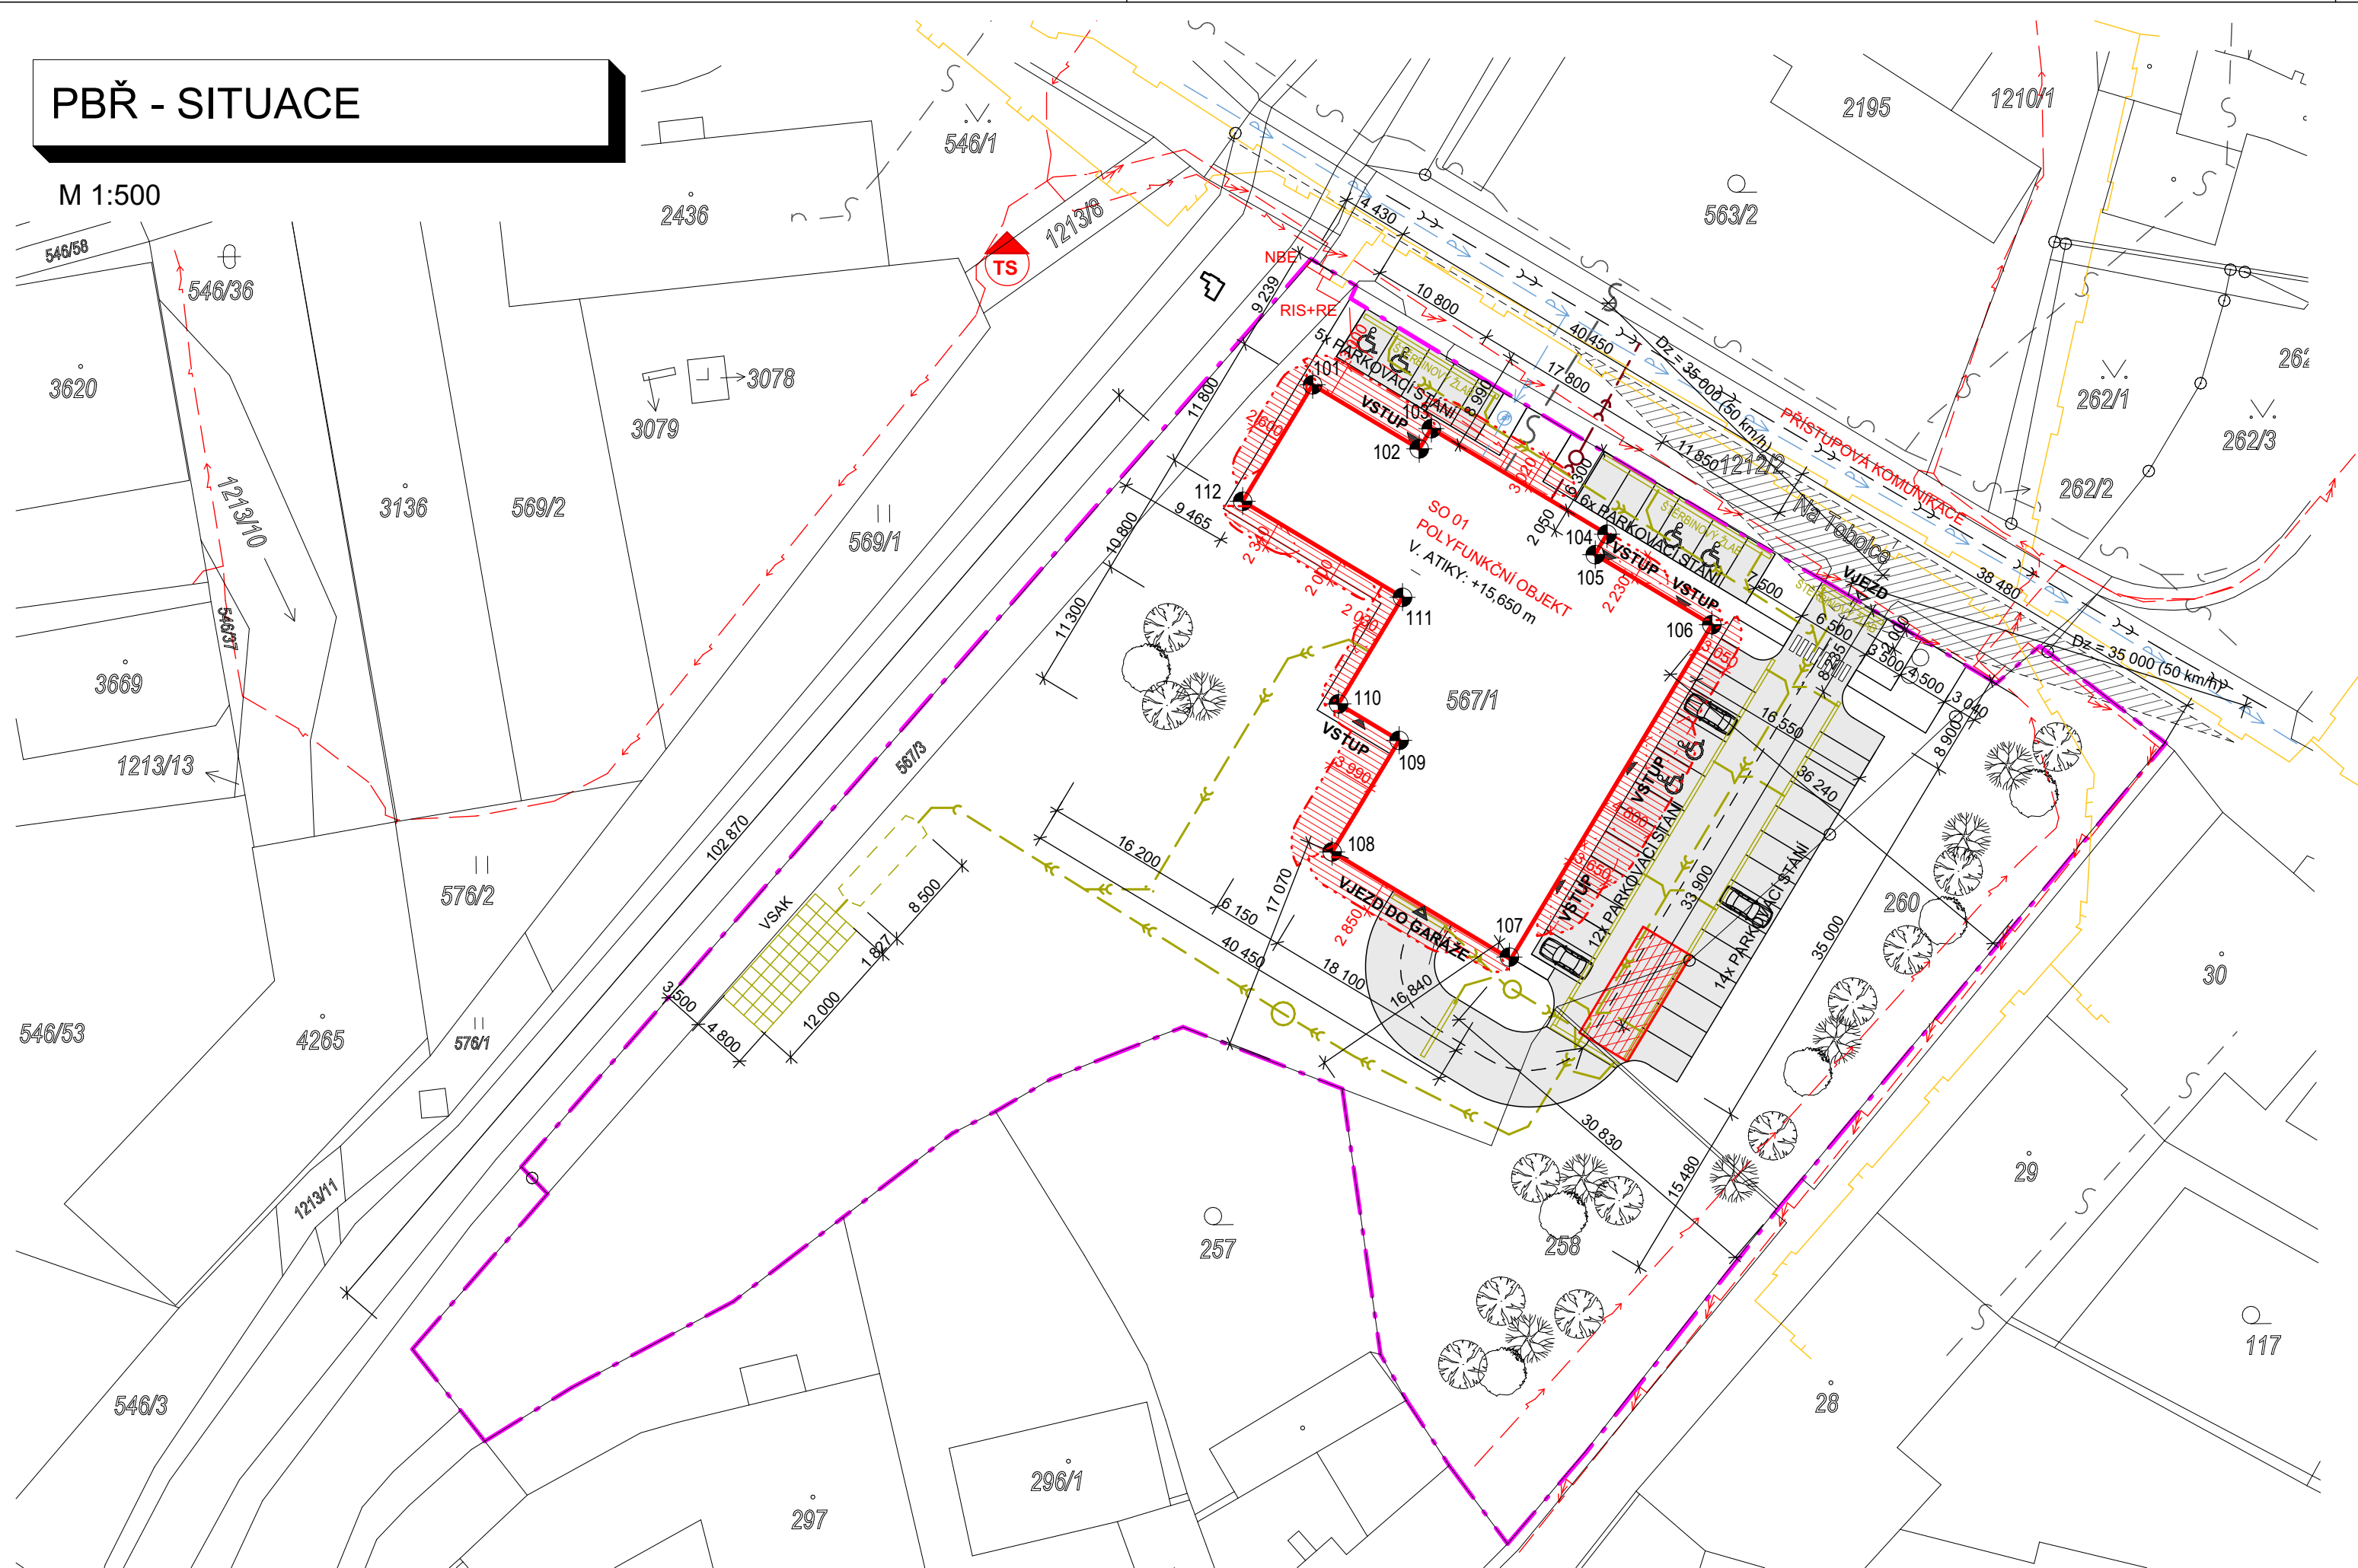

LEGENDA ZNAČENÍ:

RE	ROZVADĚČ S MĚŘENÍM
RIS	ROZPOJOVACÍ SKŘÍŇ
NBE	NAPOJOVACÍ BOD EL. ENERGIE
NBV	NAPOJOVACÍ BOD VODY
NBK	NAPOJOVACÍ BOD KANALIZACE
NBP	NAPOJOVACÍ BOD PLYNOVODU
VSAK	VSAKOVACÍ OBJEKT (VSAK. BLOKY)
ODP	KONTEJNERY NA ODPAD

— • — VYTYČOVACÍ PŘÍMKA = HRANICE POZEMKU




—v— / —v— STÁVAJÍCÍ / NOVÉ OPLOCENÍ

 **VJEZD**      **PŘÍJEZD / PŘÍSTUP NA POZEMEK**

**VSTUP**      VSTUP DO OBJEKTU


**NAVRŽENÁ VÝSADBA ZELENĚ**

LEGENDA PBŘ:

	POLYFUNKČNÍ OBJEKT
	HRANICE VZDÁLENOSTÍ POŽÁRNÍCH ODSTUPŮ
	NÁSTUPNÍ PLOCHA POŽÁRNÍCH VOZIDEL


±0,000 = 271,200 m n. m.  
VÝŠKOVÝ SYSTÉM: BPV.  
SOUŘADNICOVÝ SYSTÉM: S-JTSK

ZASTAVĚNÁ PLOCHA: 958,25 m<sup>2</sup>  
ZPEVNĚNÉ PLOCHY: ASFALT: 967 m<sup>2</sup> + BET. DLAŽBA: 277 m<sup>2</sup>  
VÝMĚRA POZEMKU: pp.č. 567/1: 5005 m<sup>2</sup>, pp.č. 567/3: 371 m<sup>2</sup>  
pp.č. 258: 903 m<sup>2</sup>, pp.č. 260: 907 m<sup>2</sup>  
KOEFIČIENT ZASTAVĚNOSTI: 2202,5/ 7186 = 31%

POPIS OBJEKTU:  
POLYFUNKČNÍ OBJEKT S PLOCHOU STŘECHOU, PŮDORYS POLYGONOVÉHO TVARU PŘIPOMÍNÁJÍCÍ PÍSMENO L. OBJEKT SE NACHÁZÍ V OBCI JIČÍN, K.Ú. JIČÍN, OKRES JIČÍN, KRAJ KRALOVÉHRADECKÝ. OBJEKT BUDE NAPOJEN NA STÁVAJÍCÍ ELEKTRO PŘIPOJOVACÍ BOD, NA NOVOU VODOVODNÍ PŘÍPOJKU, ZA PŘEDPOKLADU ZKAPACITNĚNÍ STÁVAJÍCÍHO VODOVODNÍHO ŘÁDU. DÁLE NOVOU KANALIZAČNÍ PŘÍPOJKOU DO VEŘEJNÉ KANALIZACE NA POZEMKU P.Č. 567/1. TERÉN JE ROVINNÝ, NÁVRH BYL TĚTO OKOLNOSTI PŘÍZPUSOBEN, NA POZEMKU SE NENACHÁZÍ CHRÁNĚNÁ ZELEN!!!

ZÁKRES INŽENÝRSKÝCH SÍTÍ JE POUZE INFORMATIVNÍ, PŘED ZAPOČETÍM ZEMNÍCH PRACÍ POŽADÁ INVESTOR SPRÁVCE O JEJICH VYTÝČENÍ!!!

0,000 = 271,200 m.n.m., B.p.v. / SOUŘADNICOVÝ SYSTÉM S-JTSK

PŘEDMĚT	DIPLOMOVÁ PRÁCE		<div><div>FAKULTA STAVEBNÍ ústav pozemního stavitelství</div></div>	
VYPRACOVAL	Bc. Vítězslav Imlauf			
VEDOUcí PRÁCE	Ing. Petr Beneš, CSc.			
STAVEBNÍK	MUDr. Eduard Šťastný			
MÍSTO STAVBY	Jičín, k.ú. Jičín p.p.č. 567/1, 567/3, 258 a 260			
NÁZEV STAVBY	Polyfunkční objekt v Jičíně			
			FORMÁT	3 A4
STAVEBNÍ OBJEKT	SO.01 - POLYFUNKČNÍ OBJEKT		DATUM	01/01/2024
ČÁST	D.1.3 - Požárně-bezpečnostní řešení		STUPEŇ PD	DPS
OB SAH:	PBŘ - SITUACE		MEŘITKO	Č. VÝKRESU
			1:500	D.1.3.2

