



## DETAIL A - PRÁH DVEŘÍ

M 1:5

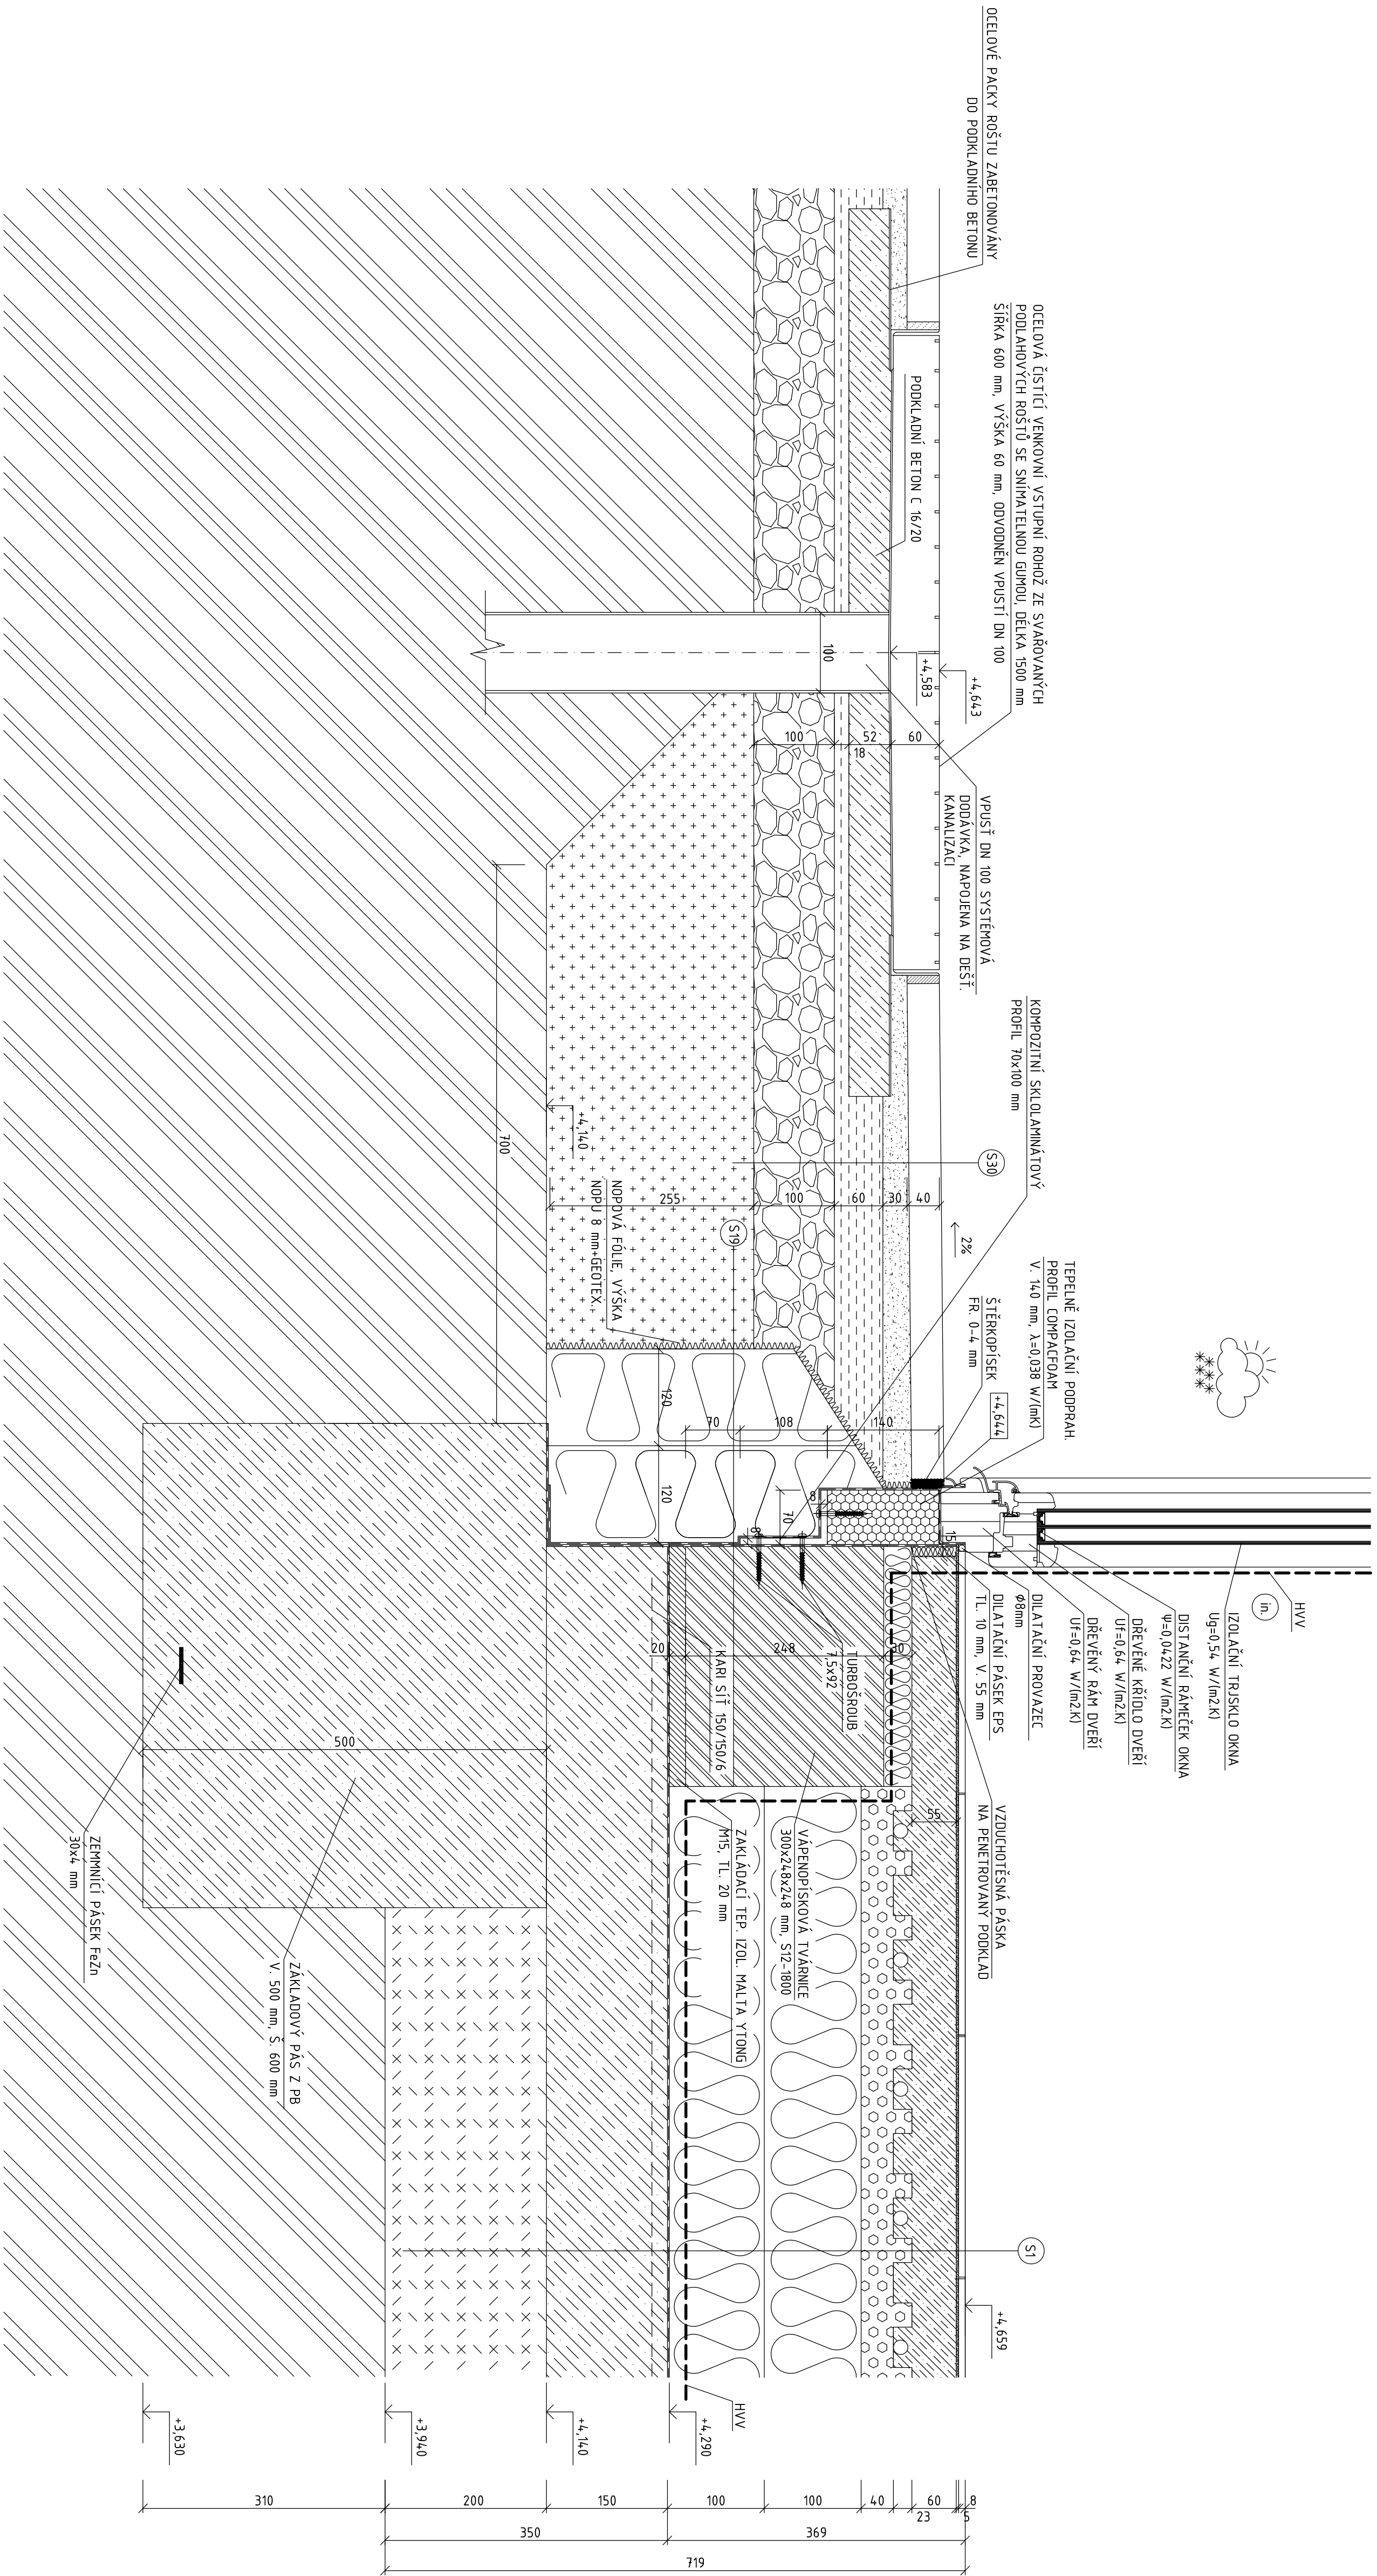

## LEGENDA MATERIÁLŮ

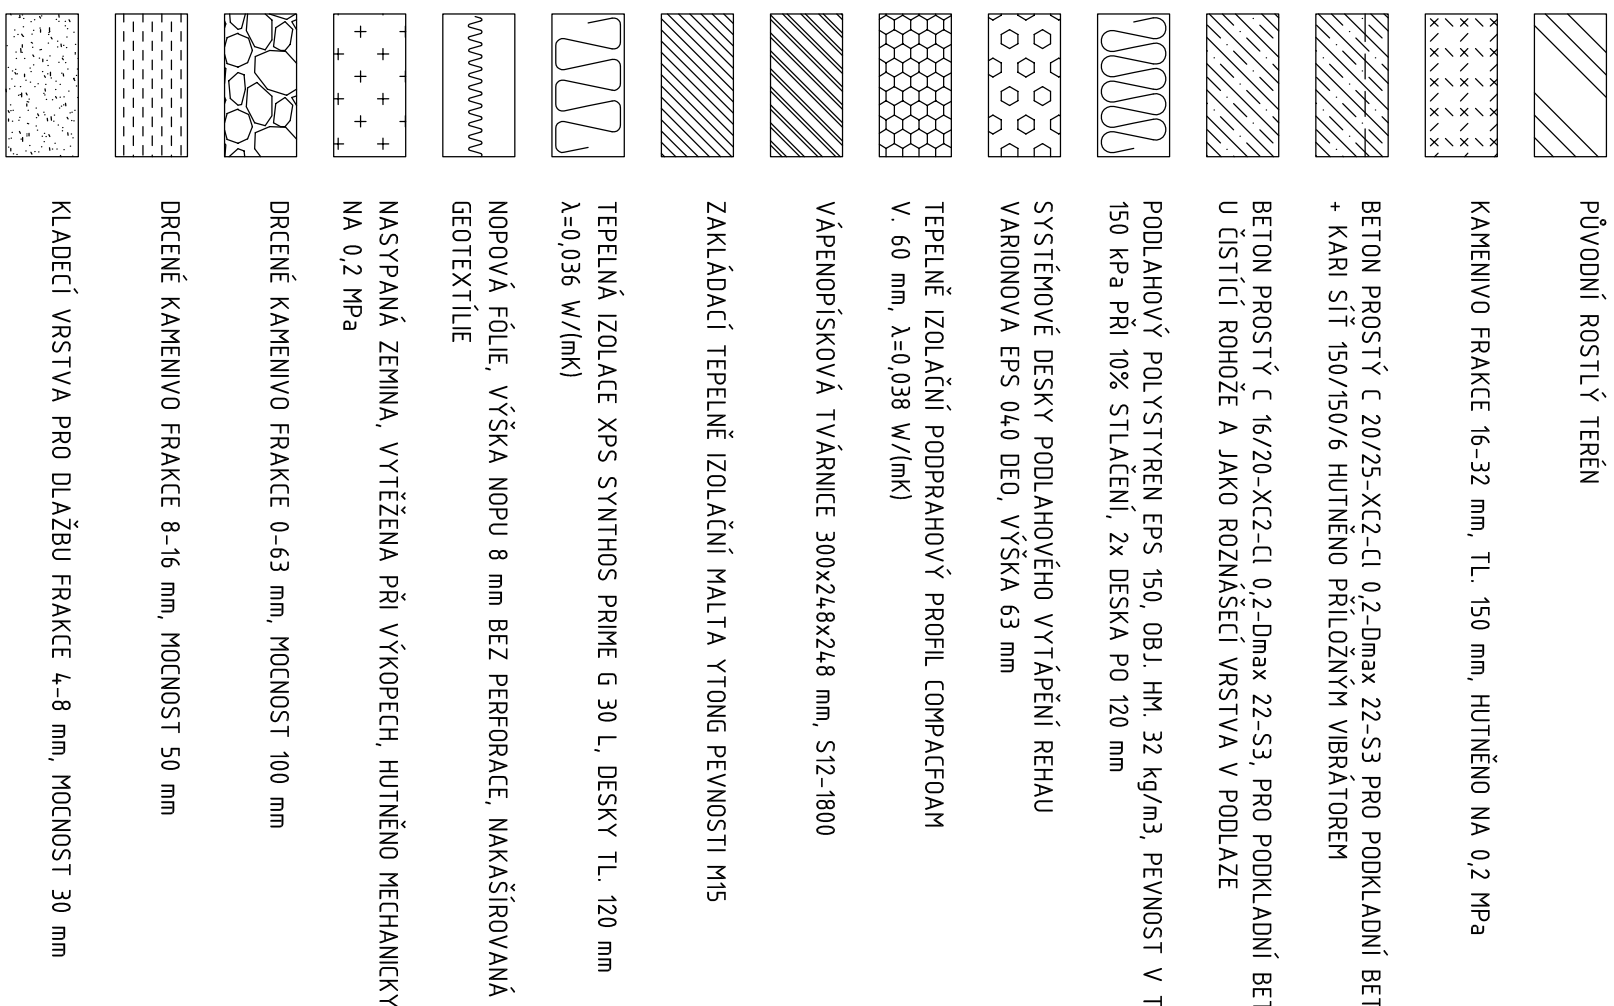

0.000 = 256,74 m.m. R.p.v. / SOULADNOCÝ SYSTÉM S-JISK		<div style="border: 1px solid black; padding: 5px; text-align: center;"> <b>T</b>          FAKULTA          STAVEBNÍ ÚSTAV          pozemního stavebnictví       </div>
DRUH PRÁCE	DIPLOMOVÁ PRÁCE	
VYPRACOVANÁ	Be. Tomáš Zelinka	
VEDOUcí PRÁCE	doc. Ing. Miroslav Ostříž, Ph.D.	
STAVEBNÍK	Věstoň Hlávka, Tělovceves 144, 7412 53 Olomý	
MÍSTO STAVBY	Funktek k.ú. Funktek, p.č. 755/5, 755/17	
NÁZEV STAVBY	<b>MATEŘSKÁ ŠKOLA V PASIVNÍM STANDARDU</b>	
STAVENÍ DRUH	50.01 MATEŘSKÁ ŠKOLA	
ČÁST	D.1.2. STAVENÍ – KONSTRUKČNÍ ŘEŠENÍ	
OSAHNUTÍ	DETAIL A - PRAH DVEŘÍ MĚŘÍTKO 1:5	