



DETAIL E - ANGLICKÝ DVOREK
M1:5

VÝUKOVÁ VERZE ARCHICADU

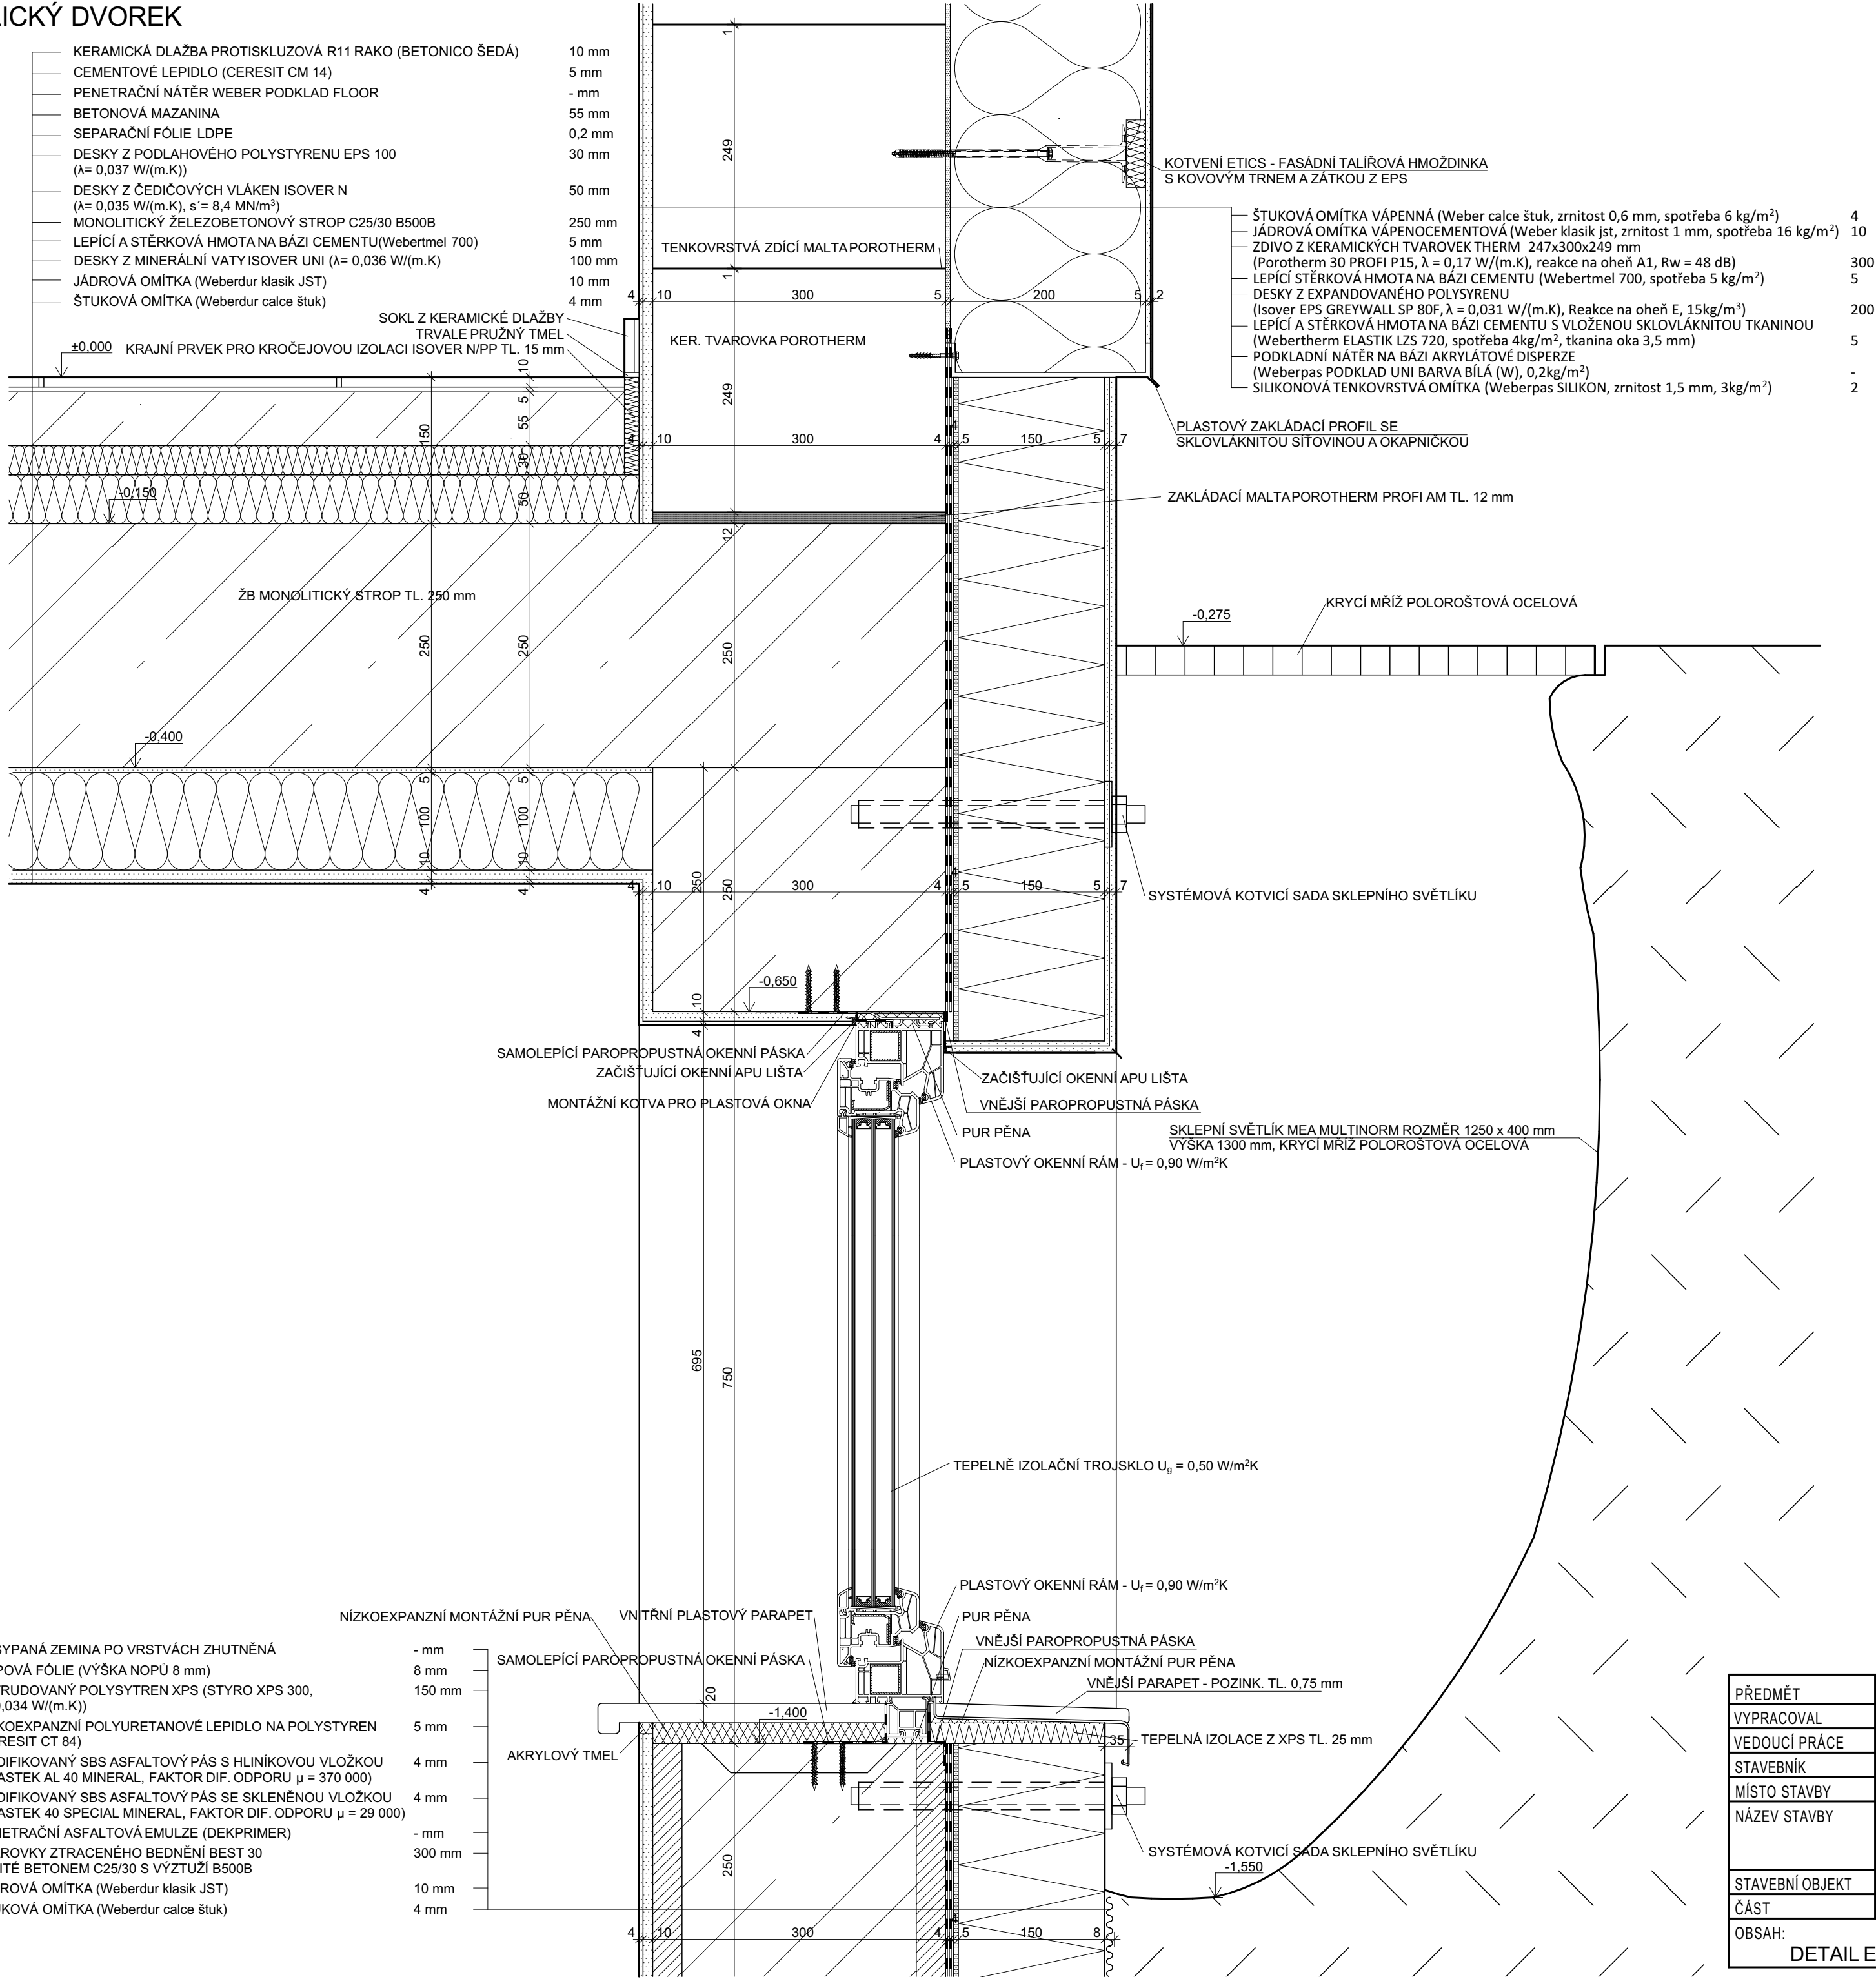

0,000 = +262,900 m.n.m. B.p.v. / SOUŘADNICOVÝ SYSTÉM S-JTSK

PŘEDMĚT	DIPLOMOVÁ PRÁCE		
VYPRACOVAL	Bc. Štěpán STEHLÍK		
VEDOUČÍ PRÁCE	Ing. Petra BERKOVÁ, Ph.D.		
STAVEBNÍK	Obec Jaroměř, nám. Čs. armády 16, 551 33 Jaroměř		
MÍSTO STAVBY	Jaroměř p.č. 000/1 a 000/2, 551 33 Jaroměř		
NÁZEV STAVBY	BUDOVA OBČANSKÉ VYBAVENOSTI		
STAVEBNÍ OBJEKT	SO.01 - STAVEBNÍ OBJEKT 01	FORMÁT	4 x A4
ČÁST	DLE VYHLÁŠKY Č. 499/2006 Sb.	DATUM	01/2025
OBSAH:	DETAIL E - ANGLICKÝ DVOREK	STUPEŇ PD	DPS
		MEŘITKO:	Č. VÝKRESU: D.1.1.16