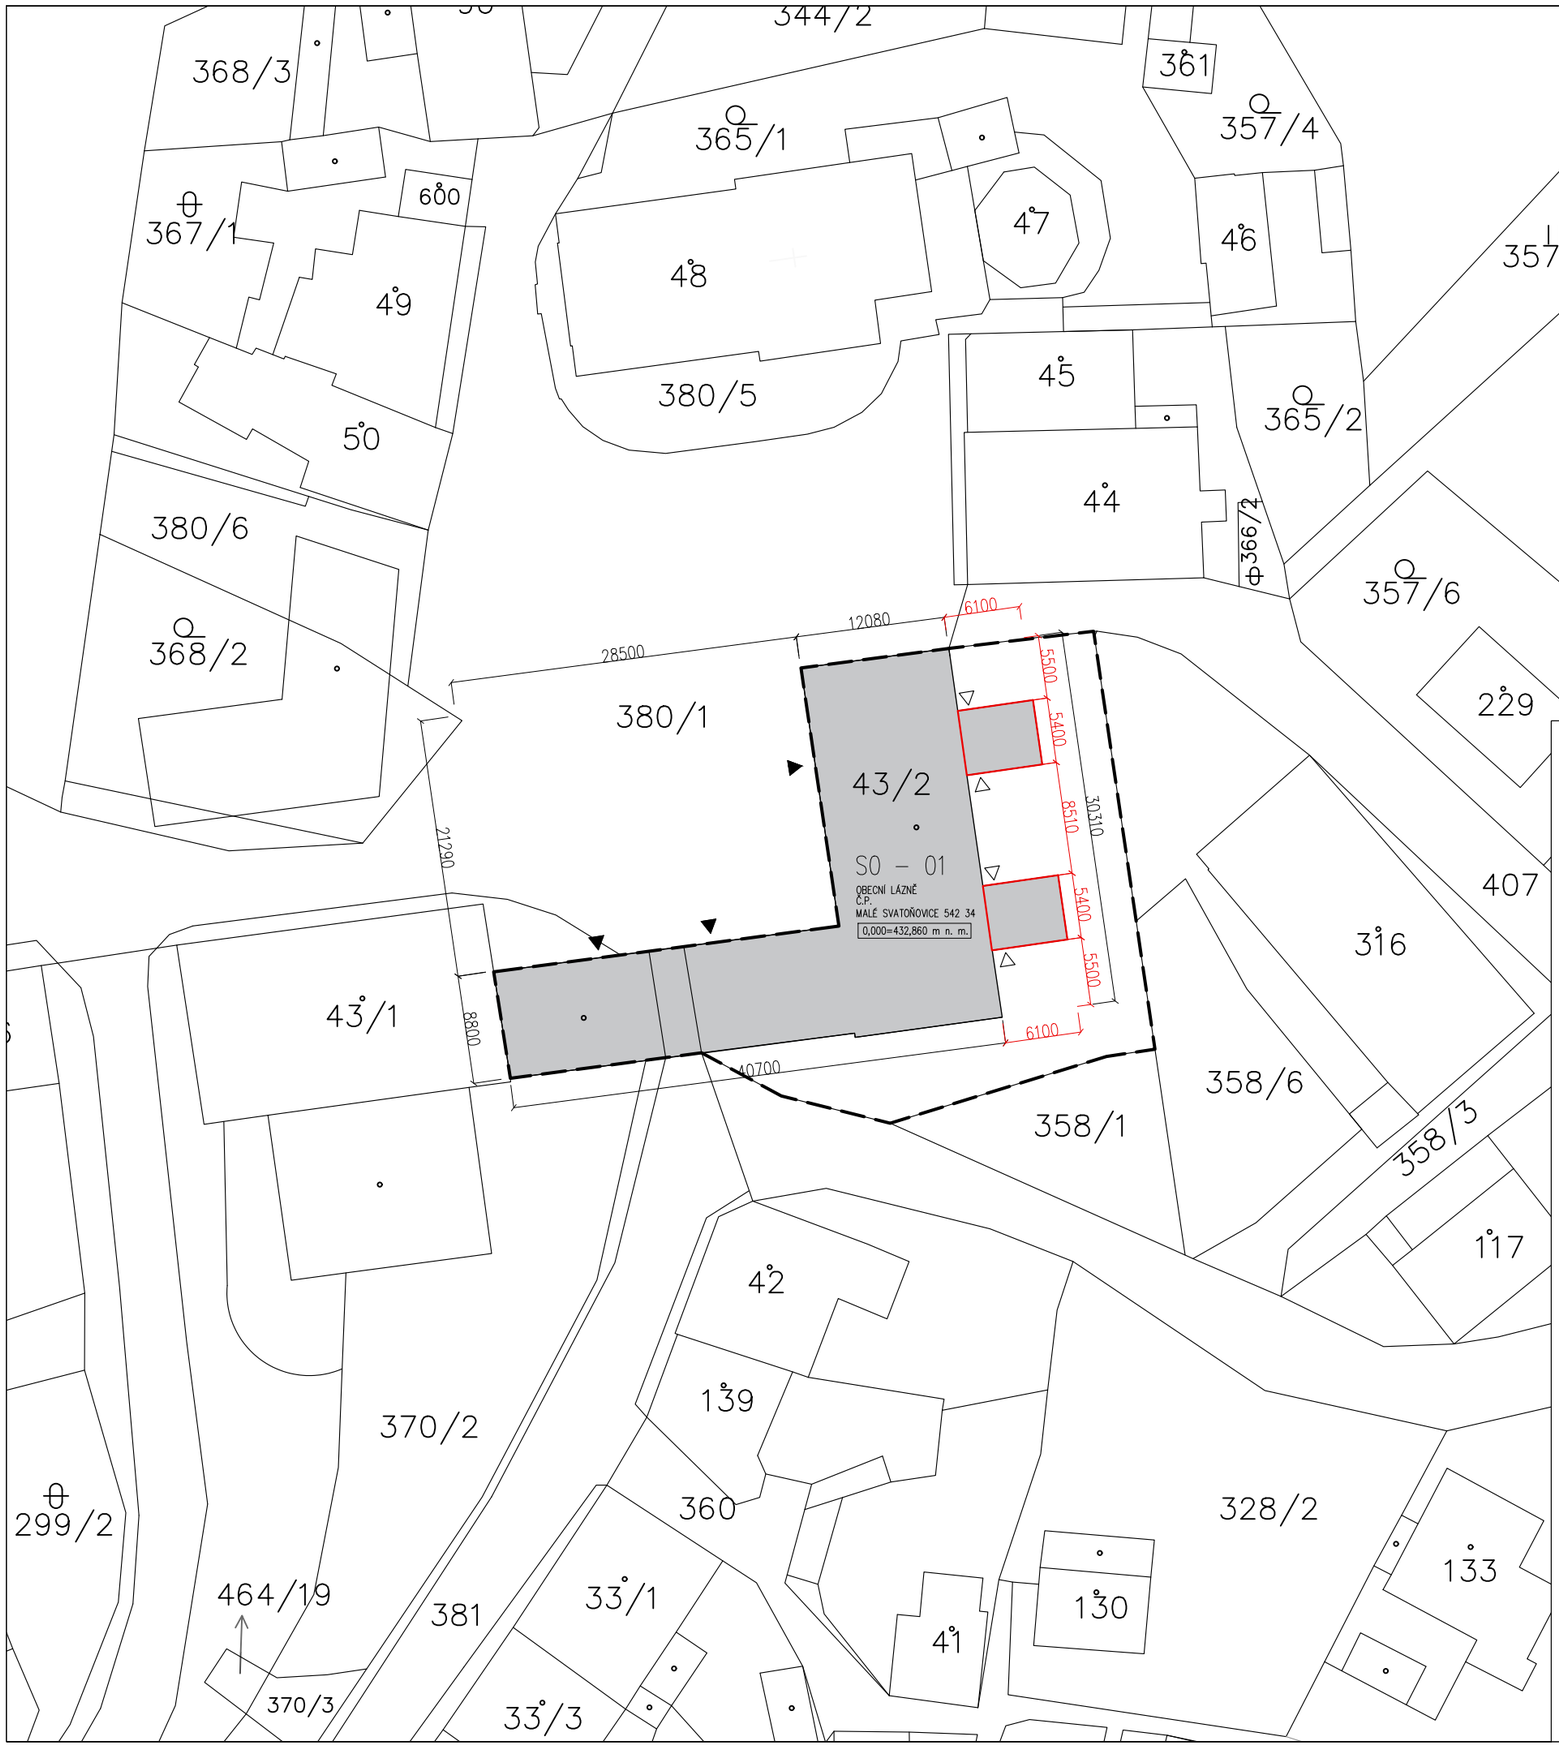

LEGENDA

- RIEŠENÝ OBJEKT
- PRÍSTAVBA
- HRANICA RIEŠENÉHO ÚZEMIA
- HRANICE PARCIEL V ÚZEMÍ
- HRANICA OKOLITEJ ZÁSTAVBY
- HLAVNÝ VSTUP DO OBJEKTU
- VEDLAJŠÍ VSTUP DO OBJEKTU

POZNÁMKY

KATASTRÁLNE ÚZEMIE: MALÉ SVATOŇOVICE [690562]
ČÍSLA RIEŠENÝCH PARCIEL: 43/2; 358/1
CELKOVÁ ROZLOHA POZEMKOV: 1358 m^2
ZASTAVANÁ PLOCHA: 692,44 m^2
OBSTAVANÝ PRIESTOR: 7514,32 m^3

0,000=432,860 m n.m., B.p.v., SÚRADNICOVÝ SYSTÉM S-JTSK

BAKALÁŘSKÁ PRÁCE

Autor práce:	Silvia Pajerová		
Vedoucí práce:	Ing. arch. Lukáš Ležatka, Ph.D.		
	doc. Ing. Karel Šuhajda, Ph.D.		
Název práce:	OBNOVA MĚSTSKÝCH LÁZNÍ MALÉ SVATOŇOVICE	Číslo paré:	
		Datum:	5. 2. 2021
Název výkresu:	KATASTRÁLNY SITUAČNÝ VÝKRES	měřítko:	číslo výkr:
		1:500	B-03

FAKULTA STAVEBNÍ ústav architektury