

LEGENDA ZNAČENIA




- EXISTUJÚCE KONŠTRUKCIE/PRVKY  
BORANÉ KONŠTRUKCIE/PRVKY  
NOVÉ KONŠTRUKCIE/PRVKY

LEGENDA PRVKOV

- 1 MALOPLŔŠNÁ VLÁKNOCEMENTOVÁ KRYTINA CEMBIT,  
DESKA ŠABLŔNA 40x40 mm,  
2 STREŠNÝ VÝLEZ VELUX DVT,  
3 STREŠNÁ ODVETRAVACIA HLAVICA PRE VLÁKNOCEMENTOVÚ KRYTINU  
4 PODDŔŽNY SYSTÉM PRE POHYB NA STRECHE  
5 STREŠNÝ VÝOK DN 100  
6 POSUVNÝ PREPAD DN 70

POZNÁMKA

- STREŠNÁ KRYTINA BUDE VYMENENÁ V CELOM ROZSAHU  
- ROZMESTENIE STREŠNÝCH ODVETRAVACÍCH HLAVÍC PRE ODVETRAŇE VNÚTORNEJ  
KANALIZÁCIE BUDE UPRÁVENÉ PODľa VÝPRAVOCANÝCH PROJEKTOV TÝB  
- KOMINY BUĎO NA STYKU S NOVOU STREŠNOU KRYTINOU OPLECHOVANÉ

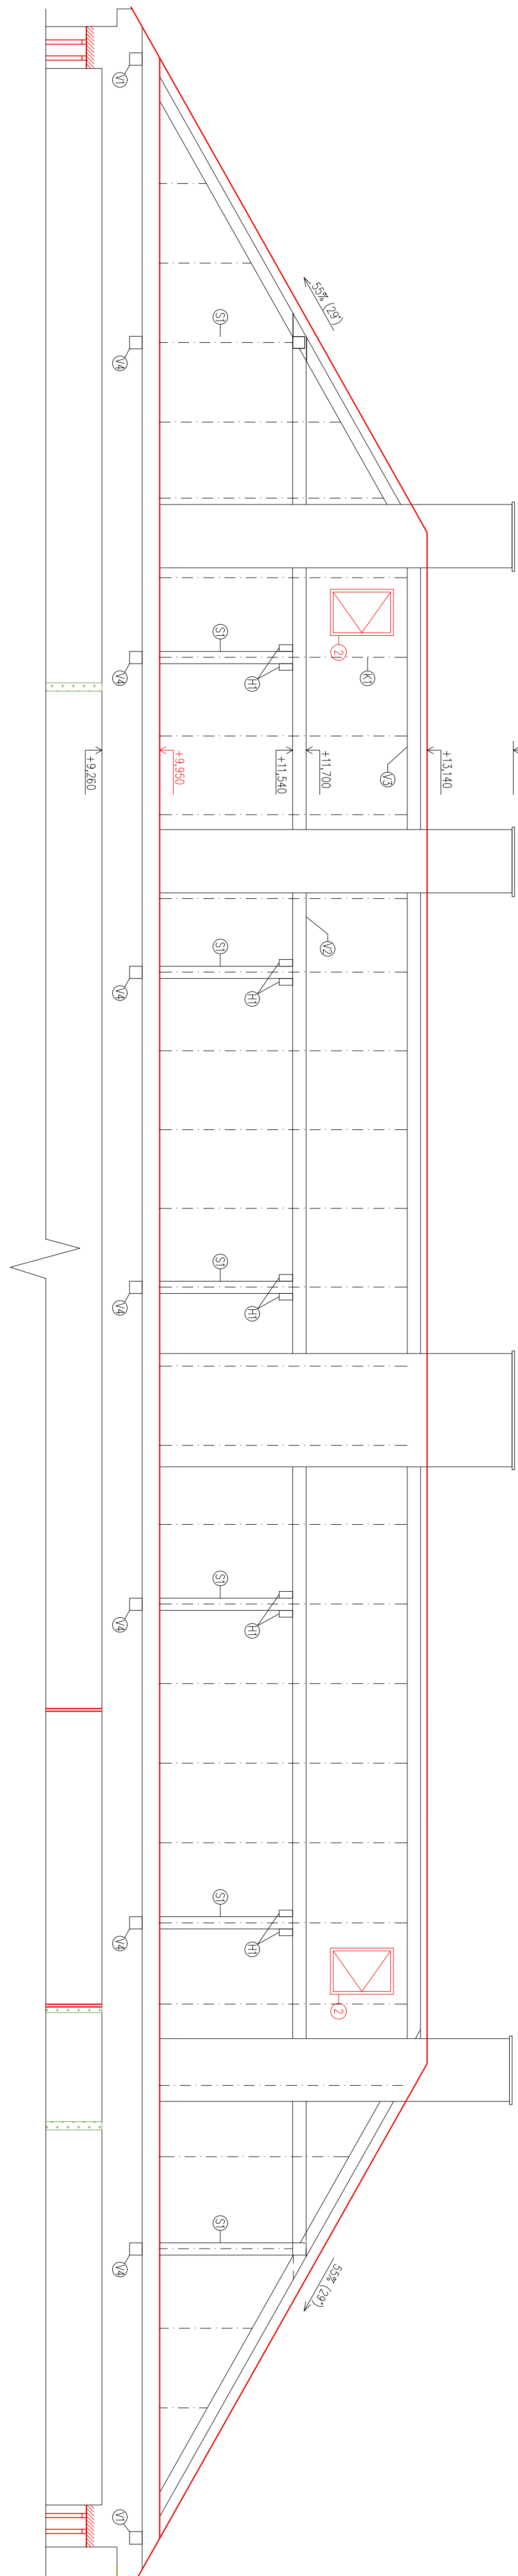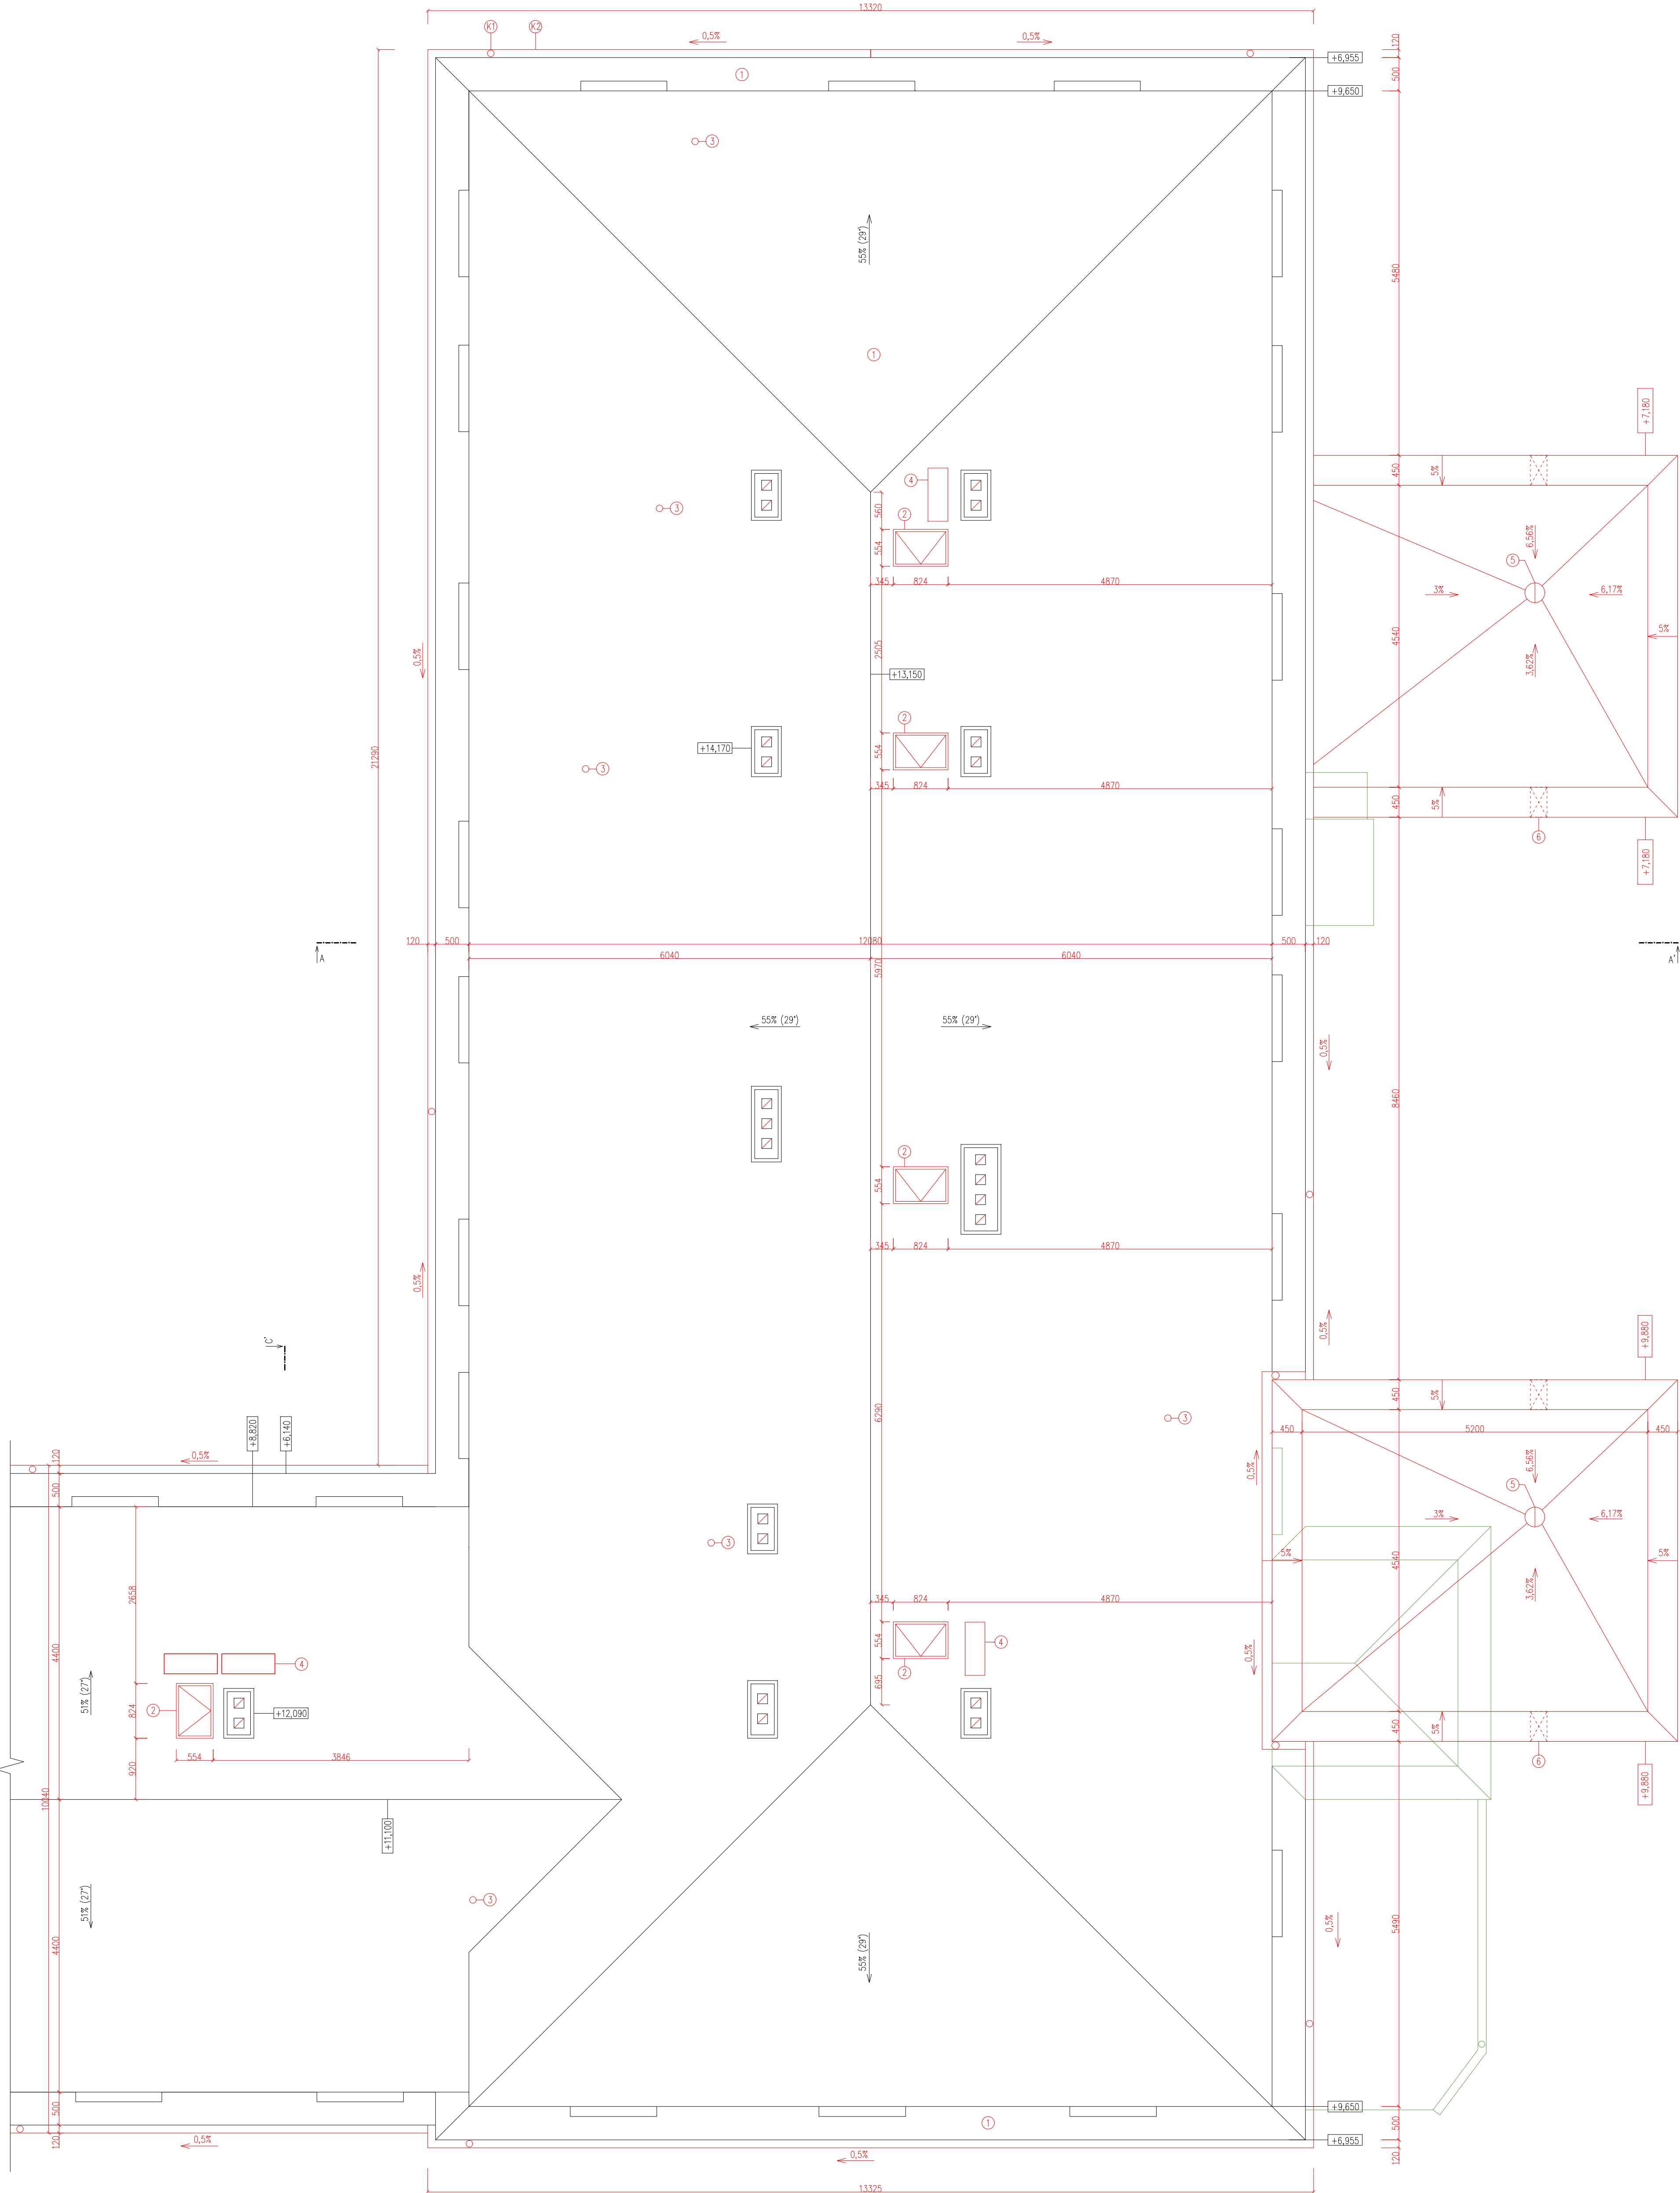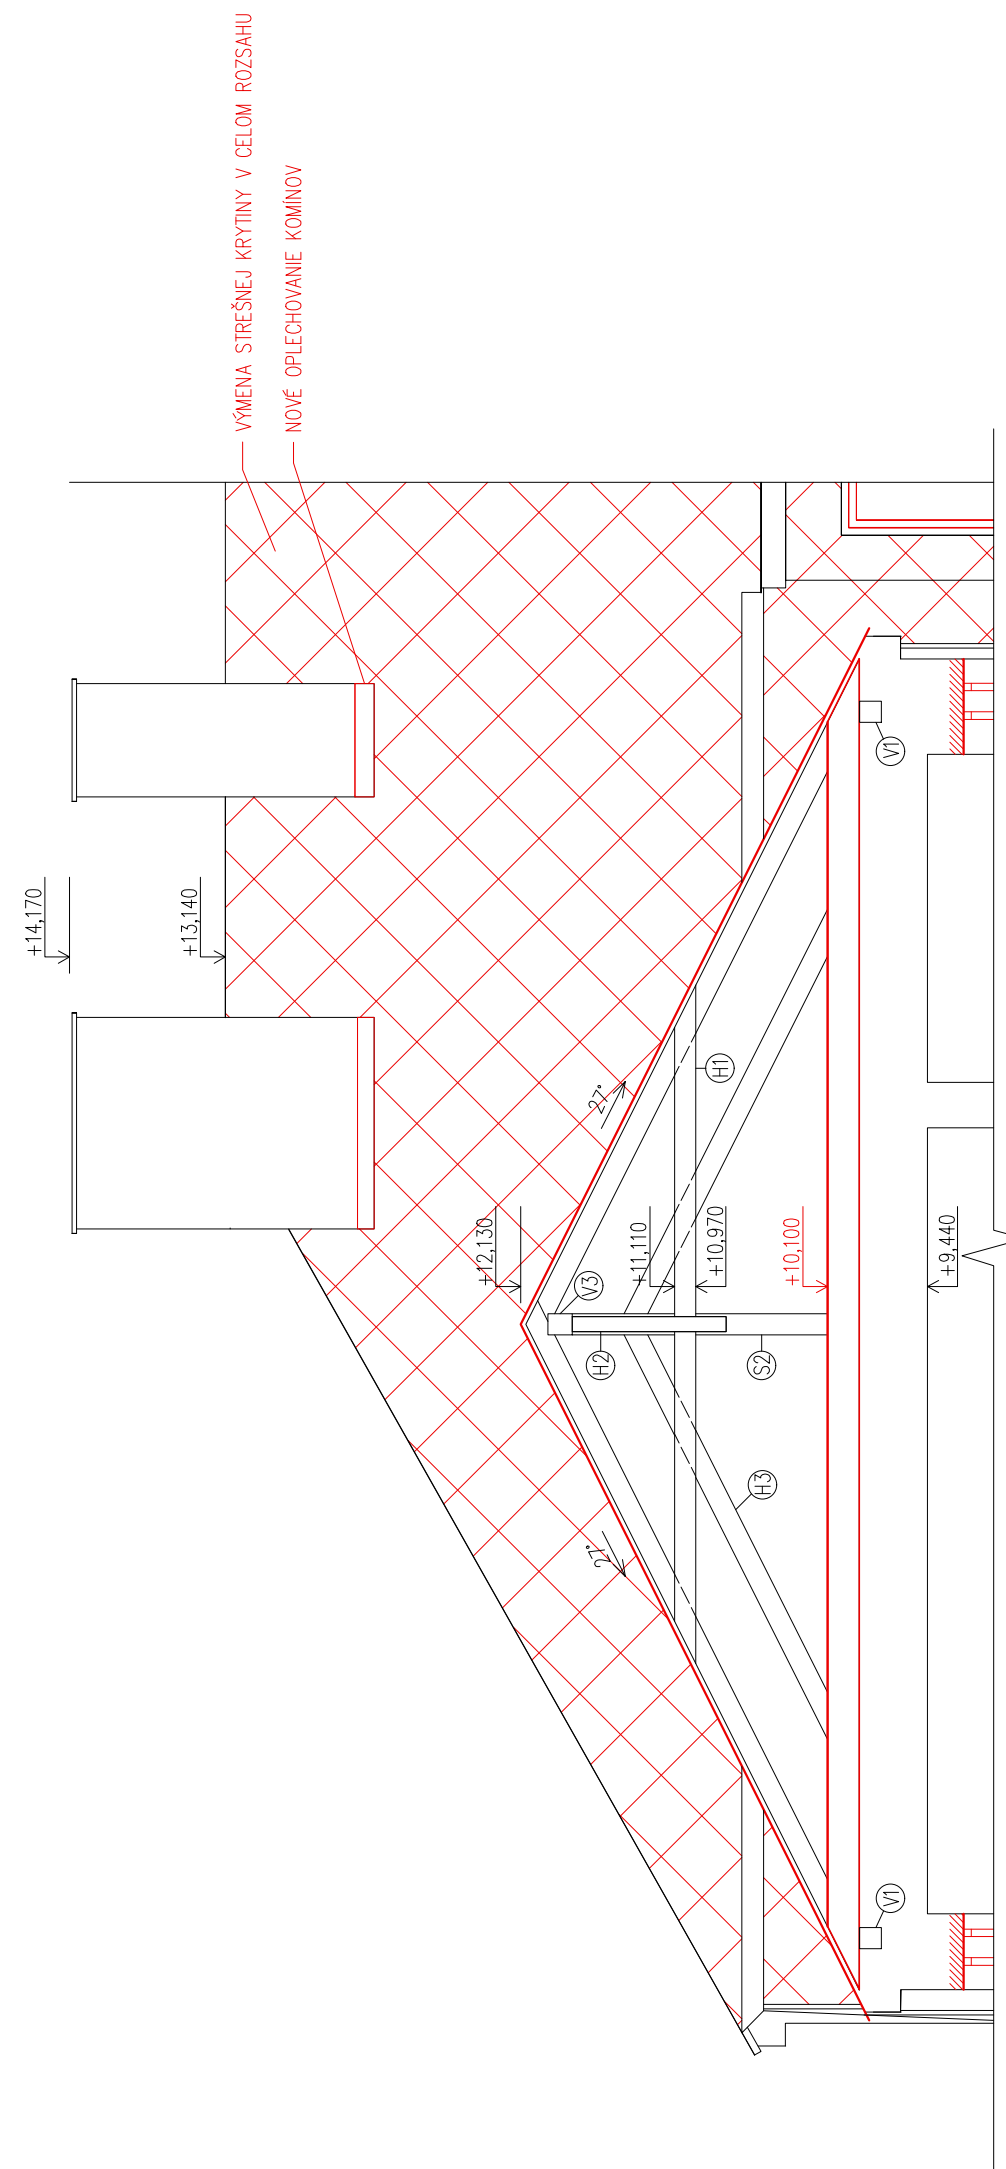

0,000+432,860 m n.m., 8 p.v., SPOKOJNÝ SYSTÉM S-JTSK

BAKALÁRSKÁ PRÁCE			
Autor práce	Štefan Pajončík	T TETAV ARCHITECTURA	Číslo per.: 5.2.2020
Vydavateľ práce	Ing. arch. Lukáš Lacheta, Ph.D.		
Názov práce	OBNOVA MESTSKÝCH LAZNÍ MALÉ SVATONÓVICE	Dátum: 5.2.2020	Číslo výkresu: C10
Názov výkresu	VÝKRES STAVEBNÝCH ZMIEN STRECHY		