

KATASTRÁLNÍ ÚZEMÍ - LB
KATASTRÁLNÍ ÚZEMÍ - PB

PODÉLNÝ PROFIL NÁVRHOVÉHO STAVU - VALOVÁ
M 1:2000/100

16,117
50,5
62,0
99,0
12,0
62,0
0,3
12,0
62,0
0,4
98,0
14,0
62,0
0,5
12,0
62,0
0,6
12,0
31,0
47,0
70,0
51,0
63,1
63,0
0,9
17,0
0,1
83,0
0,2
19,0
31,8
37,0
47,0
88,0
67,0

HLADINA Q50

LEVÝ BŘEH

PRAVÝ BŘEH

NIVELETA DNA

LEVÝ BŘEH

PRAVÝ BŘEH

NEJHLUBŠÍ DNO KORYTA

ČÍSLO PŘÍČNÉHO PROFILU

SROVNÁVACÍ ROVINA

STANIČENÍ V KM


STANIČENÍ V M


PRŮTOK

ROZDĚLENÍ ÚSEKŮ

PRŮMĚRNÝ SKLON DNA

	VRAHOVICE
KRALICE NA HANĚ	PROSTĚJOV

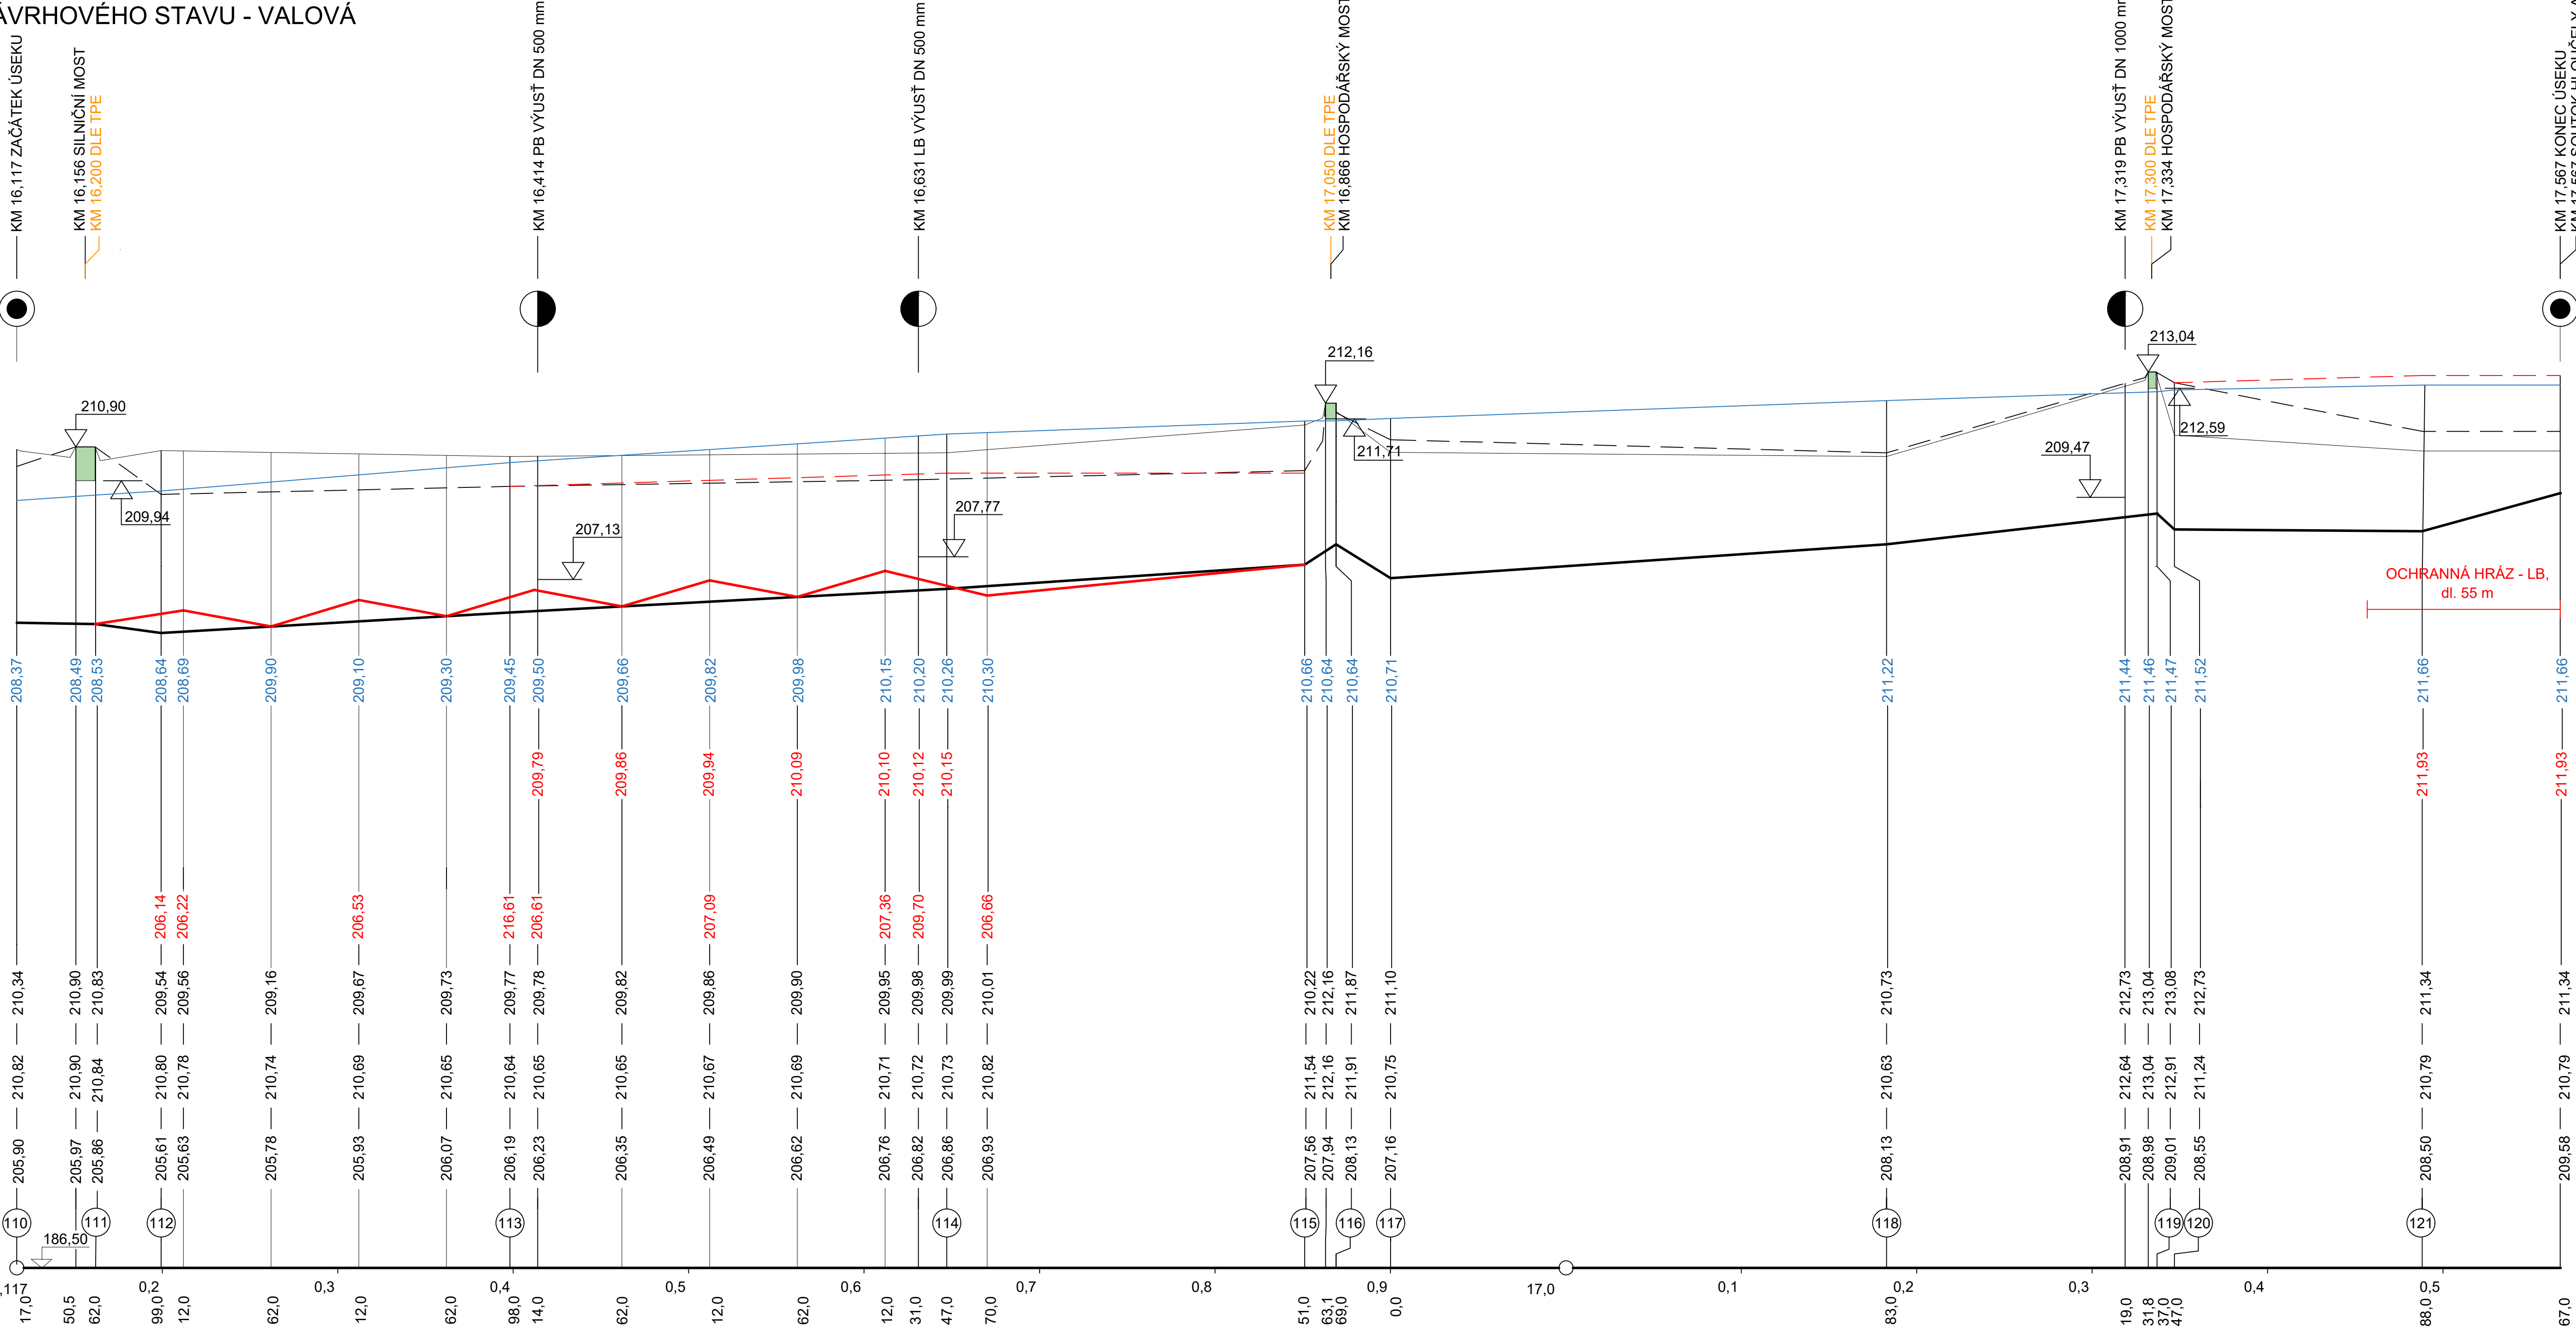

	VYSOKÉ UČENÍ TECHNICKÉ V BRNĚ Fakulta stavební Veveří 351 ₉₅ , 602 00 Brno Ústav vodních staveb		Vypracovala: Bc. HOLÁ Lucie	
			Kontrolovala: Ing. UHMANNOVÁ Hana, CSc.	
	Akce: DIPLOMOVÁ PRÁCE		Kraj: Olomoucký	Datum:
	Název: POSOUZENÍ ODTOKOVÝCH POMĚRŮ NA TOKU VE SPRÁVĚ POVODÍ MORAVY, s.p.		Obec: Prostějov	1/2018
PODÉLNÝ PROFIL NÁVRHOVÉHO STAVU - VALOVÁ		Formát	Měřítko:	Č. přílohy:
		10 x A4	1:2000/100	