

KATASTRÁLNÍ ÚZEMÍ - LB


KATASTRÁLNÍ ÚZEMÍ - PB

VRAHOVICE

VRAHOVICE

PODÉLNÝ PROFIL NÁVRHOVÉHO STAVU - ROMŽE

M 1:2000/100

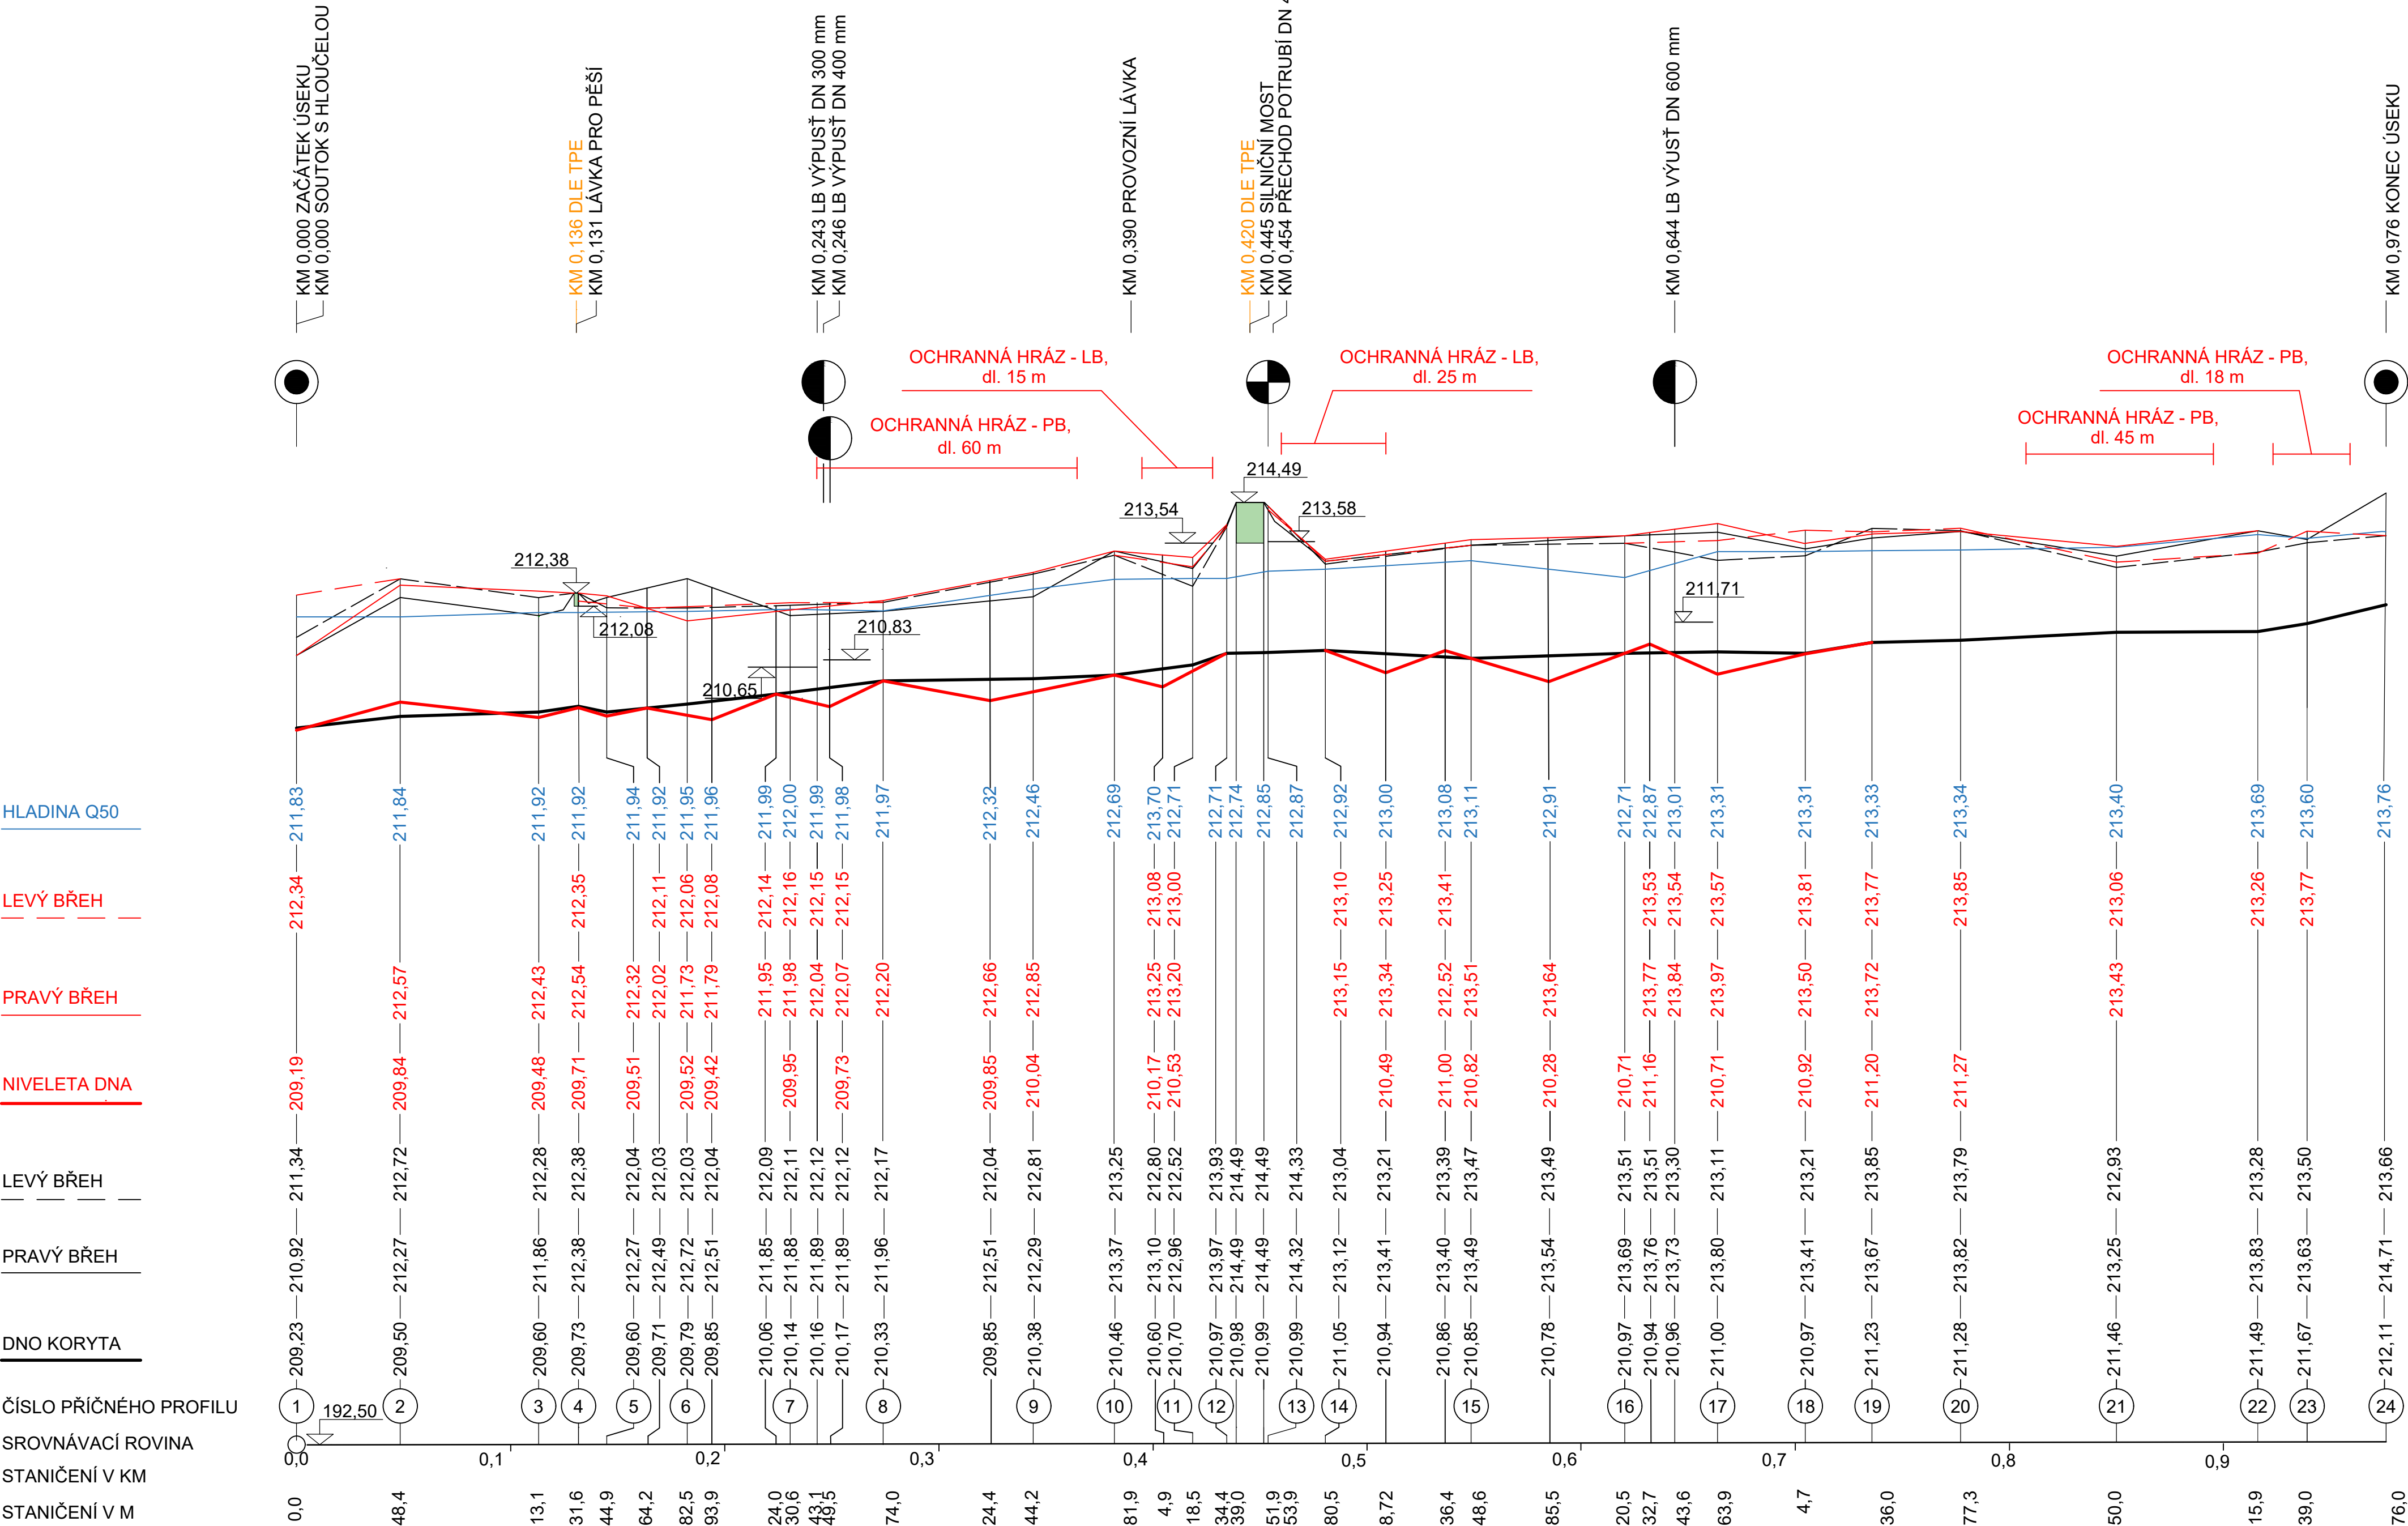

PRŮTOK	Q ₅₀ = 33,4 m ³ /s
ROZDĚLENÍ ÚSEKŮ	ÚSEK č. 1
PRŮMĚRNÝ SKLON DNA	2,95 ‰

	VYSOKÉ UČENÍ TECHNICKÉ V BRNĚ Fakulta stavební Veveří 35 ⁹⁵ , 602 00 Brno Ústav vodních staveb		Vypracovala: Bc. HOLÁ Lucie	
			Kontrolovala: Ing. UHMANNOVÁ Hana, CSc.	
	Akce:	DIPLOMOVÁ PRÁCE	Kraj: Olomoucký	Datum:
	Název:	POSOUZENÍ ODTOKOVÝCH POMĚRŮ NA TOKU VE SPRÁVĚ POVODÍ MORAVY, s.p.	Obec: Prostějov	1/2018
PODÉLNÝ PROFIL NÁVRHOVÉHO STAVU - ROMŽE		Formát: 8 x A4	Měřítko: 1:2000/100	Č. přílohy: A.14