



KATASTRÁLNÍ ÚZEMÍ - LB  
KATASTRÁLNÍ ÚZEMÍ - PB

## PODÉLNÝ PROFIL STÁVAJÍCÍHO STAVU - VALOVÁ

M 1.5000/100

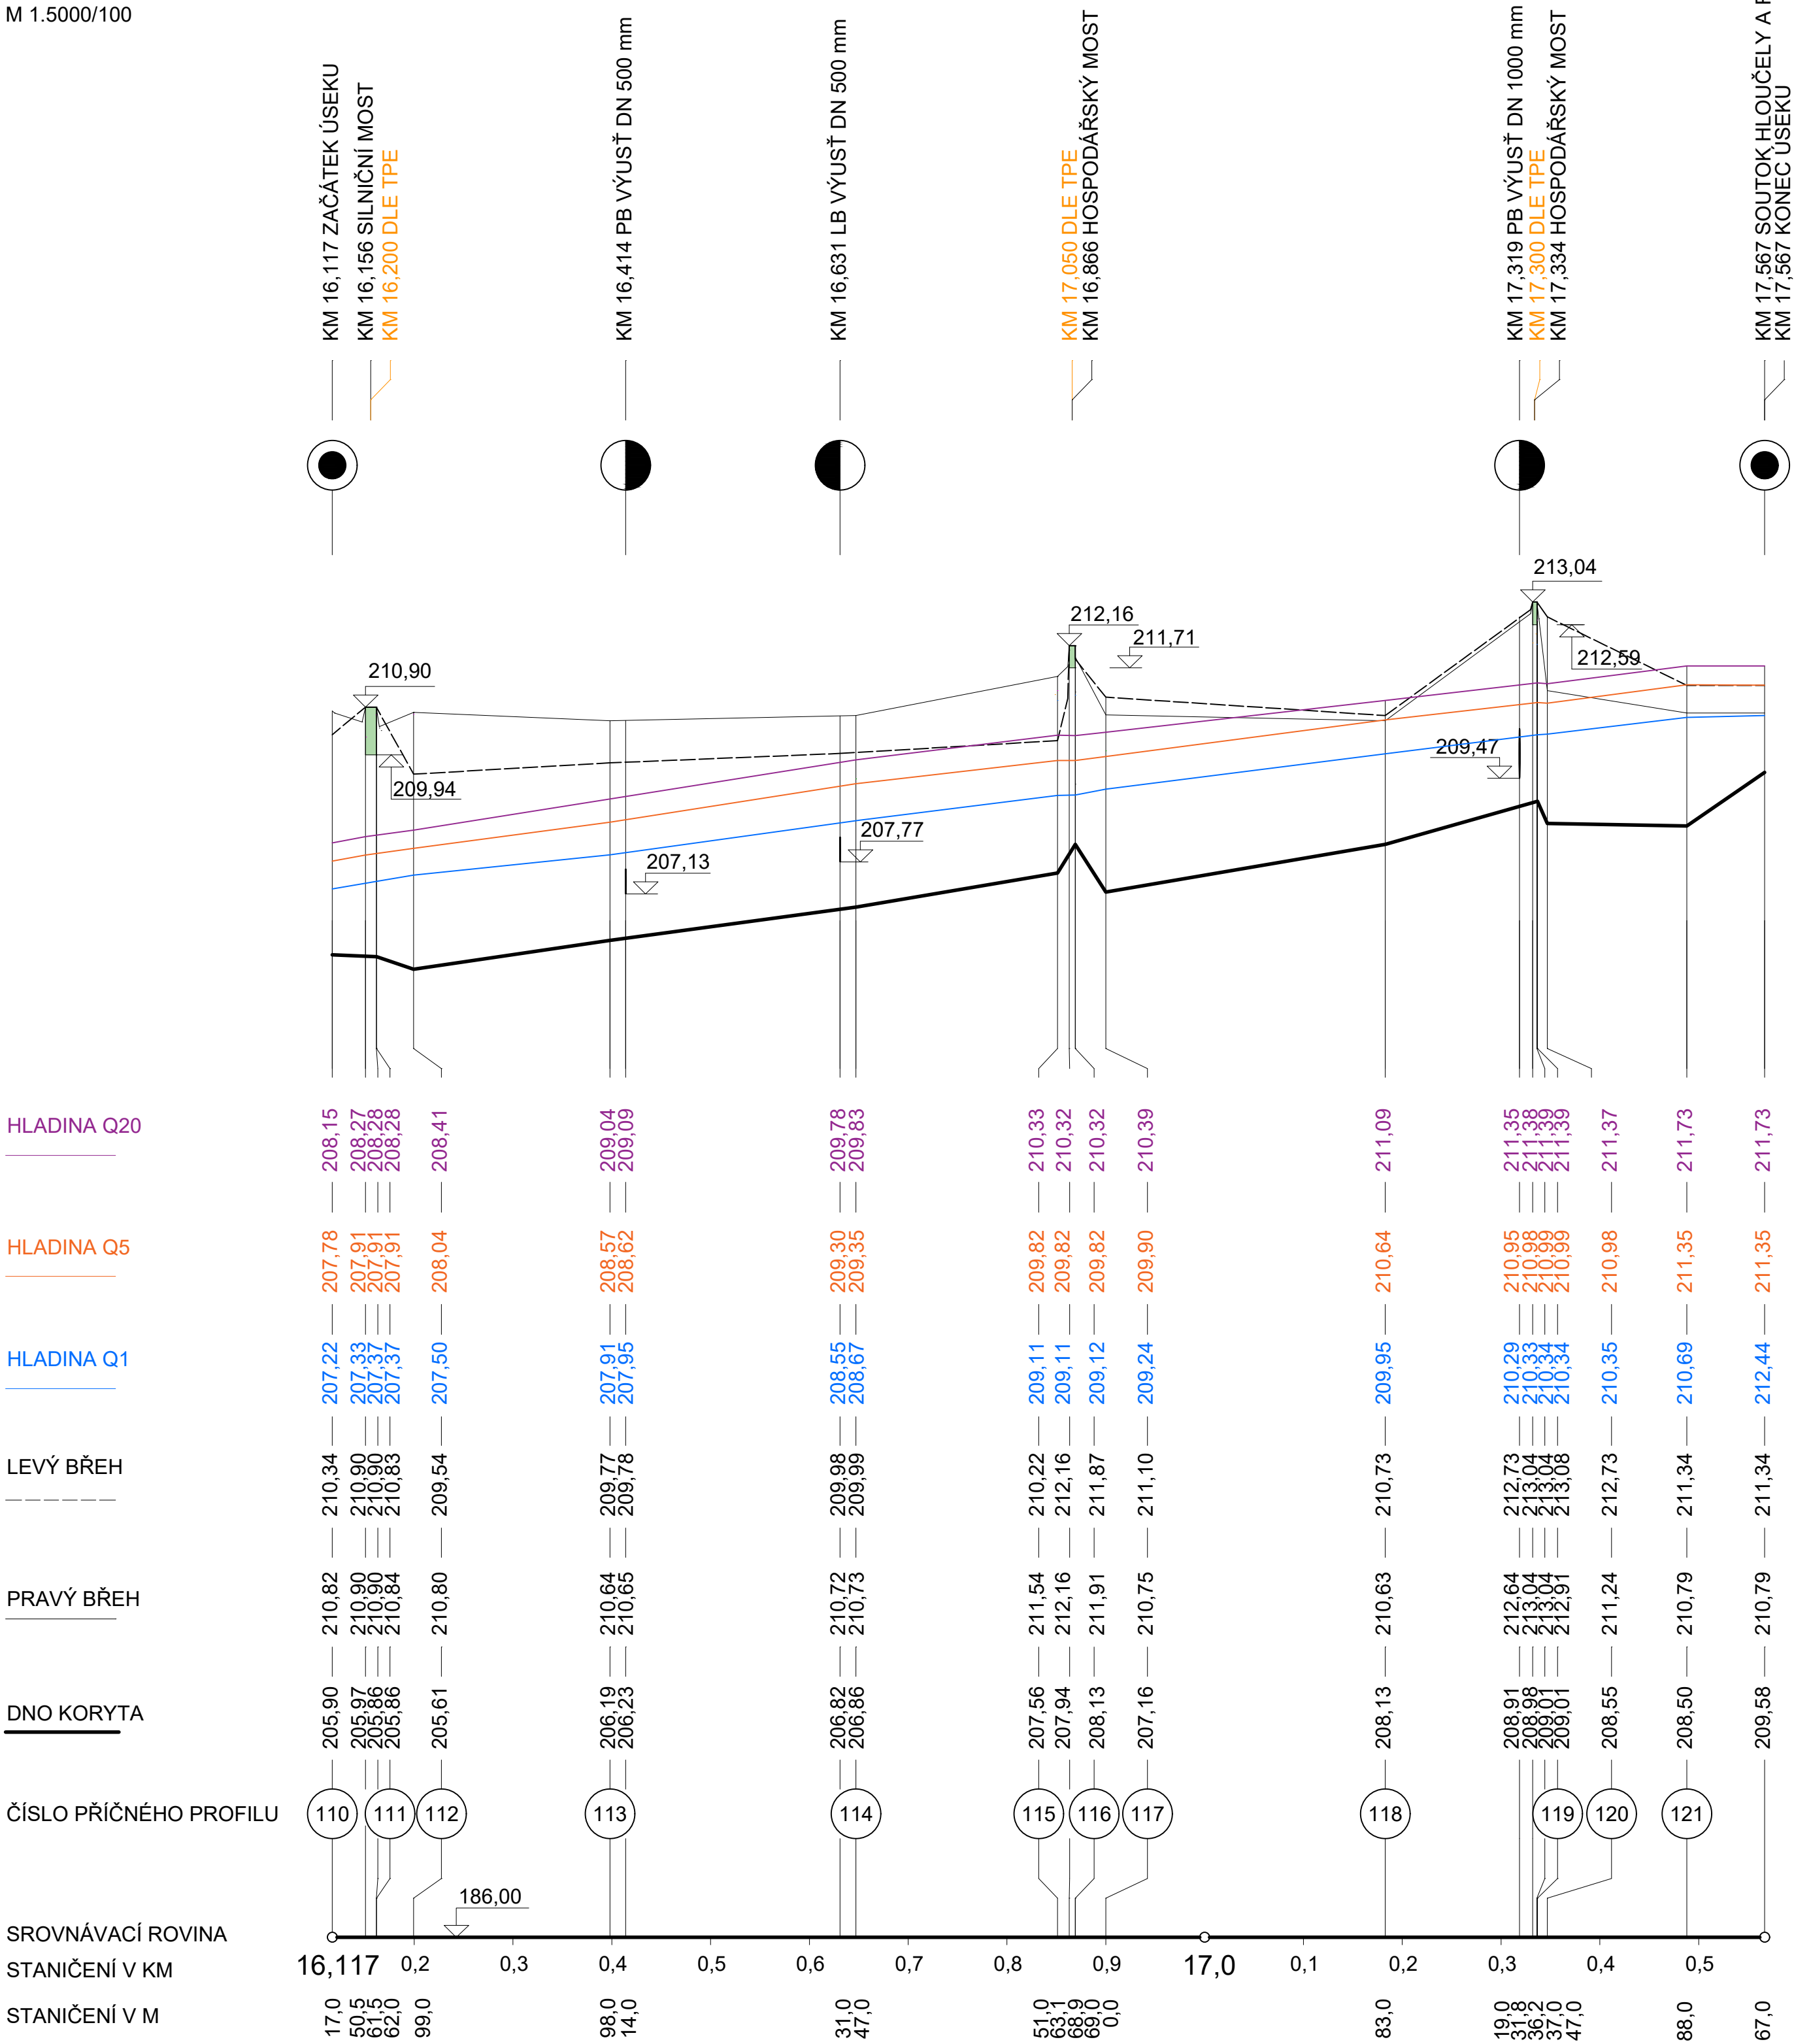

PRŮTOKY	Q <sub>1</sub> = 12,9 m <sup>3</sup> /s; Q <sub>5</sub> = 25 m <sup>3</sup> /s; Q <sub>20</sub> = 37,1 m <sup>3</sup> /s	
ROZDĚLENÍ ÚSEKŮ	ÚSEK č. 1	ÚSEK č. 2
PRŮMĚRNÝ SKLON DNA	2,97‰	2,07‰

 <b>VYSOKÉ UČENÍ TECHNICKÉ V BRNĚ</b> Fakulta stavební Veveří 35/95, 602 00 Brno Ústav vodních staveb	Vypracovala: Bc. HOLÁ Lucie	
	Kontrolovala: Ing. UHMANNOVÁ Hana, CSc.	
Akce: DIPLOMOVÁ PRÁCE	Kraj: Olomoucký	Datum:
Název: POSOUZENÍ ODTOKOVÝCH POMĚRŮ NA TOKU VE SPRÁVĚ POVODÍ MORAVY, s.p.	Obec: Prostějov	12/2017
PODÉLNÝ PROFIL STÁVAJÍCÍHO STAVU - VALOVÁ	Formát	Měřítka: Č. přílohy:
	6 x A4	1:5000/100 A.4