

VINÁŘSTVÍ – VÝROBA		zastavěný objem 5400 m3	
LEGENDA MÍSTNOSTÍ			
V_01	64,4 m²	ODSTŮPKOVÁNÍ / DRČENÍ / LISOVÁNÍ	
V_02	99,3 m²	VINNÉ TANKY	
V_03	130,4 m²	VINNÉ SUDY	
V_04	72,3 m²	PLNĚNÍ LAHVÍ / MANIPULACE	
V_05	52,6 m²	SKLAD LAHVÍ	
V_06	45,0 m²	CHODBA	
V_07	4,8 m²	VÝTAH	
V_08	94,2 m²	STROJE / NÁŘADÍ / TECHNIKA	
V_09	5,9 m²	ŠATNA	
V_10	4,4 m²	WC	
V_PD	578,0 m²	PRACOVNÍ DVŮR	
V_11	25,2 m²	KANCELÁŘ	
V_12	32,2 m²	JIDELNA	
V_13	27,0 m²	CHODBA	
V_14	14,2 m²	WC / SPRCHY / UMÝVÁRNA – MUŽI	
V_15	14,2 m²	WC / SPRCHY / UMÝVÁRNA – ŽENY	
V_16	4,8 m²	VÝTAH	
V_17	157,8 m²	PROSTOR PŘES DVĚ POSCHODÍ – SKLADOVÁNÍ	
V_18	119,5 m²	PROSTOR PŘES DVĚ POSCHODÍ – SKLADOVÁNÍ	
V_19	130,4 m²	VINNÉ SUDY – PROSTOR PŘES DVĚ POSCHODÍ	

PRODEJNA • DEGUSTACE		zastavěný objem 1500 m ³	
LEGENDA MÍSTNOSTÍ			
P_01	124,0 m ²	PRODEJNA VÍN	
P_02	41,6 m ²	SKLAD A KANCELÁŘ PRODEJNY	
P_11	82,0 m ²	DEGUSTACE	
P_12	68,8 m ²	SALÓNEK DEGUSTACE	
P_13	13,4 m ²	TERASA	
P_14	3,6 m ²	WC	
P_15	5,5 m ²	WC – BEZBARIÉROVÉ	

RESTAURACE + KAVÁRNA		zastavěný objem 1880 m ³	
LEGENDA MÍSTNOSTÍ			
R_01	105,5 m ²	JIDELNA RESTAURACE	
R_02	59,6 m ²	KUCHYNĚ	
R_03	9,7 m ²	ZADVEŘÍ, ŠATNA	
R_04	10,0 m ²	TECHNICKÁ MÍSTNOST	
R_05	5,4 m ²	WC – ZAMĚŠTNANCŮ A ÚKLIDOVÁ MÍSTNOST	
R_06	5,5 m ²	WC – ŽENY / BEZBARIÉROVÉ	
R_07	7,5 m ²	WC – MUŽI	
R_08	86,2 m ²	TERASA RESTAURACE	
R_11	160,0 m ²	KAVÁRNA	
R_12	7,7 m ²	PŘÍPRAVNA	
R_13	5,0 m ²	WC /SPRCHA / ÚKLID	
R_14	4,6 m ²	WC – MUŽI	
R_15	4,4 m ²	WC – BEZBARIÉROVÉ – ŽENY	

SEMINÁŘE		zastavěný objem 1660 m3	
LEGENDA MÍSTNOSTÍ			
S_01	122,8 m ²	SEMINÁRNÍ MÍSTNOST	
S_02	11,3 m ²	KUCHYNKA	
S_03	2,3 m ²	ÚKLIDOVÁ MÍSTNOST	
S_04	6,1 m ²	WC – BEZBARIÉROVÉ	
S_05	3,7 m ²	WC	
S_06	3,4 m ²	SKLAD	
S_07	16,5 m ²	SKLAD NÁBYTKU	

WELLNESS		zastavěný objem 1680 m3	
LEGENDA MÍSTNOSTI			
W_01	140,2 m²	VÍRIVÉ VANY	
W_02	35,7 m²	TECHNICKÁ MÍSTNOST	
W_11	41,2 m²	POKLADNA / ČEKÁRNA	
W_12	52,2 m²	ŠATNA – SKŘÍŇKY UPROSTŘED	
W_13	4,0 m²	PŘEVLEKACÍ KABINY	
W_14	3,3 m²	SPRCHY – ŽENY	
W_15	3,3 m²	SPRCHY – MUŽI	
W_16	6,8 m²	WC – ŽENY A BEZBARIÉROVÉ	
W_17	2,0 m²	ÚKLIDOVÁ MÍSTNOST	
W_18	6,7 m²	WC – MUŽI	
W_19	4,5 m²	VÝTAH-HYDRAULICKÁ PLOŠINA	

UBYTOVÁNÍ V APARTMÁNECH		zastavěný objem 2170 m3	
LEGENDA MÍSTNOSTÍ			
A_1	5,0 m²	ZÁDVEŘÍ, ŠATNA	
A_2	5,0 m²	KOUPELNA, WC	
A_3	21,0 m²	POKOJ	
A_4	9,0 m²	BALKÓN	
A_TM	15,0 m²	TECHNICKÁ MÍSTNOST	


UBYTOVÁNÍ V BYTECH		zastavěný objem 1850 m3	
LEGENDA MÍSTNOSTÍ			
B_01	5.0 m²	CHODBA	
B_02	18.0 m²	POKOJ	
B_03	14.0 m²	LOŽNICE	
B_04	5.0 m²	ŠATNA	
B_05	8.0 m²	KOUPELNA, WC	
B_06	6.0 m²	TECHNICKÁ MÍSTNOST	

SEZÓNŇÍ OBČERSTVENÍ A PŮJČOVNA LODĚK		zastavěný objem 60 m3
LEGENDA		
O_1	10,5 m²	SEZÓNŇÍ OBČERSTVENÍ
O_2	6,5 m²	SKLAD
O_3	100,0 m²	MOLO SE SE STOLKY

ZASTAVĚNÝ OBJEM CELKEM 15350 m³



SITUACE
1:1000

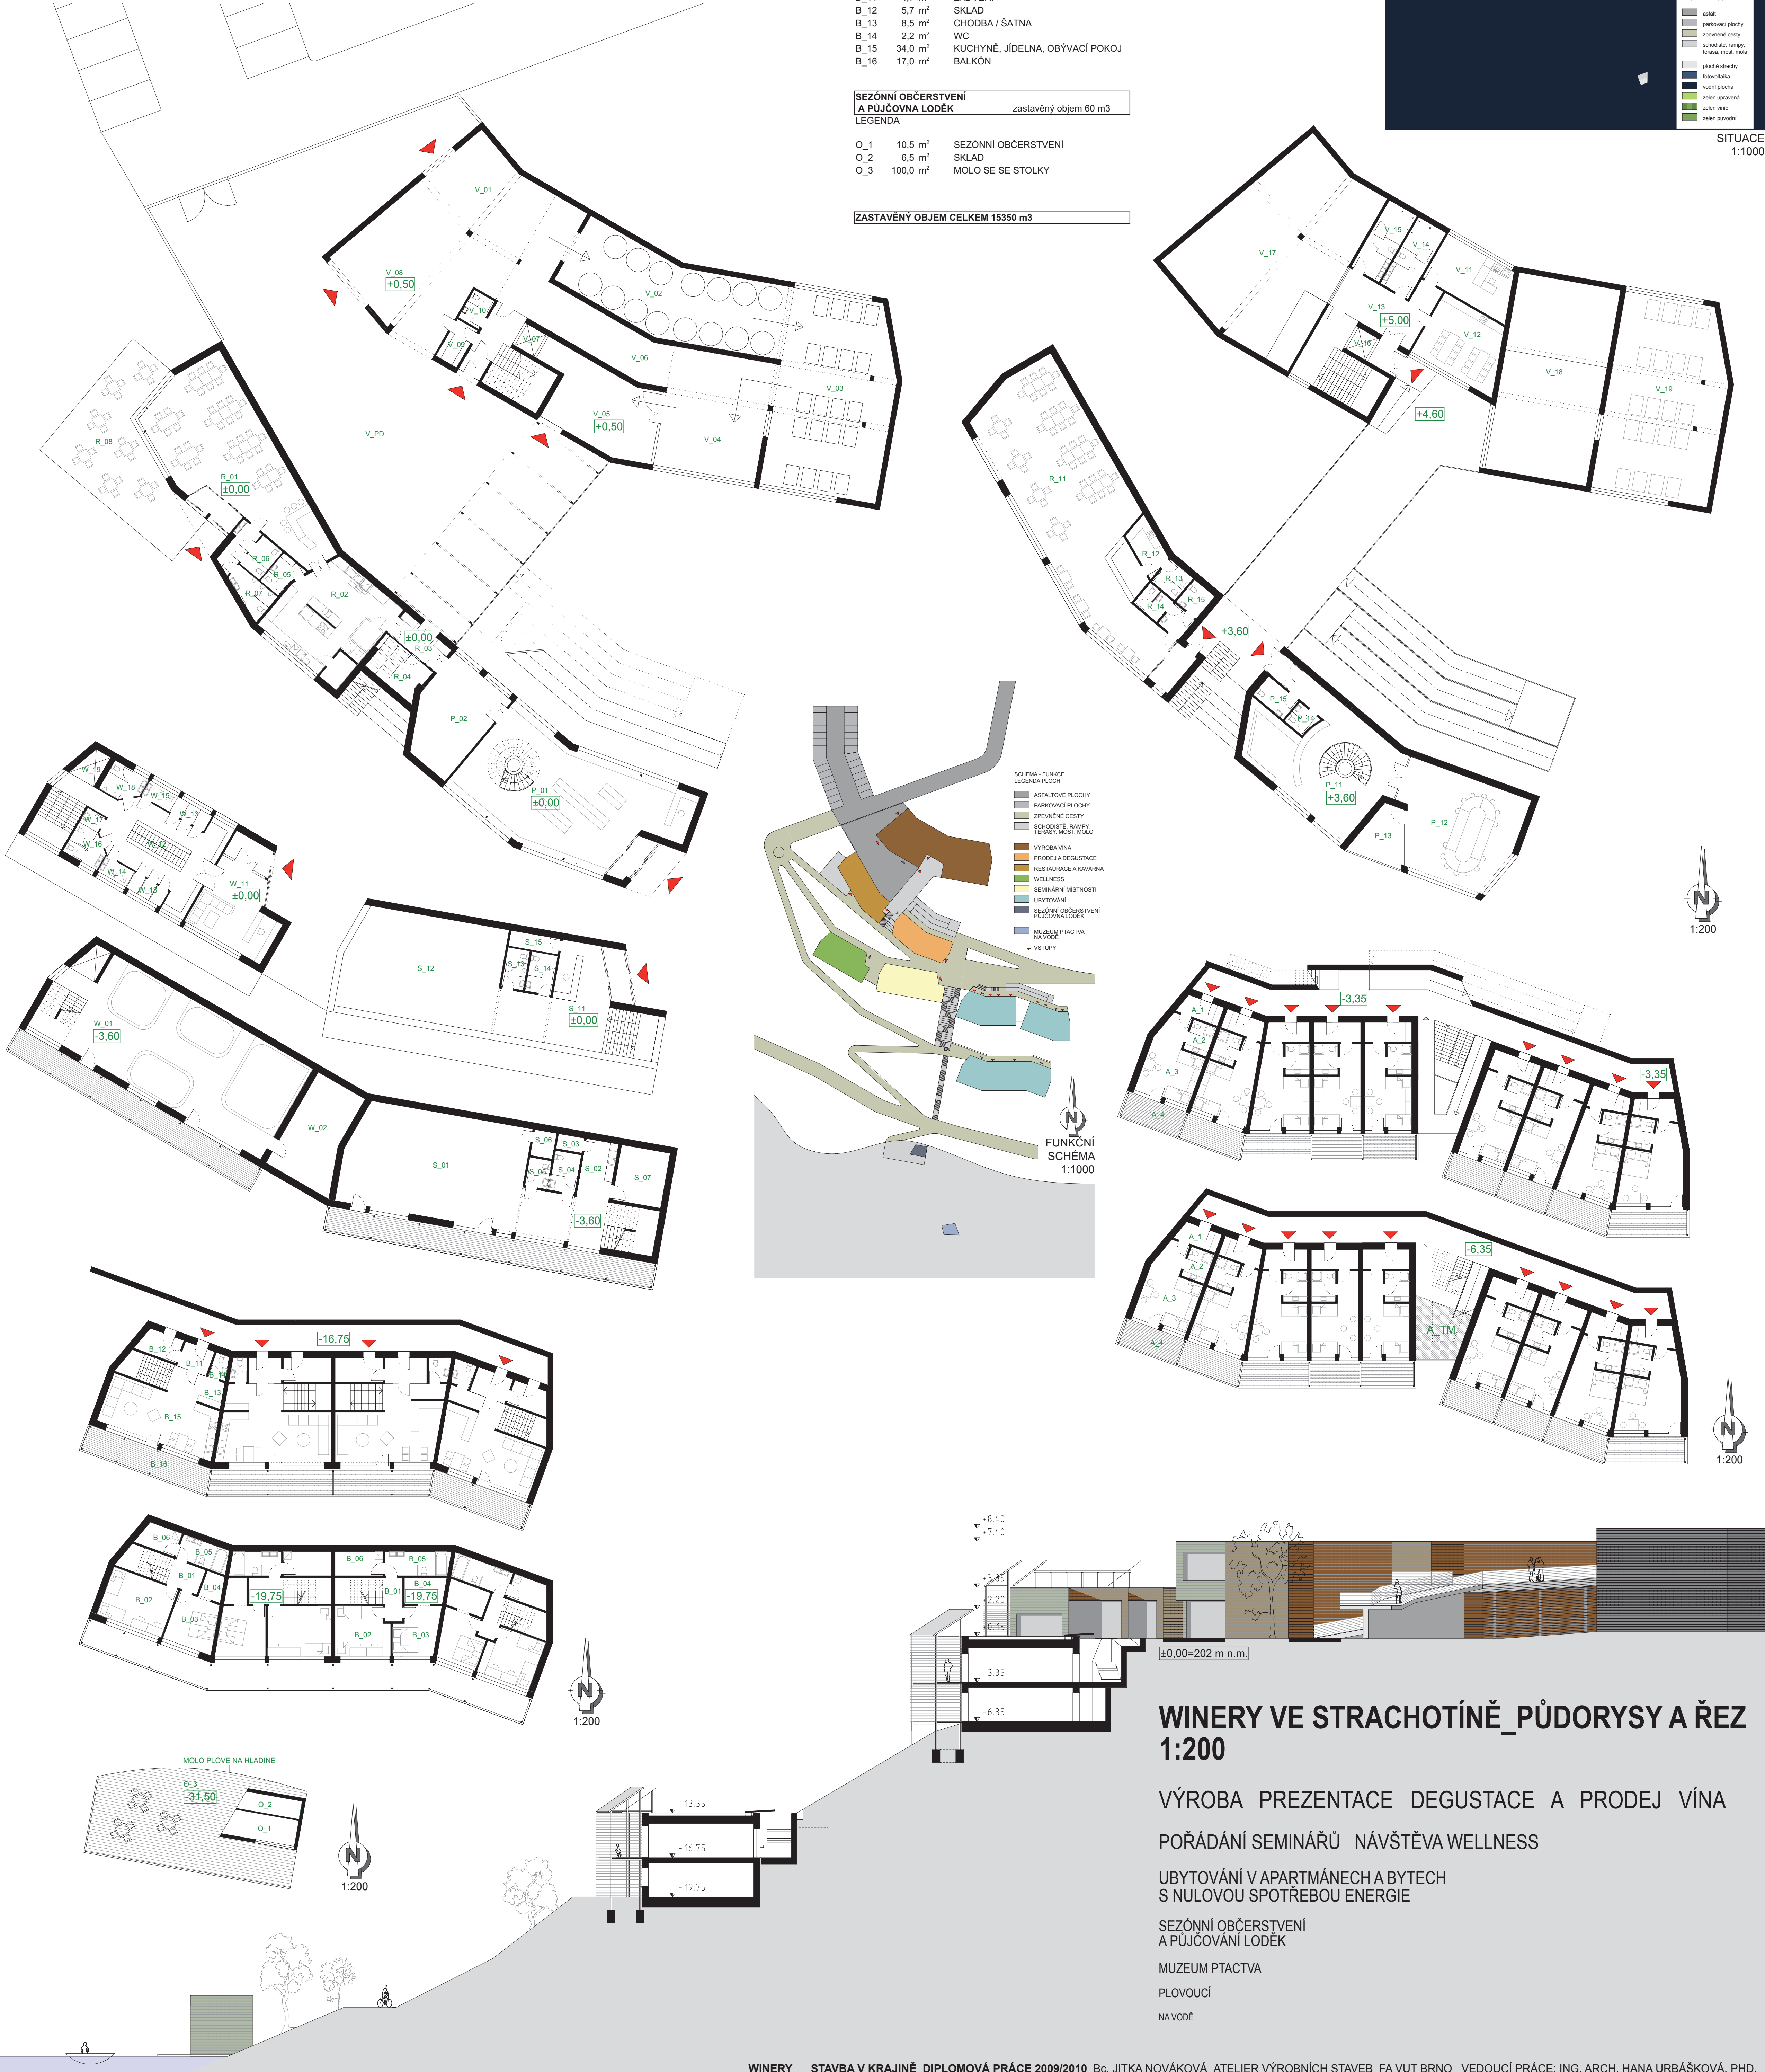

WINERY VE STRACHOTÍNĚ_PŮDORYSY A ŘEZ 1:200

VÝROBA PREZENTACE DEGUSTACE A PRODEJ VÍNA
POŘÁDÁNÍ SEMINÁŘŮ NÁVŠTĚVA WELLNESS

UBYTOVÁNÍ V APARTMÁNECH A BYTECH
S NULOVOU SPOTŘEBOU ENERGIE

SEZÓNŇÍ OBČERSTVENÍ
A PŮJČOVNÍ LODĚK

MUZEUM PŤACTVA

PLOVOUCÍ

NA VODĚ