


LEGENDA ČAR:

- STUDENÁ VODA
- TEPLÁ VODA
- CIRKULACE

LEGENDA ARMATUR A ZNAČEK:

- KULOVÝ KOHOUT
- VÝTOKOVÝ KULOVÝ KOHOUT
- REDUKCE
- ZPĚTNÝ VENTIL
- POJISTNÝ VENTIL
- FILTR
- ČERPADLO
- TLAKOMĚR
- TEPLOMĚR

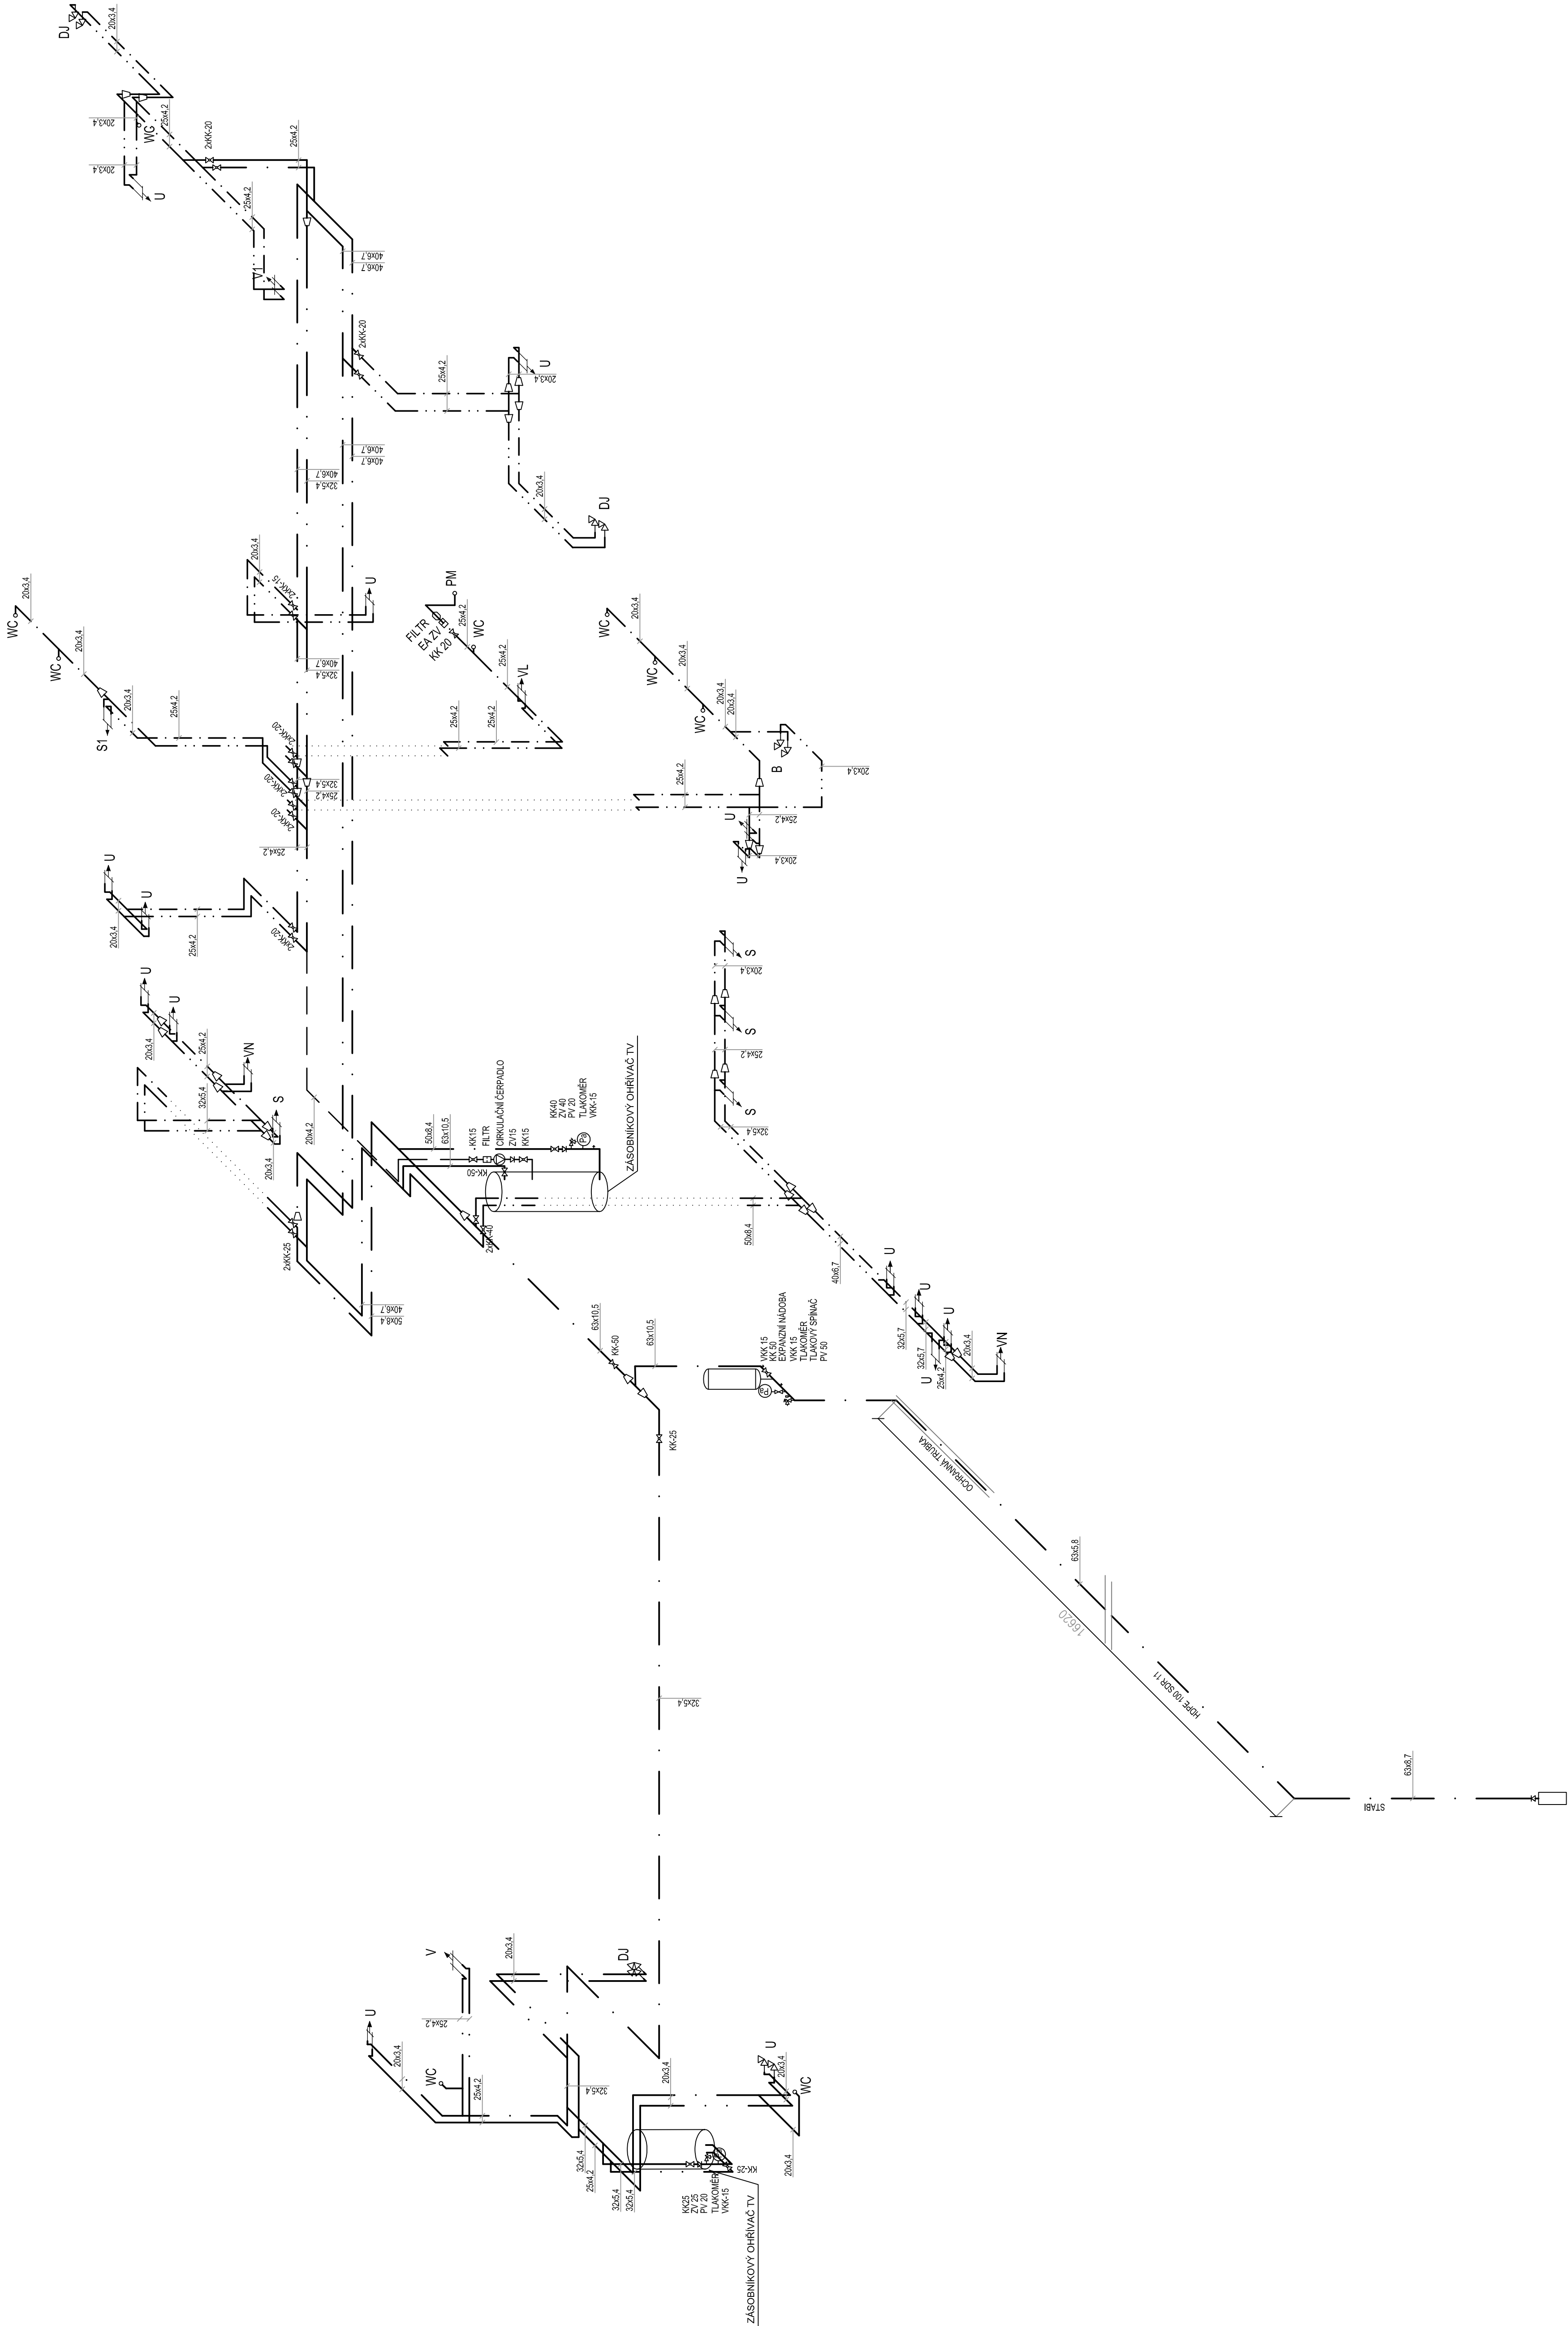

0,000 = 324,15 m n.m., B.p.v. / SOUŘADNICOVÝ SYSTÉM S-JTSK

| | | |
|-----------------|--|----|
| DRUH PRÁCE | BAKALÁŘSKÁ PRÁCE | |
| VYPRACOVÁVA | Nikola Kozlowski | |
| VEDOUcí PRÁCE | Ing. Jindřich Vrána, Ph.D. | |
| NAZEV STAVBY | ZDRAVOTNĚ TECHNICKÉ INSTALACE V PROVOZNÍ BUDOVĚ | |
| STAVEBNÍ OBJEKT | PROVOZNÍ BUDOVA | |
| OBSAH: | VODOVOD - AXONOMETRIE | |
| FORMÁT | 10x44 | |
| DATUM | 05/2019 | |
| MĚŘÍTKO | Č. VÝKRESU | 12 |
| | 1:50 | |