























PŮDORYS SUTERÉNU 1:100

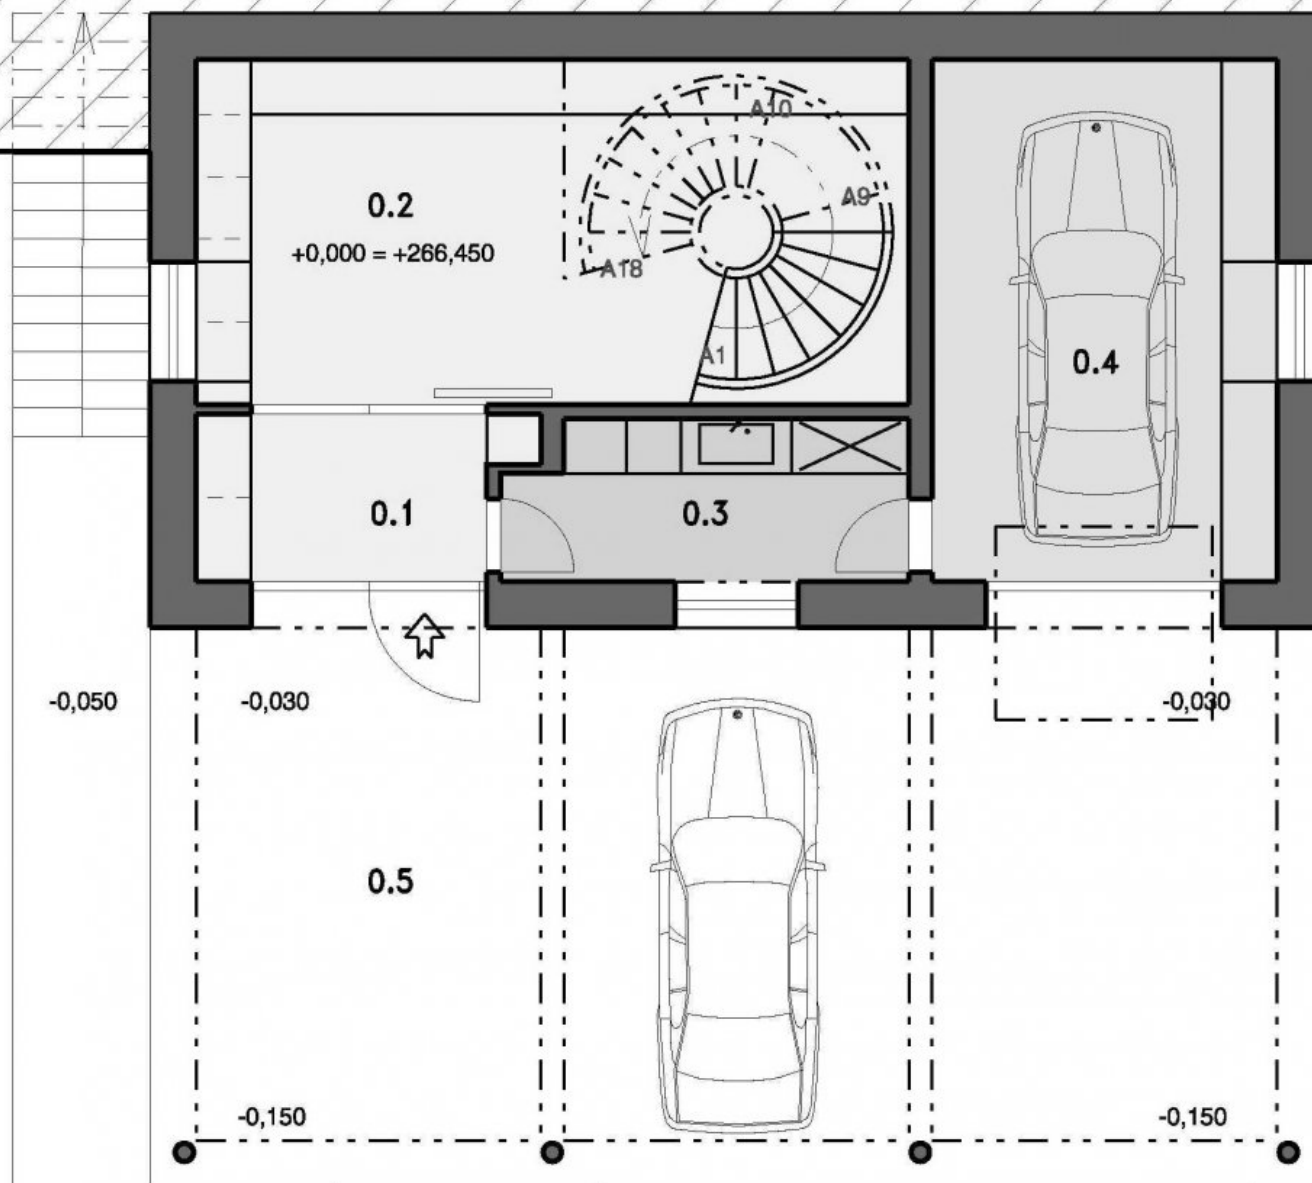

MÍSTNOST	M2
0.1 ZÁDVEŘÍ	6,1
0.2 VSTUPNÍ HALA	29,1
0.3 TECHNICKÁ MÍSTNOST	7,5
0.4 GARÁŽ	21,3
0.5 KRYTÝ VSTUPNÍ PROSTOR	77,3


PŮDORYS PŘÍZEMÍ 1:100

S

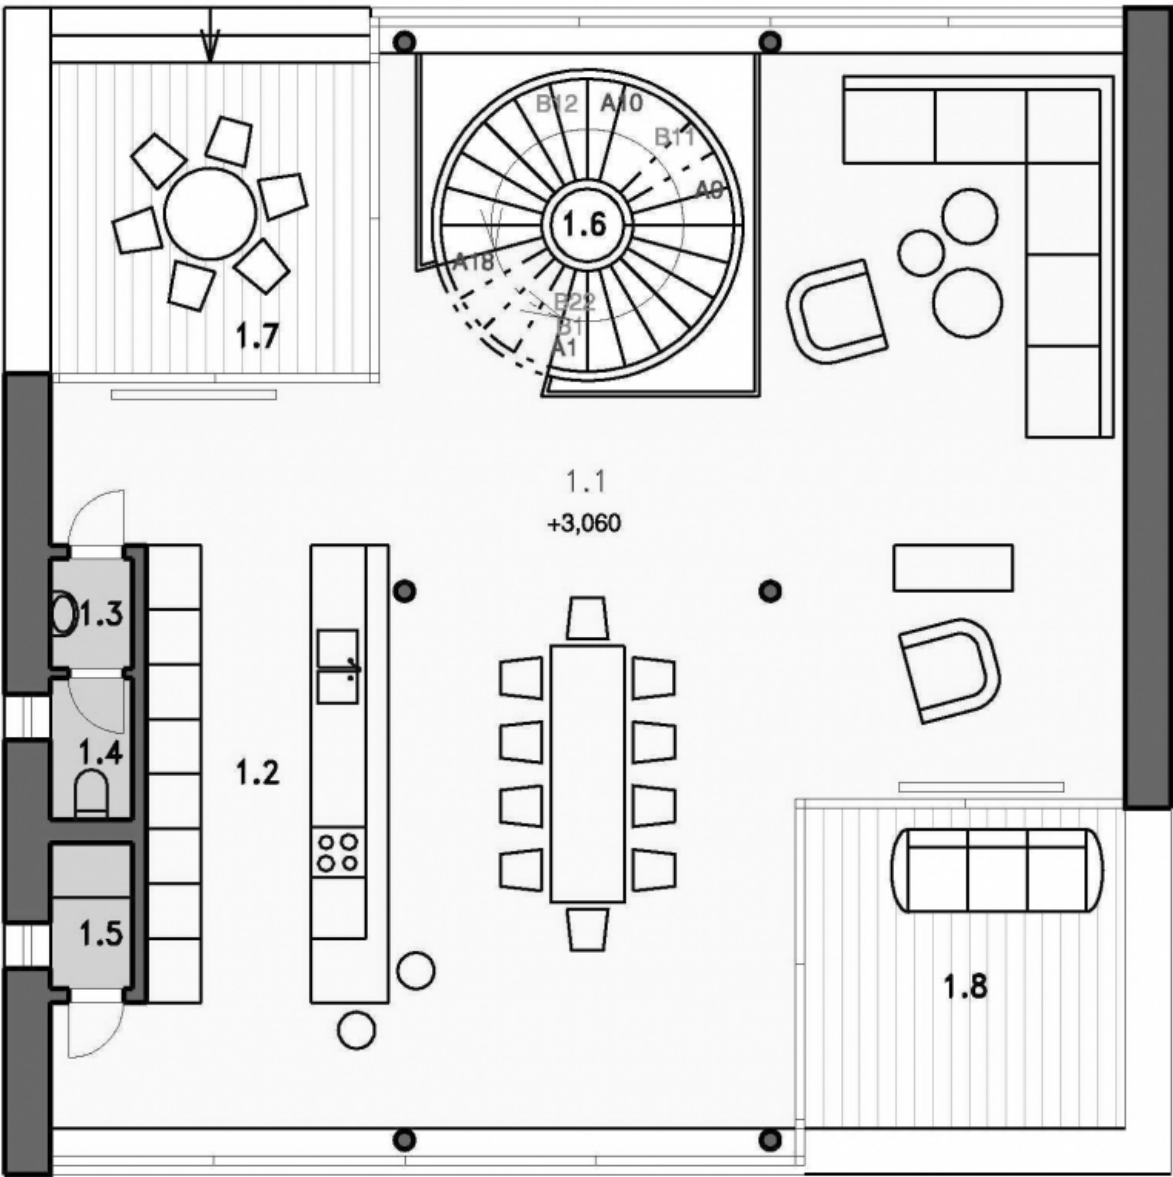

MÍSTNOST	M2
1.1 HLAVNÍ OBYT. PROSTOR	80,6
1.2 KUCHYNĚ	13,3
1.3 PŘEDSÍŇKA	1,1
1.4 WC	1,4
1.5 SPÍŽ	1,5
1.6 SCHODIŠTĚ	6,3
1.7 STINNÁ TERASA	12,3
1.8 SLUNNÁ TERASA	12,3


PŮDORYS PATRA 1:100

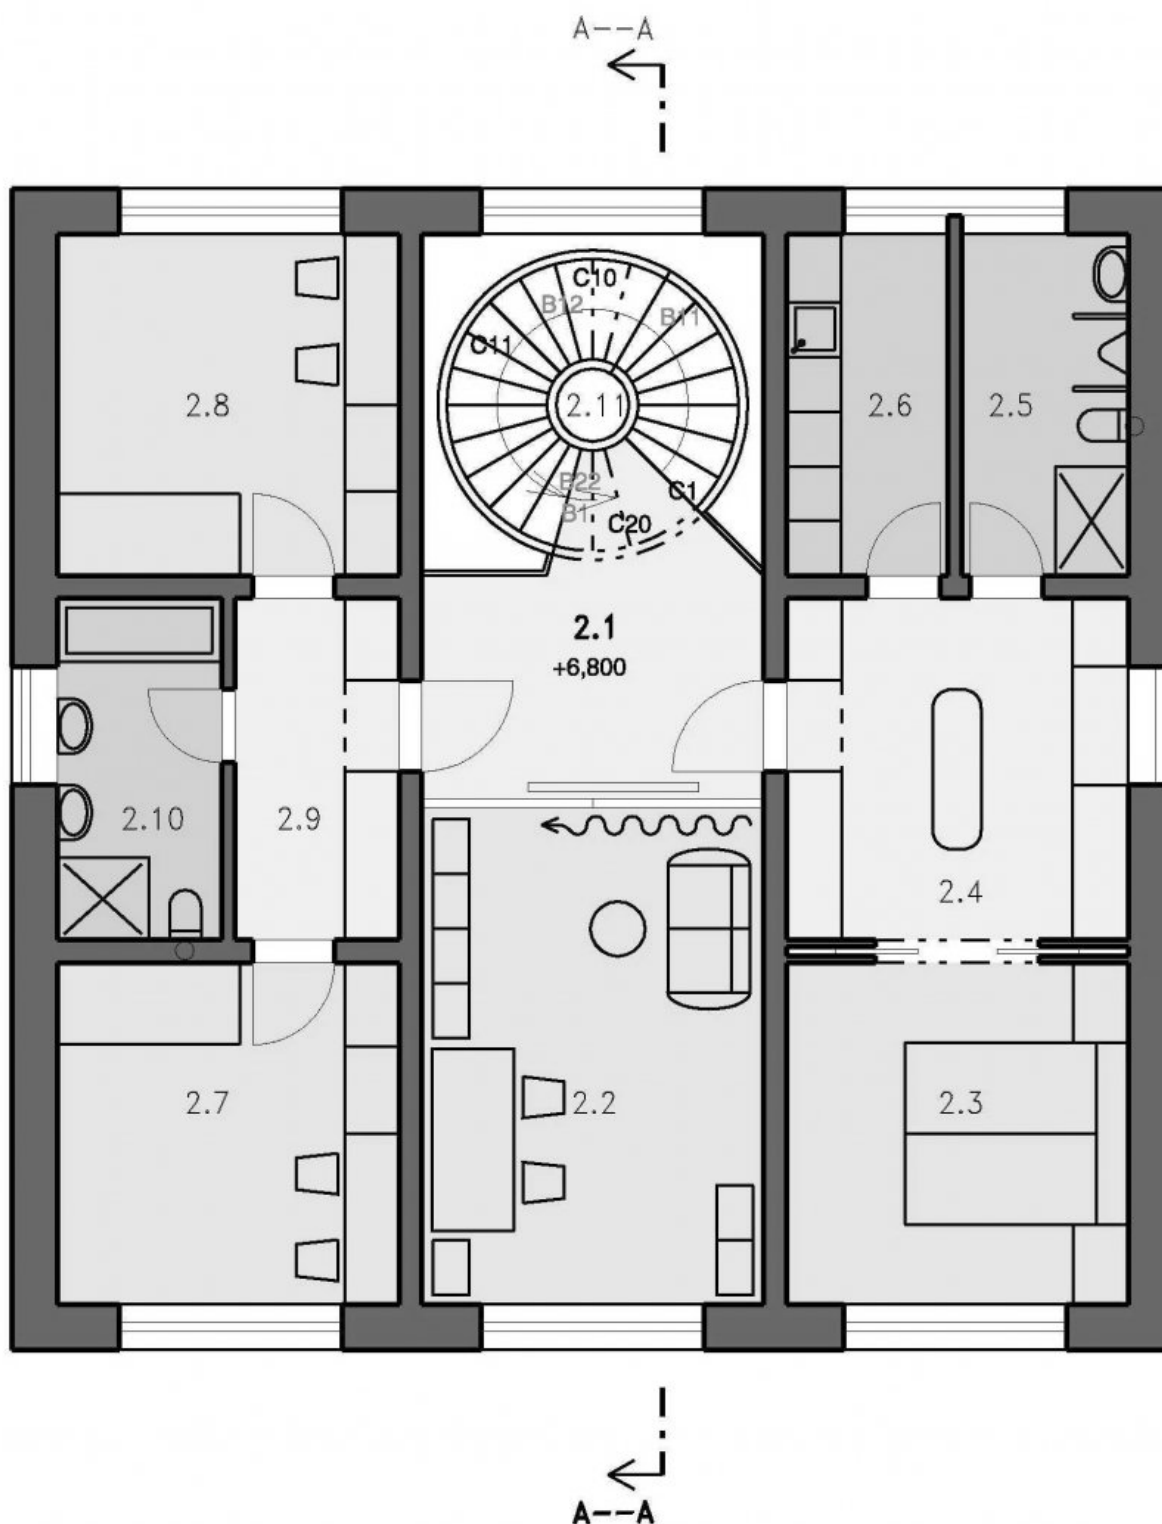

MÍSTNOST	M2
2.1 HALA	9,2
2.2 PRACOVNA	20,4
2.3 LOŽNICE	14,1
2.4 ŠATNA	14,1
2.5 KOUPELNA	6,8
2.6 TECHNICKÁ MÍSTNOST	6,7
2.7 LOŽNICE	14,1
2.8 LOŽNICE	14,1
2.9 ŠATNA	6,8
2.10 KOUPELNA	6,8
2.11 SCHODIŠTĚ	7,5

PŮDORYS STŘECHY 1:100

S

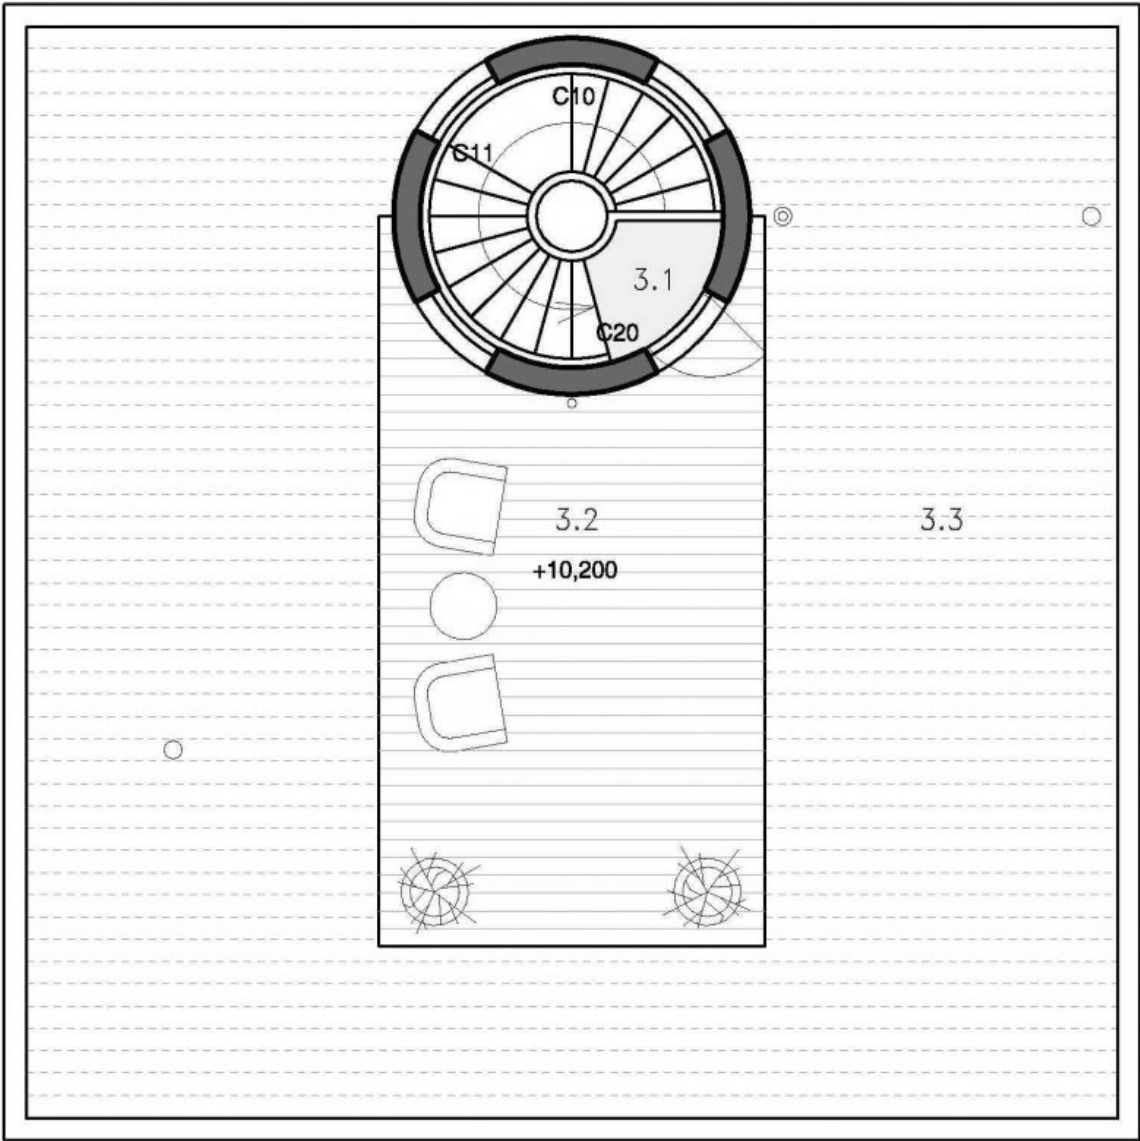

MÍSTNOST	M2
3.1 SCHODIŠTĚ	6,9
3.2 TERASA	29,1
3.3 PLOCHÁ STŘECHA	108,2

ŘEZ A--A

