


25.5.16

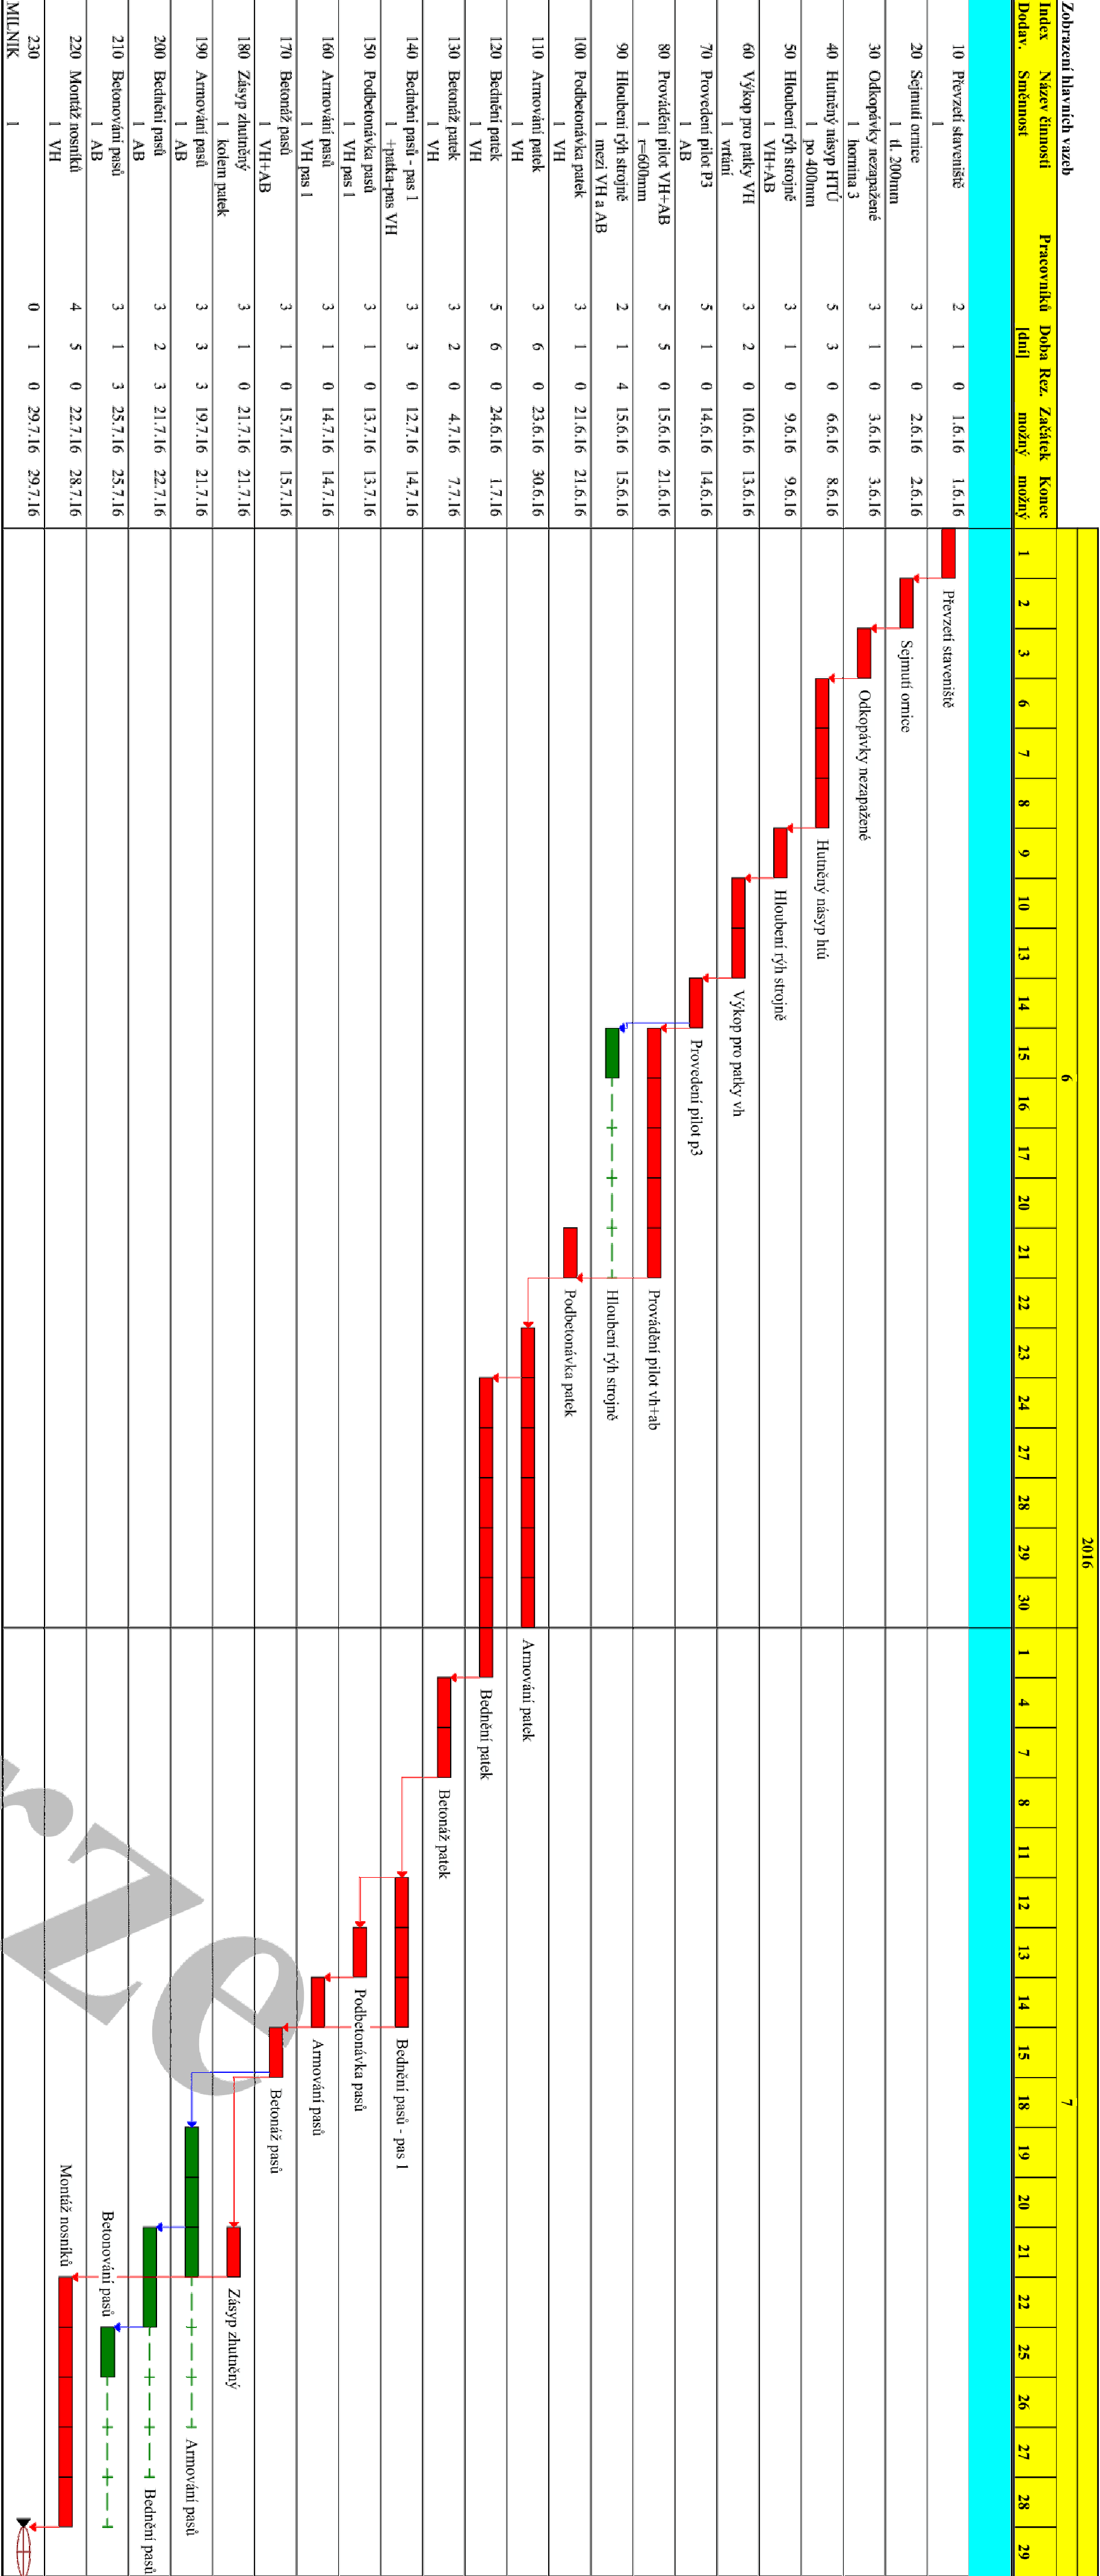

Činnost: kritická - ■, zpožděná - ■, s rezervou - ■, rezerva - - - -, milník - +, ⊖, vynucený termín - ▶, hlavní vazba - →

ÚSTAV TECHNOLOGIE, MECHANIZACE A ŘÍZENÍ STAVEB		VYSOKÉ UČENÍ TECHNICKÉ V BRNĚ	
Název BP:		FAKULTA STAVEBNÍ	
Založení výrobní haly firmy CECHO v POLNÍČCE		Formát: 4xA4	
Název výkresu:		Měřitko: Číslo výkresu	
ČASOVÝ PLÁN VÝSTAVBY		B.6.	
Vypracoval:	MICHAL HOŘÁK	Vedoucí BP:	Ing. VYETTA DIAZ
		Datum: 27.5.2016	