


DOPLŇUJÍCÍ INFORMACE

NOVOSTAVBA RODINNÉHO DOMU S PROVOZOVNOU
SO-01 RODINNÝ DŮM, ZDĚNÁ STAVBA, SE TŘEMI
NADZEMNÍMI PODLAŽÍMI A SUTERÉNEM. ZASTŘEŠENA
PLOCHOU STŘECHOU
SO-02 PROVOZOVNA, ZDĚNÁ STAVBA, S JEDNÍM
NADZEMNÍM PODLAŽÍM, ZASTŘEŠENA PLOCHOU
STŘECHOU

CELKOVÁ VÝŠKA OD TERÉNU PO ATIKU:	7,720 m
CELKOVÁ PLOCHA:	2068,34 m²
ZASTAVĚNÁ PLOCHA:	327,83m²
ZPEVNĚNÉ PLOCHY:	168,13 m²
ZATRAVNĚNÁ PLOCHA:	1572,38 m²
PROCENTO ZASTAVĚNÍ:	23,97%

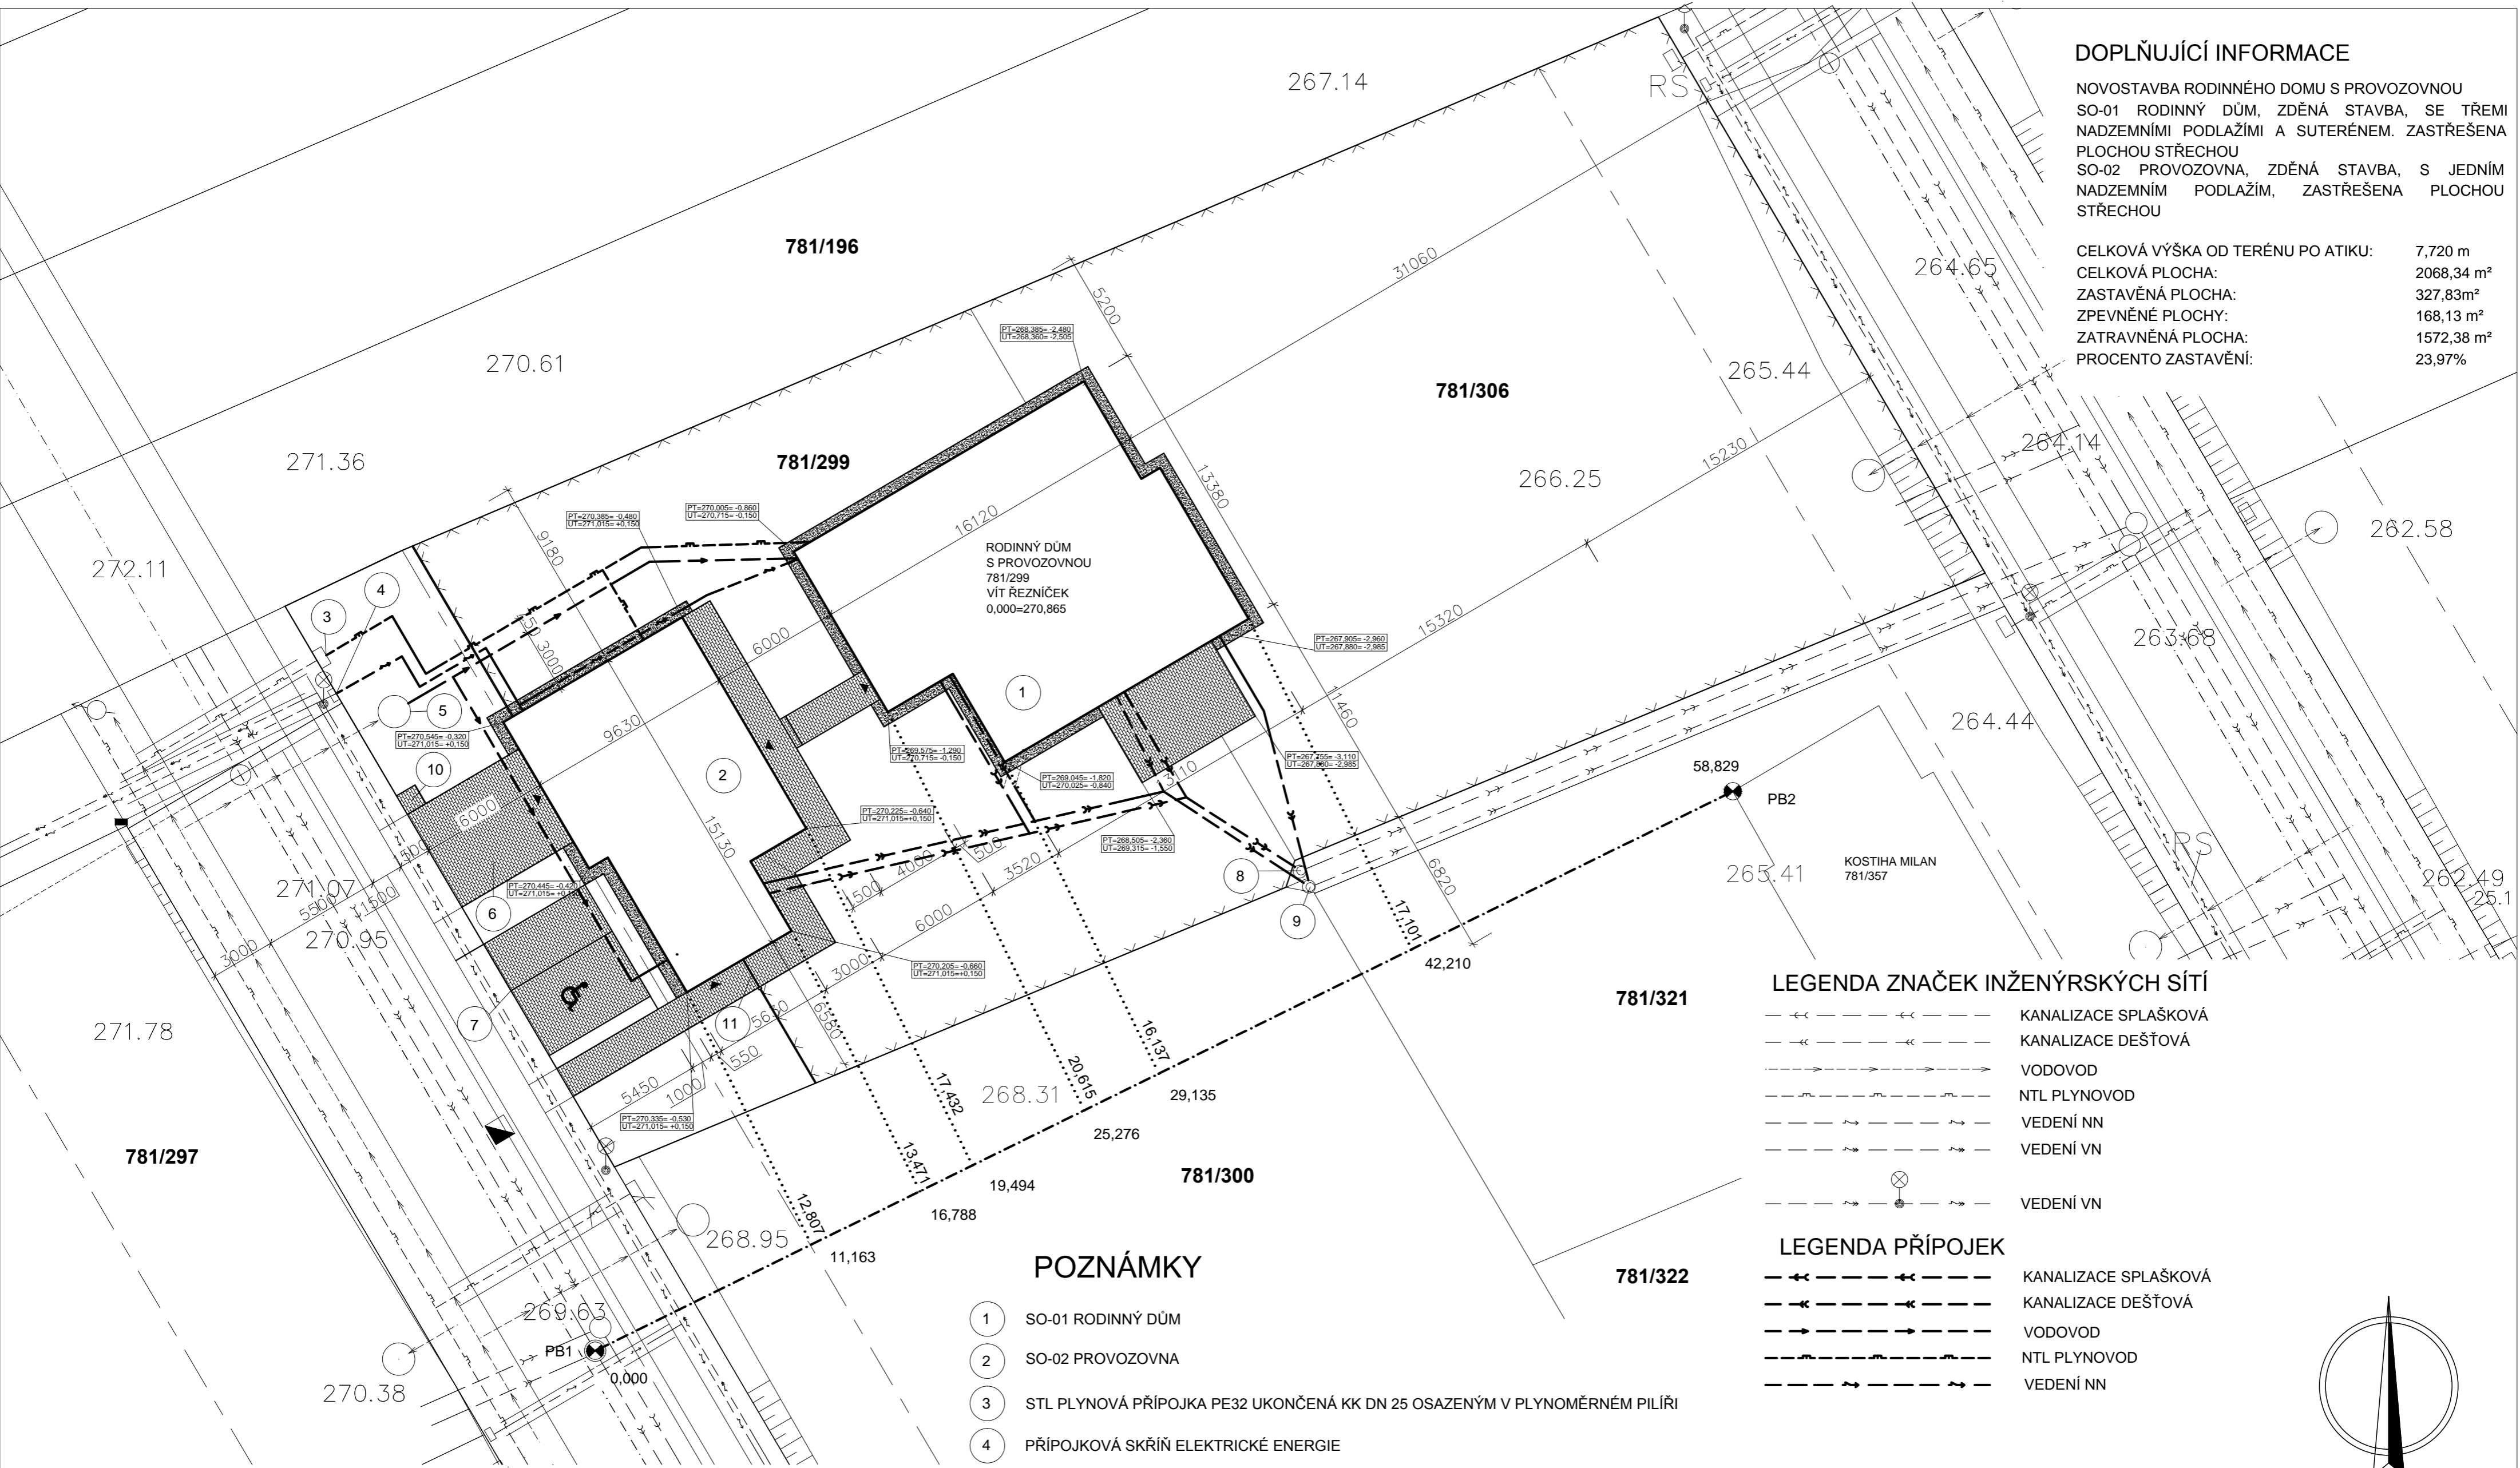

LEGENDA ZNAČEK

- MONTOVANÝ PLOT Z PRKEN WOODPLASTIC VÝŠKA 1,5 m
- DRÁTĚNÝ PLOT VÝŠKY 1,5 m, POPŘ. DLE VÝBĚRU INVESTORA
- PB1 - ROH DOMU
- PB2 - STŘED POKLOPU KANALIZACE DEŠŤOVÉ
- ZPEVNĚNÉ PLOCHY - DLAŽBA BEST
- OKAPOVÝ CHODNÍČEK FRAKCE 16/32 - ŘIČNÍ KAMENIVO

POZNÁMKY

- 1 SO-01 RODINNÝ DŮM
- 2 SO-02 PROVOZOVNA
- 3 STL PLYNOVÁ PŘÍPOJKA PE32 UKONČENÁ KK DN 25 OSAZENÝM V PLYNOMĚRNÉM PILÍŘI
- 4 PŘÍPOJKOVÁ SKŘÍŇ ELEKTRICKÉ ENERGIE
- 5 REVIZNÍ ŠACHTA, Ø1000mm, POKLOP 600mm
- 6 ZPEVNĚNÝ VJEZD, VHODNÝ I PRO PARKOVÁNÍ-
- 7 ZPEVNĚNÁ PARKOVACÍ MÍSTA PRO ZÁKAZNÍKY PROVOZOVNY
- 8 REVIZNÍ ŠACHTA, Ø1000mm, POKLOP 600mm - PRO PŘIPOJENÍ SPLAŠKOVÉ KANALIZACE
- 9 REVIZNÍ ŠACHTA, Ø1000mm, POKLOP 600mm - PRO PŘIPOJENÍ DEŠŤOVÉ KANALIZACE
- 10 PROSTOR PRO DOMOVNÍ ODPAD
- 11 BRANKA, HLINÍKOVÁ KONSTRUKCE, PRKNA WOODPLASTIC

LEGENDA ZNAČEK INŽENÝRSKÝCH SÍTÍ

- KANALIZACE SPLAŠKOVÁ
- KANALIZACE DEŠŤOVÁ
- VODOVOD
- NTL PLYNOVOD
- VEDENÍ NN
- VEDENÍ VN
- VEDENÍ VN

LEGENDA PŘÍPOJEK

- KANALIZACE SPLAŠKOVÁ
- KANALIZACE DEŠŤOVÁ
- VODOVOD
- NTL PLYNOVOD
- VEDENÍ NN

0,000 = 270,865 m n.m., B.p.v. / SOUŘADNICOVÝ SYSTÉM S-JTSK

DRUH PRÁCE	BAKALÁŘSKÁ PRÁCE		<div><div></div><div>VYSOKÉ UČENÍ TECHNICKÉ V BRNĚ FAKULTA STAVEBNÍ ÚSTAV POZEMNÍHO STAVITELSTVÍ</div></div>	
VYPRACOVAL	Zbyněk Rezníček			
KONTRLOVAL				
STAVEBNÍK	Vit Rezníček, Uherský Brod – Újezdec, Křížby 269, 687 34			
MÍSTO STAVBY	Uh.Brod–Újezdec, Hořenášky, Újezdec u Luhačovic, 781/299			
NÁZEV STAVBY	RODINNÝ DŮM S PROVOZOVNOU		FORMÁT	4XA4
STAVEBNÍ OBJEKT	SO-01 Rodinný dům, SO-02 Provozovna		DATUM	05/2014
ČÁST	C – Situační výkresy		STUPEŇ PD	DPS
OBSAH:	SITUACE		MEŘITKO	Č. VÝKRESU
			1:200	C.3