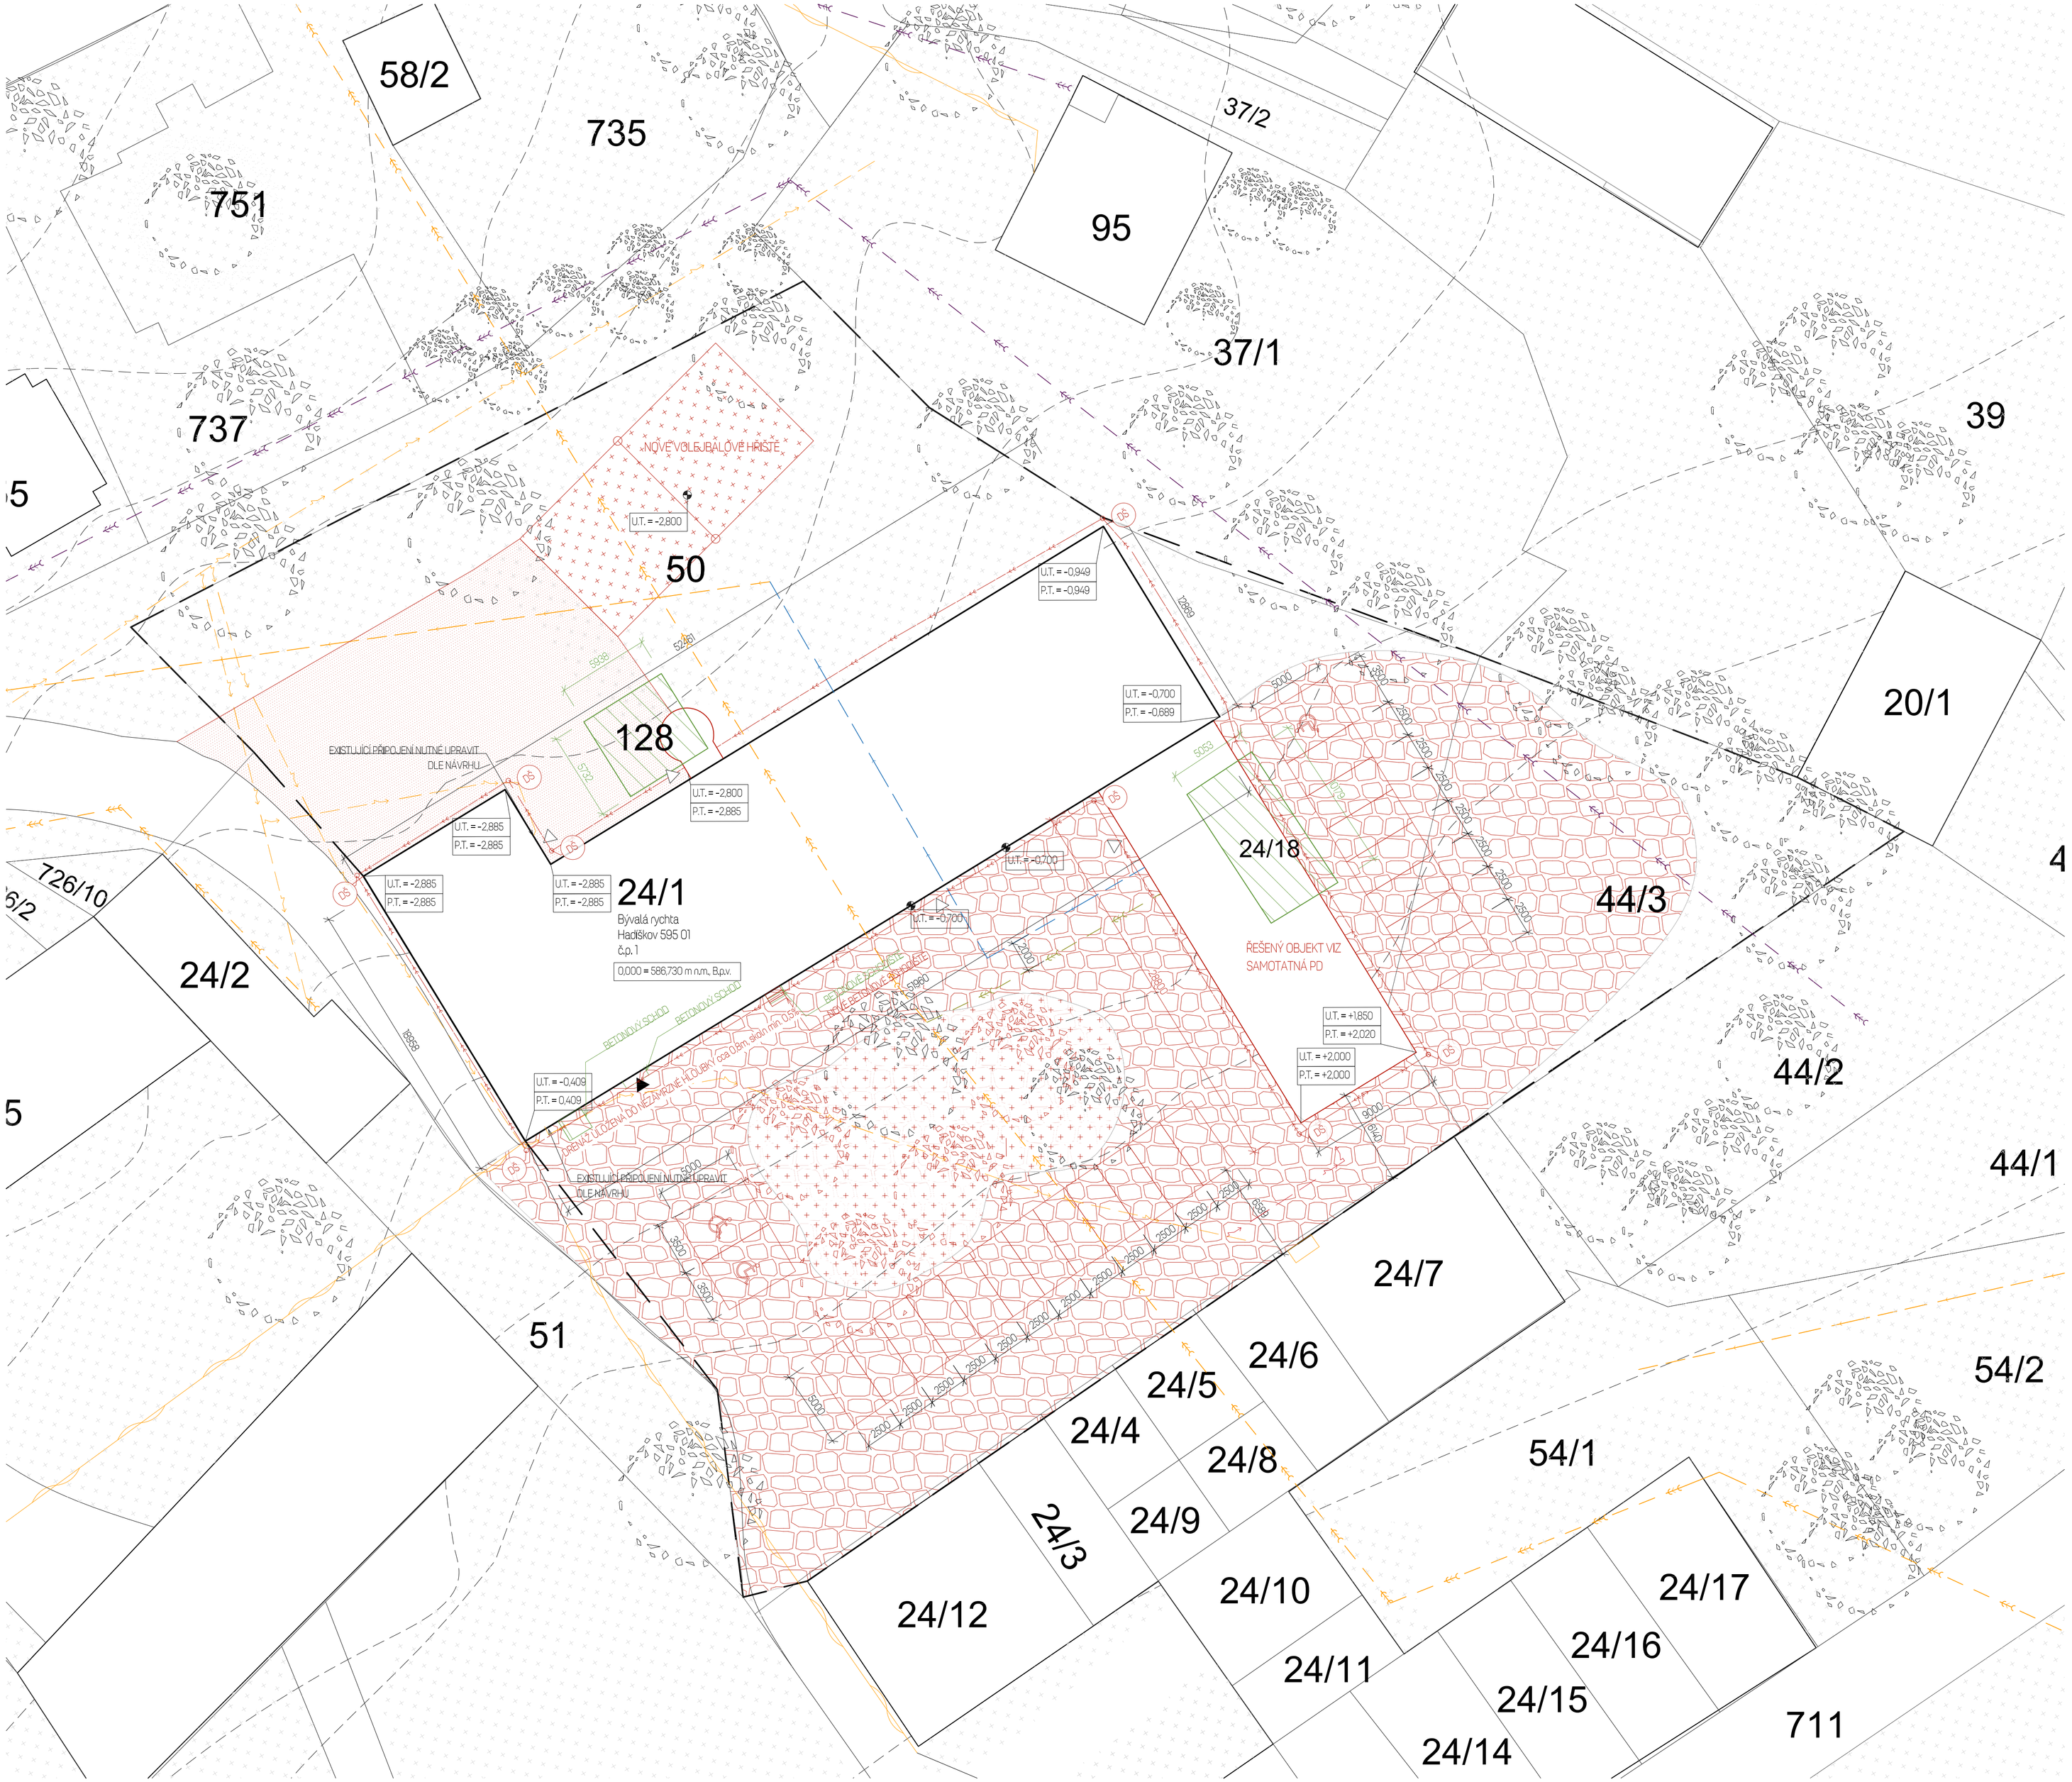

LEGENDA ZNAČEK

- BOURANÉ OBJEKTY
- PŘISTAVĚNÉ OBJEKTY
- HRANICE POZEMKU
- ŘEŠENÝ STÁVAJÍCÍ OBJEKT
- OKOLNÍ ZÁSTAVBA
- LOMOVÝ KÁMEN ZATRAVNĚNÝ
- TRÁVA
- MLAT
- ŠTĚRKOVÁ CESTA
- LOMOVÝ KÁMEN ZATRAVNĚNÝ
- TRÁVA
- MLAT
- ŠTĚRKOVÁ CESTA
- EXISTUJÍCÍ STROMY
- NAVRŽENÉ STROMY
- 44/1 ČÍSLO PARCELY
- HLAVNÍ VSTUP DO OBJEKTU
- VEDLEJŠÍ VSTUPY
- PARKOVACÍ STÁNÍ PRO INVALIDY

LEGENDA ČAR

- VODOVOD NÁVRH
- VYSOKÉ NAPĚTÍ VZDUCHEM NÁVRH
- NÍZKÉ NAPĚTÍ V ZEMI NÁVRH
- NAVRŽENÁ JEDNOTNÁ KANALIZACE
- DRENÁŽ
- VODOVOD
- VYSOKÉ NAPĚTÍ VZDUCHEM
- NÍZKÉ NAPĚTÍ V ZEMI
- JEDNOTNÁ KANALIZACE PLÁNOVANÁ OBCÍ
- JEDNOTNÁ KANALIZACE
- OPTICKÝ KABEL

Vedení inženýrských sítí je převzato z dokumentace zaslané od poskytovatelů internetu a elektrického připojení. Od ostatních poskytovatelů byl závěr, že sítě územím nevedou. Kanalizace a vodovod převzaty z internetového zdroje Plán rozvoje vodovodů a kanalizací Kraje Vysočina. Pro podrobnější informace je nutné provést přesné zaměření.

0,000=586,730 m.n.m. B.p.v./ SOUŘADNICOVÝ SYSTÉM S JTSK
585 01 Hodíškov, číslo parcely 24/1, katastrální území Hodíškov (okres Žďár nad Sázavou)
zakresleno dle ČSN 01 3406: 1987 - Výkresy ve stavebnictví

BAKALÁŘSKÁ PRÁCE			
Autor práce:	Václav Centner	FAKULTA STAVEBNÍ ústav architektury	
Vedoucí práce:	Ing. arch. Adam Guzdek, Ph.D.		
	doc. Ing. Karel Suhajda Ph.D.		
Název práce:	Obnova bývalé rychty v Hodíškově	Číslo parc.	
		Datum:	5. 1. 2024
Název výkresu:	KOORDINAČNÍ SITUACE	měřítko:	číslo výkr.
		1:200	B-02