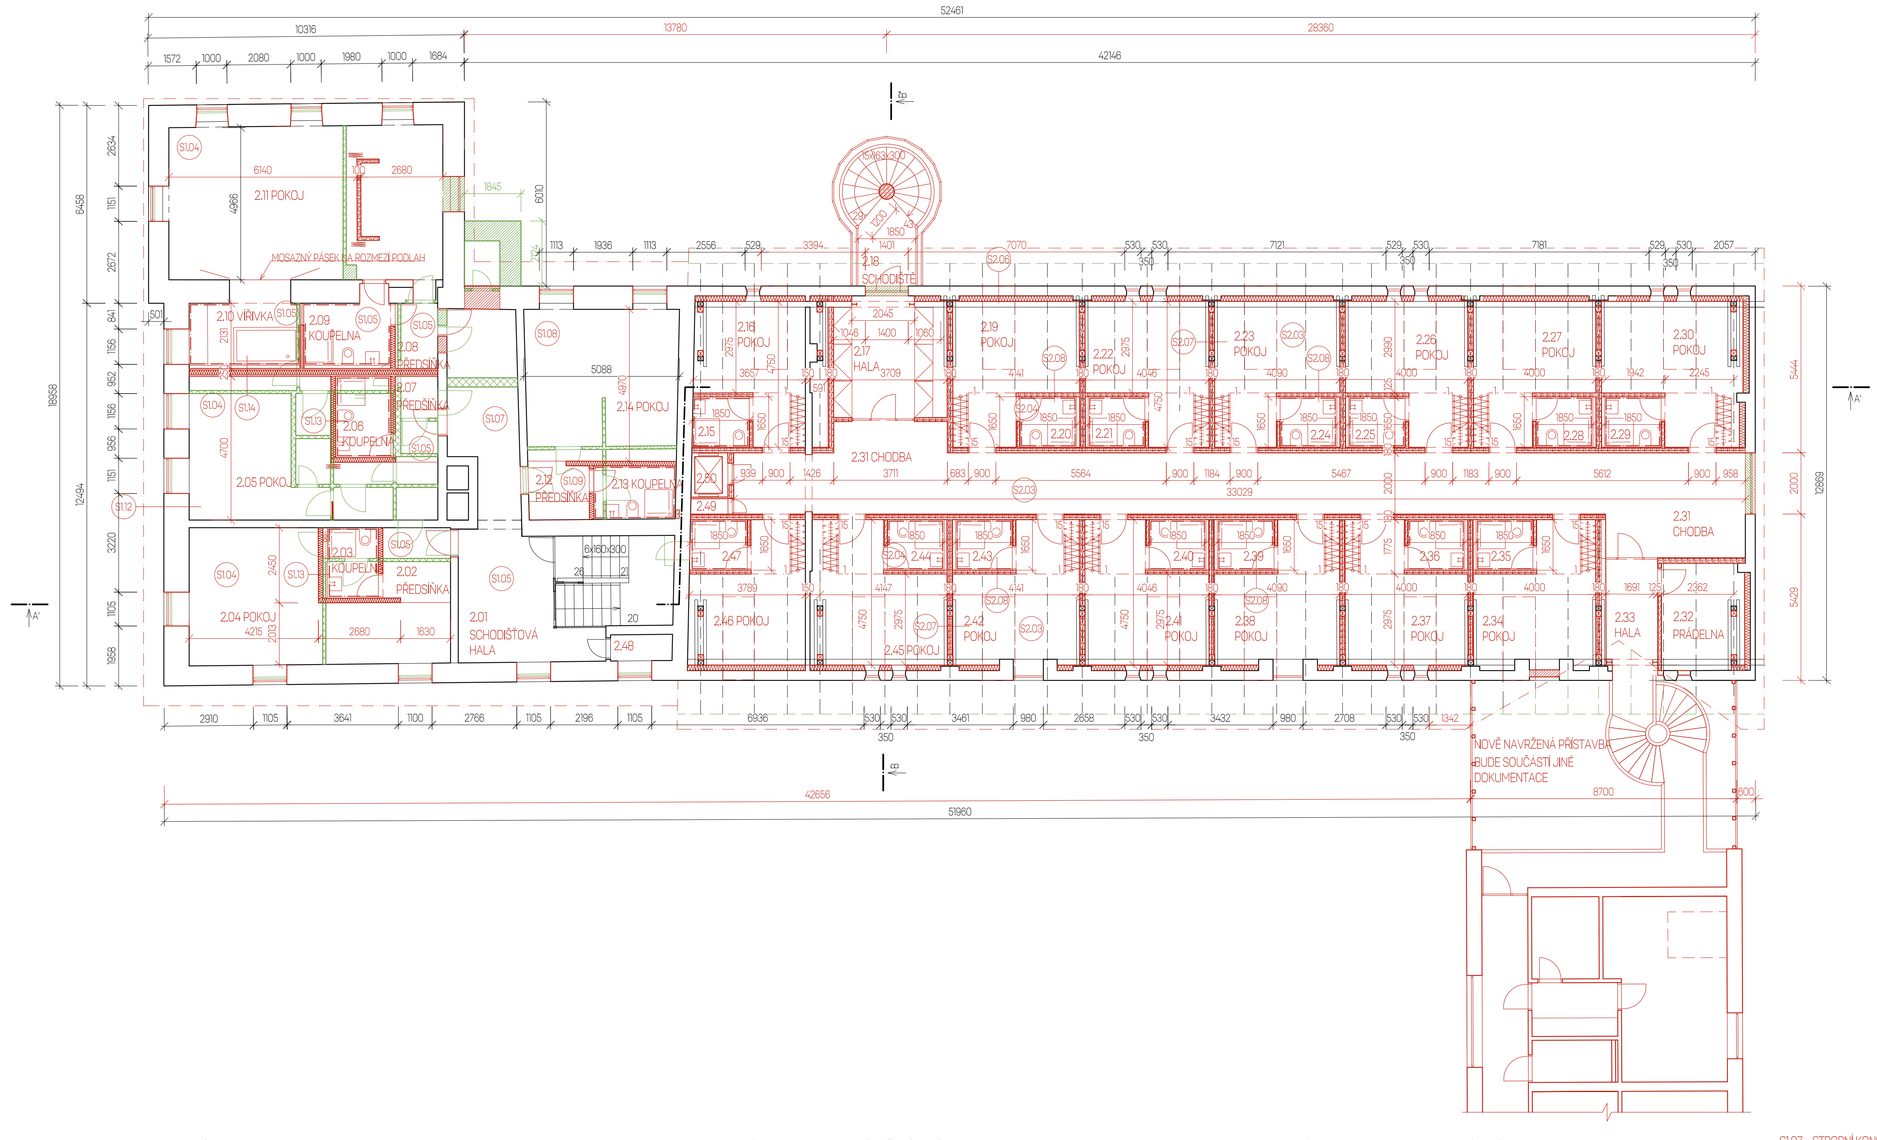
52461
13780
28380
42466
10318
1572
1000
2080
1000
1980
1000
1684
6458
2634
151
2612
184
1520
155
652
155
1855
155
1220
105
1958
18858
12494
6140
2680
1845
600
1113
1938
1113
2556
529
3394
7070
530
530
7721
529
530
7781
529
530
2057
2.11 POKOJ
4965
S104
2.10 VÍŘIVKA
S102
2.09 KOUPELNA
S103
S105
2.07 PŘEDSÍŇKA
S106
2.06 KOUPELNA
S107
2.05 POKOJ
4100
S104
S114
S113
S112
S111
S108
5088
4870
2.14 POKOJ
S109
2.12 PŘEDSÍŇKA
2.13 KOUPELNA
S110
S104
S112
S113
2.03 KOUPELNA
2.02 PŘEDSÍŇKA
S105
2.04 POKOJ
4215
2680
1630
2.01 SCHODIŠŤOVÁ HALA
6x180=1080
20
20
2.48
2.49
2.47
2.46 POKOJ
2.17 HALA
2.15
2.16
2.19 POKOJ
2.20 POKOJ
2.21
2.22 POKOJ
2.23 POKOJ
2.24
2.25
2.26 POKOJ
2.27 POKOJ
2.28
2.29
2.30 POKOJ
2.31 CHODBA
2.44
2.43
2.42 POKOJ
2.41 POKOJ
2.40
2.39
2.38 POKOJ
2.37 POKOJ
2.36
2.35
2.34 POKOJ
2.33 HALA
2.32 PRÁDELNA
