



NADPRAŽÍ

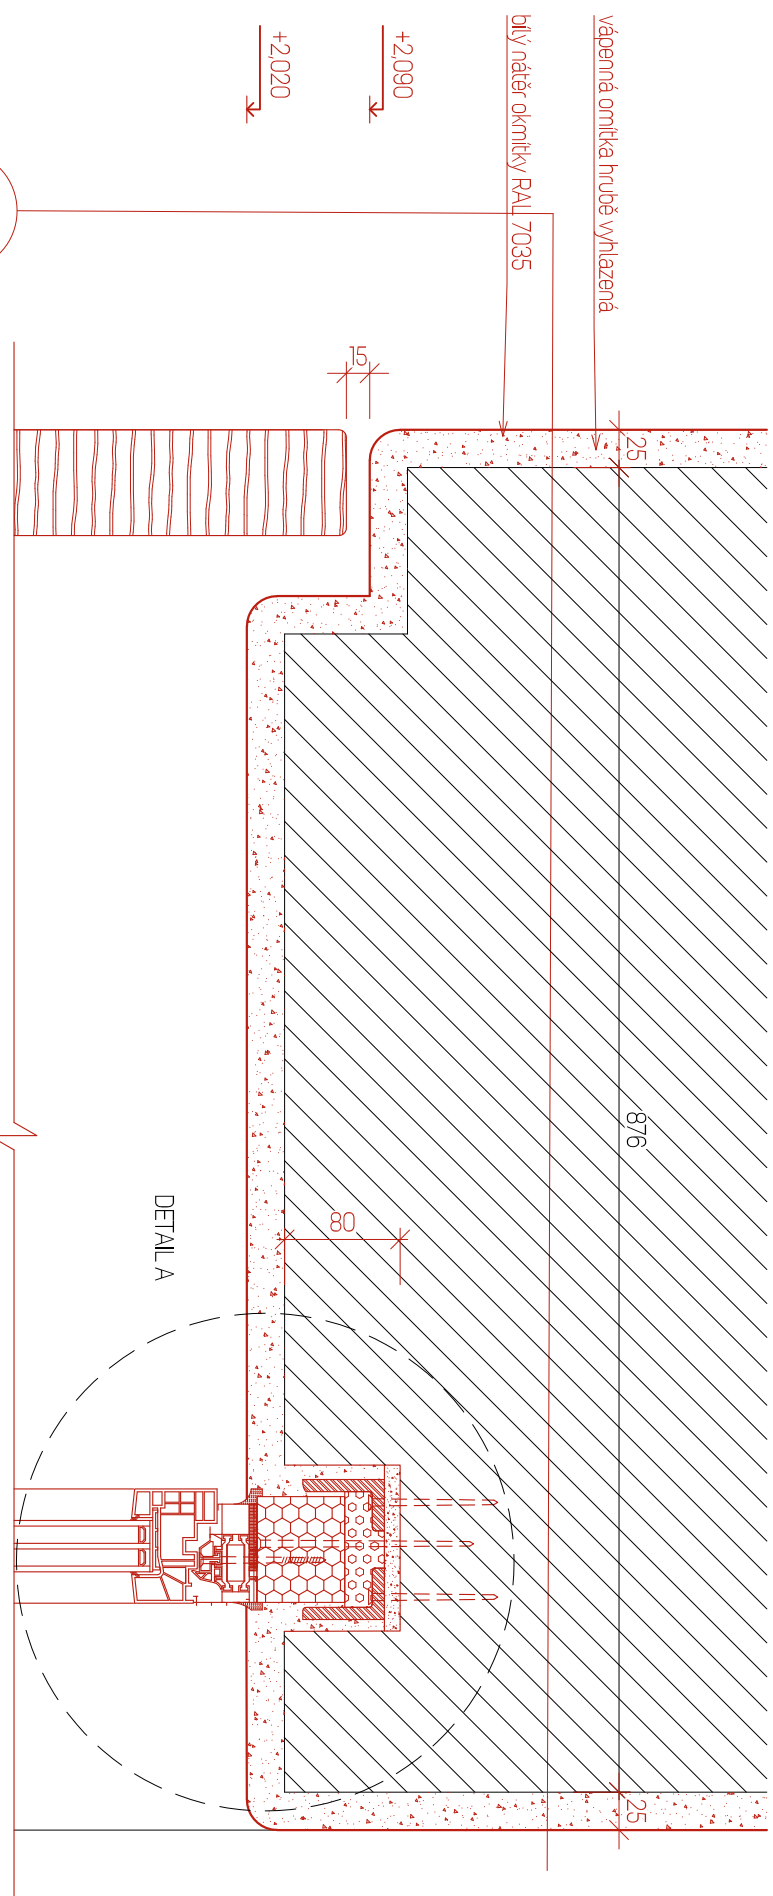

S2.05



OSTĚNÍ

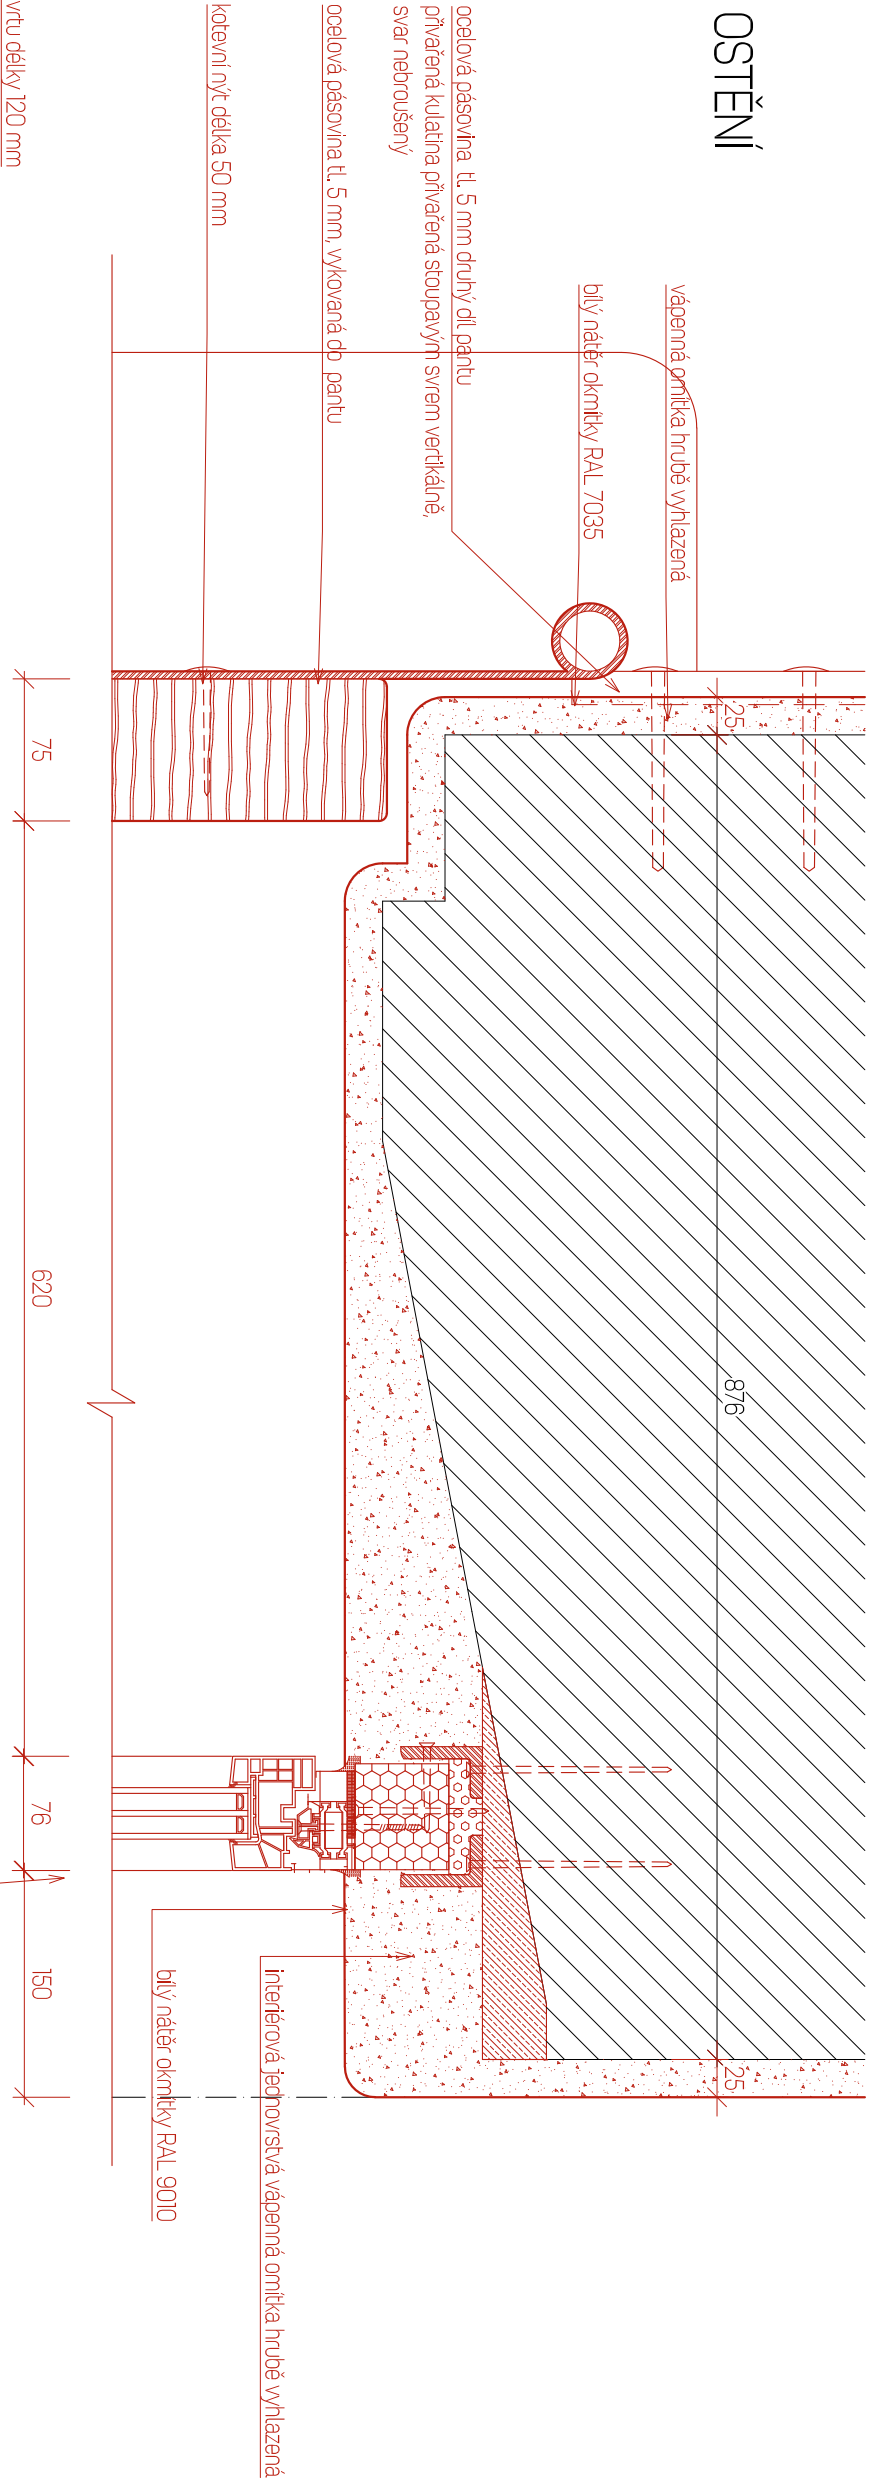

S2.05



PŘECHODOVÁ LÍŽTA

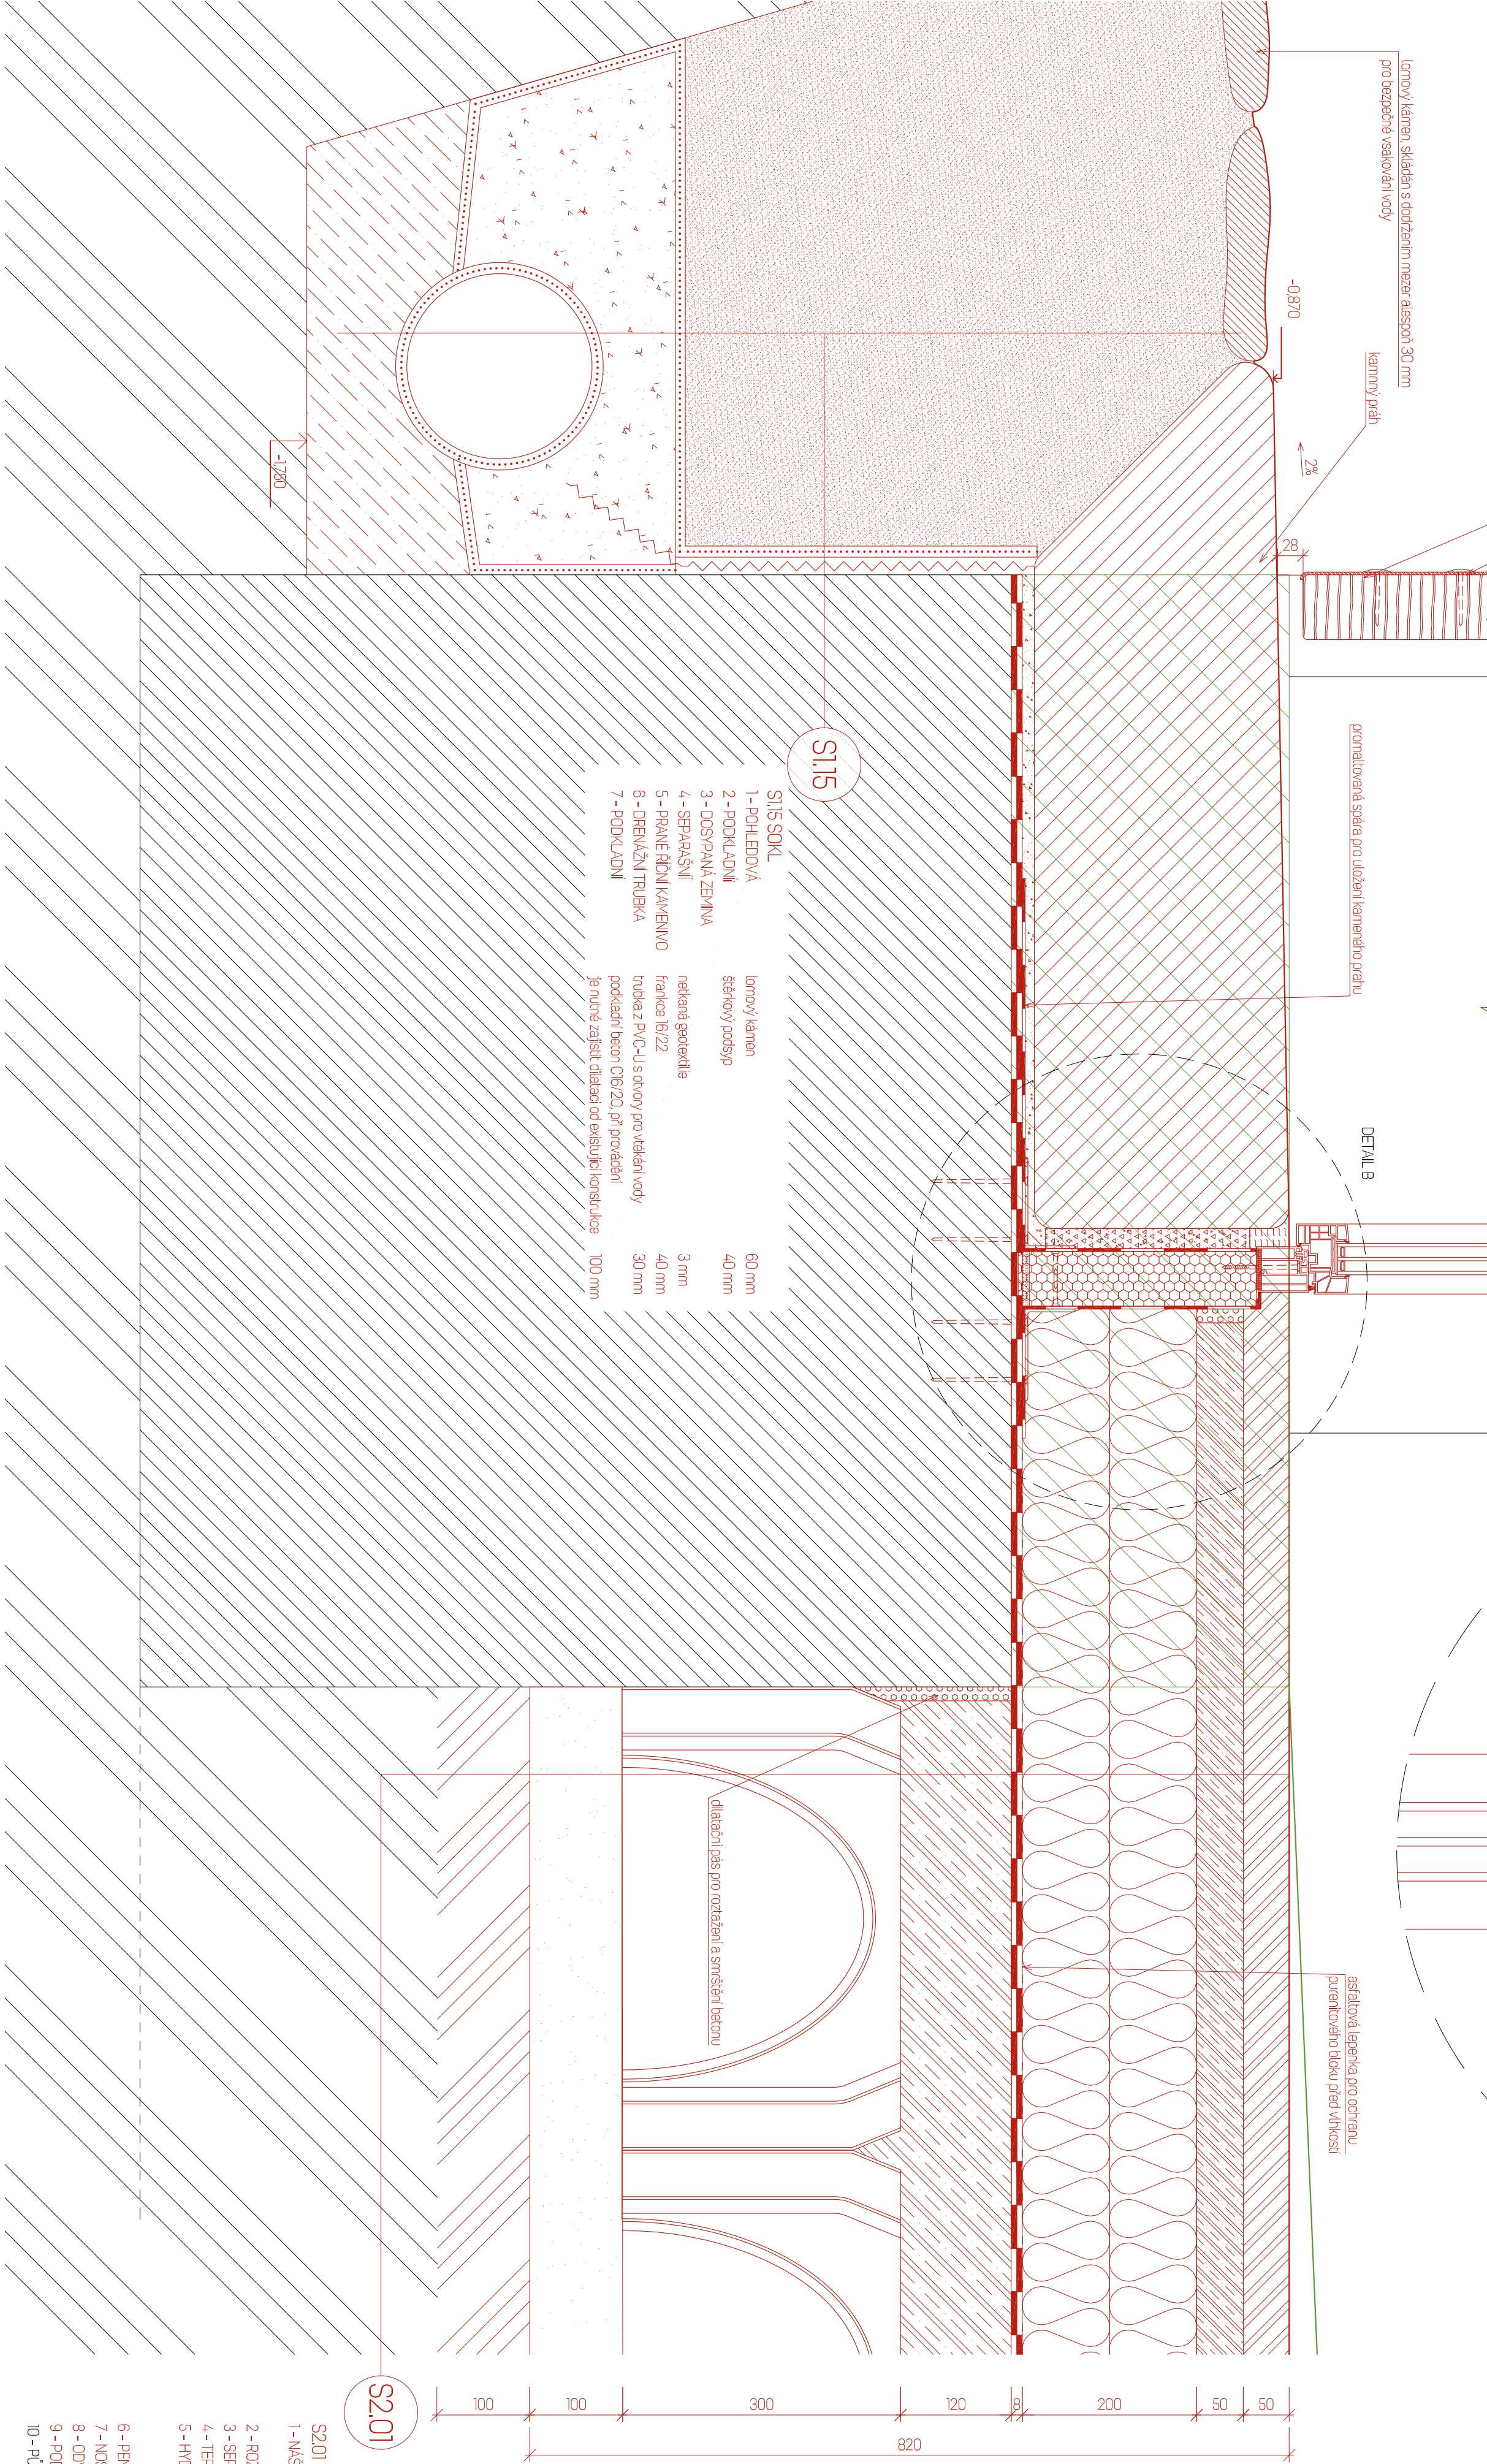

S1.15


DETAIL B 1/2

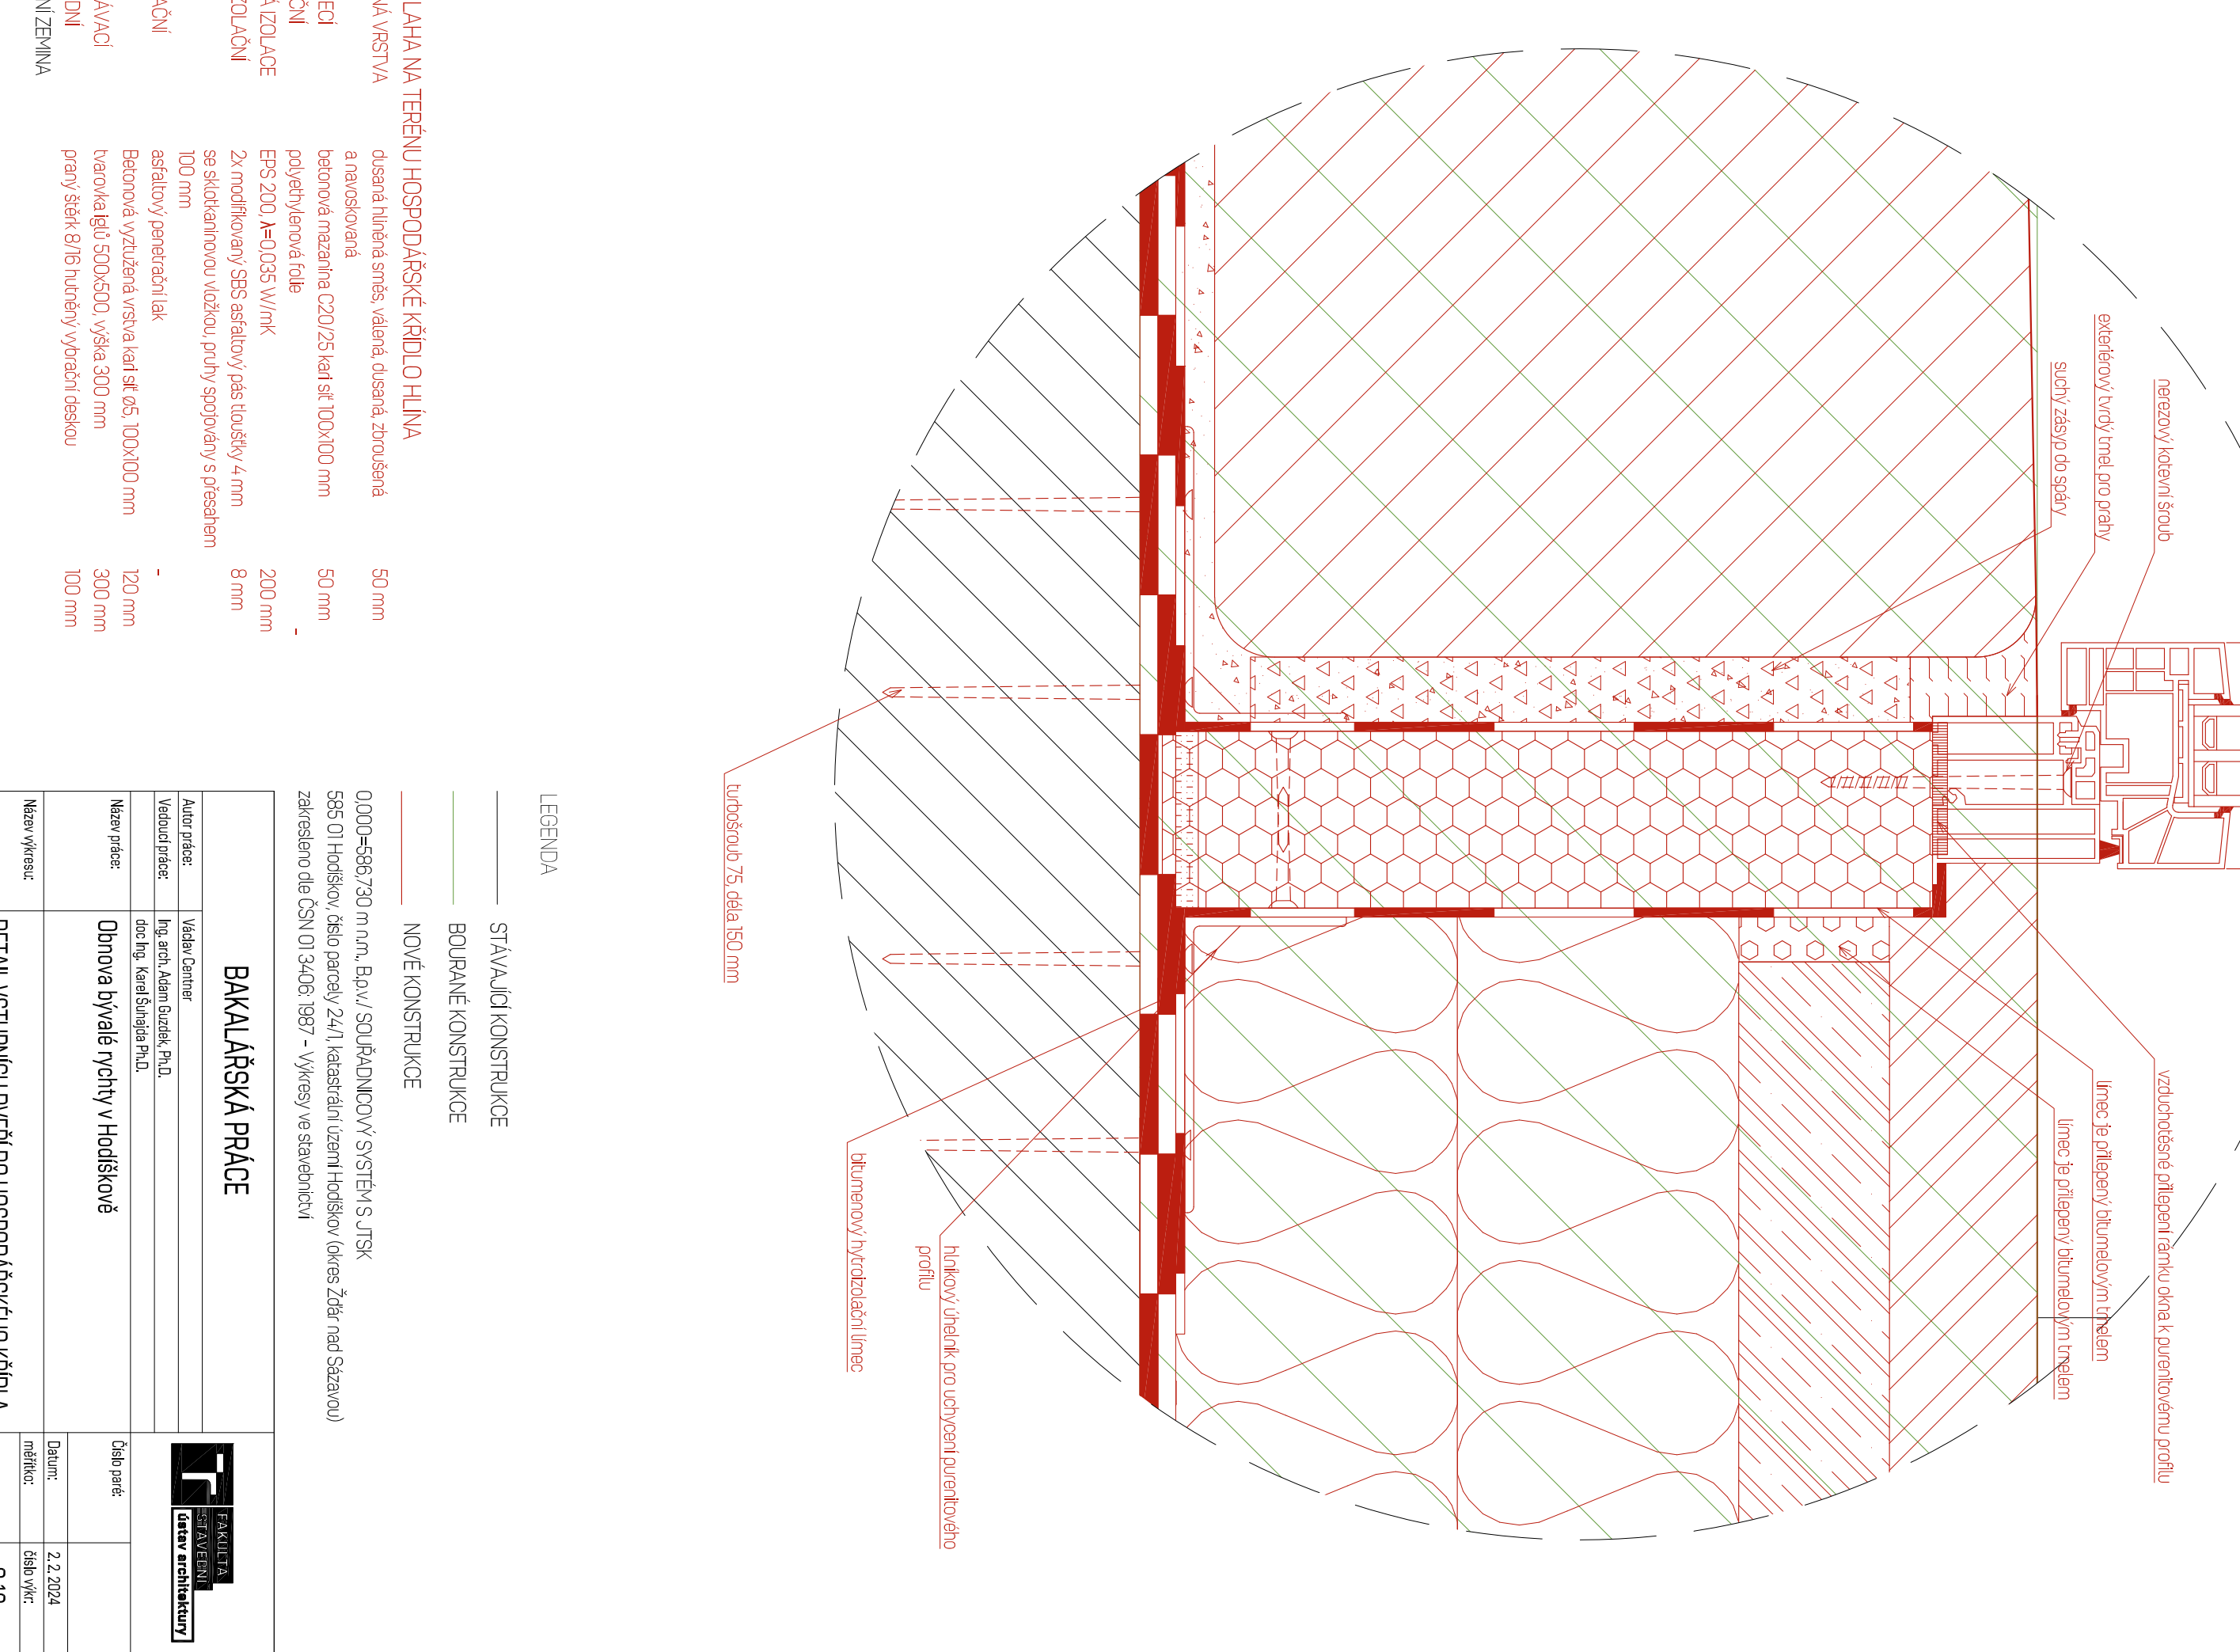

S2.01


LEGENDA





