ÚZEMNÍ PLÁN
KNÍNICE U BOSKOVIC

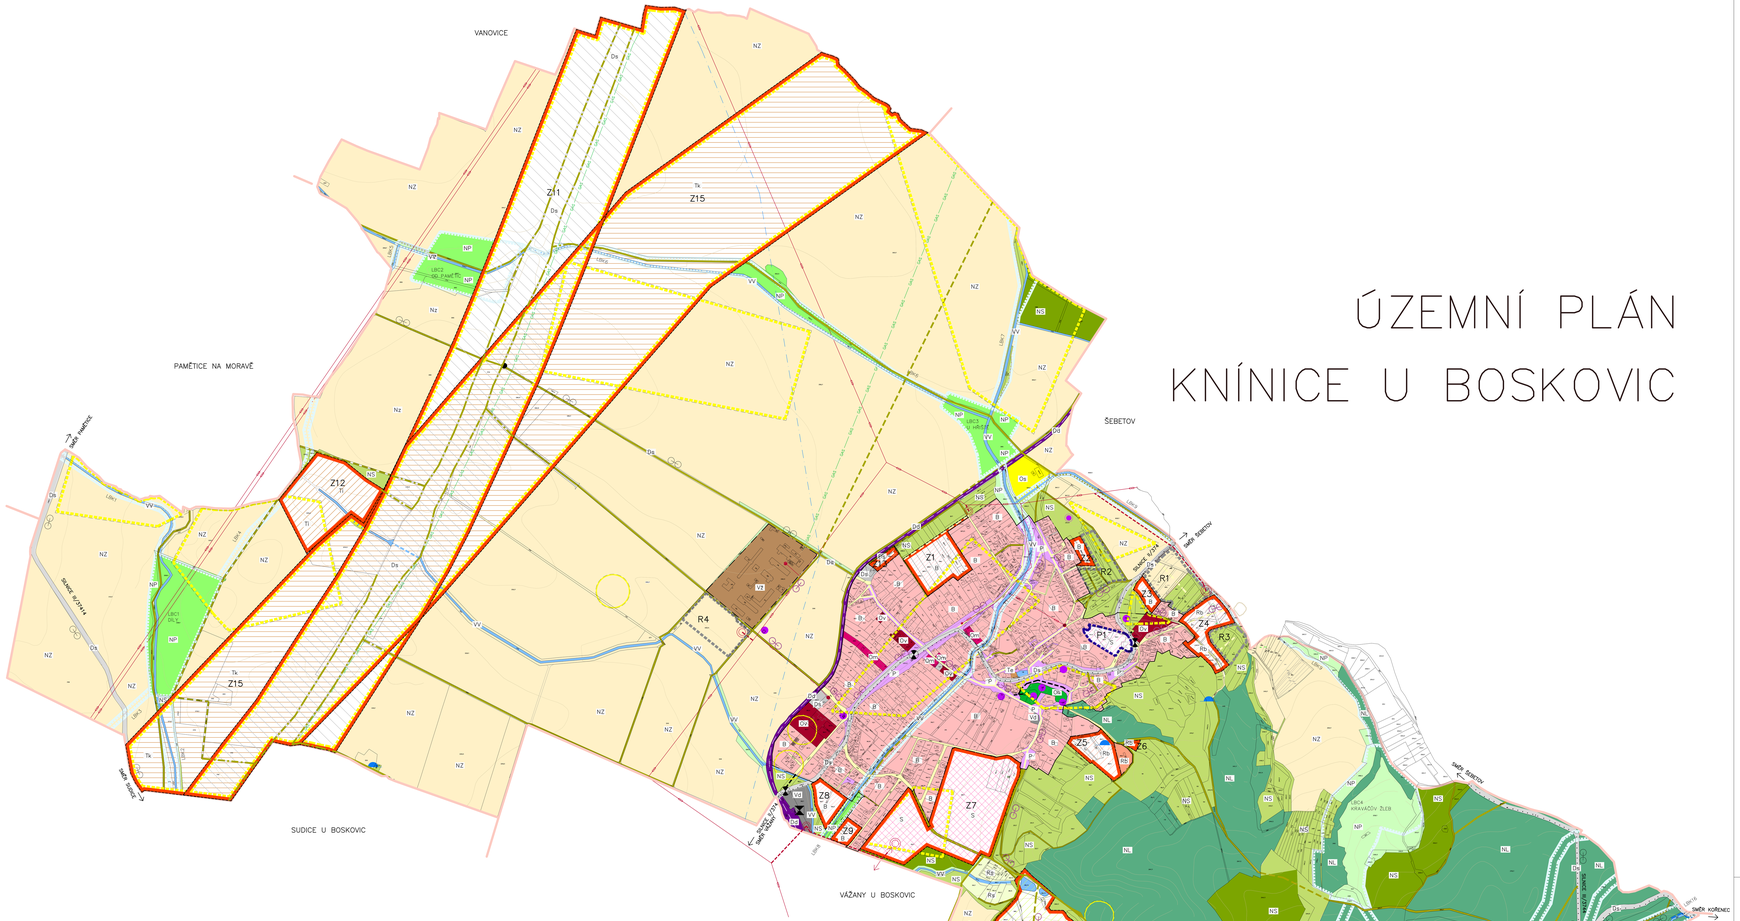

LEGENDA:

- HRANICE KATASTRÁLNÍHO ÚZEMÍ
- ZASTAVĚNÉ ÚZEMÍ DLE ZÁKONA 183/2006Sb. K 31.5.2011
- Z1 ZASTAVITELNÉ PLOCHY
- ZASTAVITELNÉ PLOCHY PODMÍNĚNÉ ÚZEMNÍ STUDIÍ
- P1 PLOCHY PŘESTAVBY
- R1 PLOCHY REZERVY

DOPRAVNÍ A TECHNICKÁ INFRASTRUKTURA:

STAV / NÁVRH

- KORIDOR RYCHLOSTNÍ SILNICE R43
- ŽELEZNIČNÍ TRAŤ VLEČKY
- SILNICE II. A III. TŘÍDY
- MÍSTNÍ KOMUNIKACE
- ÚČELOVÉ KOMUNIKACE
- NOVÉ TRASOVÁNÍ ÚČELOVÝCH KOMUNIKACÍ V RÁMCI KORIDORU RYCHLOSTNÍ SILNICE R43
- PĚŠÍ TRASY
- KRAJSKÝ CYKLISTICKÝ KORIDOR
- CYKLOTRASY
- ZASTÁVKY HD (AUTOBUSOVÁ, ŽELEZNIČNÍ)
- TRAFOSTANICE
- VEDENÍ VN
- VODOJEM
- VEDENÍ OBLASTNÍHO VODOVODU
- ELEKTRONICKÉ KOMUNIKAČNÍ ZAŘÍZENÍ
- VEDENÍ VTL PLYNOVODU
- KORIDOR PRO VVTL PLYNOVOD DN 700

PAMÁTKY A PAMÁTNÁ MÍSTA:

STAV / NÁVRH

- PAMÁTKY
- PAMÁTNÉ MÍSTO

PLOCHY S ROZDÍLNÝM ZPŮSOBEM VYUŽITÍ:

STABILIZOVANÉ PLOCHY / PLOCHY ZMĚN / ÚZEMNÍ REZERVY

- PLOCHY BYDLENÍ B
- PLOCHY VEŘEJNÝCH PROSTRANSTVÍ P
- PLOCHY OBČANSKÉHO VYBAVENÍ Ov VEŘEJNÁ INFRASTRUKTURA
- PLOCHY OBČANSKÉHO VYBAVENÍ Os TĚLOVÝCHOVNÁ A SPORTOVNÍ ZAŘÍZENÍ
- PLOCHY OBČANSKÉHO VYBAVENÍ Om MALÁ A STŘEDNÍ KOMERČNÍ ZAŘÍZENÍ
- PLOCHY OBČANSKÉHO VYBAVENÍ Oh HŘBITOV
- PLOCHY SMÍŠENÉ OBYTNÉ S
- PLOCHY REKREACE Rs SMÍŠENÁ PŘÍRODNĚ CHARAKTERU
- PLOCHY REKREACE Rh REGENERA REKREACE, CHALUPY, BYDLENÍ
- PLOCHY VÝROBY A SKLADOVÁNÍ Vd DROBNÁ VÝROBA, ŘEMESLA, SKLADY
- PLOCHY VÝROBY A SKLADOVÁNÍ Vz ZEMĚDĚLSKÁ VÝROBA
- PLOCHY TECHNICKÉ INFRASTRUKTURY Te EKOLOGICKÝ DVŮR
- Tl HLAVNÍ ODPAD
- Tk KORIDOR PRO VTL
- PLOCHY DOPRAVNÍ INFRASTRUKTURY Ds SILNIČNÍ
- PLOCHY DOPRAVNÍ INFRASTRUKTURY Dd DRÁŽNÍ

PLOCHY NEZASTAVĚNÉHO ÚZEMÍ:

STAV / NÁVRH

- PLOCHY VODNÍ A VODOHOSPODÁŘSKÉ VV
- PLOCHY ZEMĚDĚLSKÉ NZ
- PLOCHY LESNÍ NL
- PLOCHY SMÍŠENÉ NEZASTAVĚNÉHO ÚZEMÍ NS
- PLOCHY PŘÍRODNÍ NP

ÚZEMNÍ SYSTÉM EKOLOGICKÉ STABILITY:

STAV / NÁVRH

- LOKÁLNÍ BIOCENTRUM
- LOKÁLNÍ BIOKORIDOR

VEŘEJNĚ PROSPĚŠNÉ STAVBY A OPATŘENÍ:

STAV / NÁVRH

- VEŘEJNĚ PROSPĚŠNÁ STAVBA
- OPATŘENÍ K OCHRANĚ ARCHEOLOGICKÉHO DĚDICTVÍ

Jihomoravský kraj

ZPRACOVÁNÍ ÚZEMNÍHO PLÁNU BYLO PODPOŘENO DOTACÍ Z ROZPOČTU JIHOMORAVSKÉHO KRAJE

HLAVNÍ VÝKRES

č.: 2

DATUM ZPRACOVÁNÍ: 4/2012 měřítko: 1:5000

ZHOTOVITEL: INGLARDA SOŇA LAHODOVÁ, Mahlerova 13 Brno 621 00
funkce: HLAVNÍ PROJEKTANT
ČÓ: 604 31 571
Číslo autorizace podpis: 2 066
razítko:

ZÁZNAM O ÚČINNOSTI ÚZEMNÍHO PLÁNU

SPRÁVNÍ ORGÁN, KTERÝ ÚZEMNÍ PLÁN VYDAL: ZASTUPITELSTVO městyse KNÍNICE U BOSKOVIC
číslo jednací:
datum vydání:
nabytí účinnosti:
razítko:

POŘIZOVATEL: Městský úřad Boskovice, odbor výstavby a územního plánování
oprávněná úřední osoba pořizovatele: ING. SLAVOJ HOŘEČKA
funkce: VEDOUCÍ ODBORU VÝSTAVBY A ÚZEMNÍHO PLÁNOVÁNÍ
podpis:
razítko: