

SITUACE M 1:1000
km 20,300 - 21,100


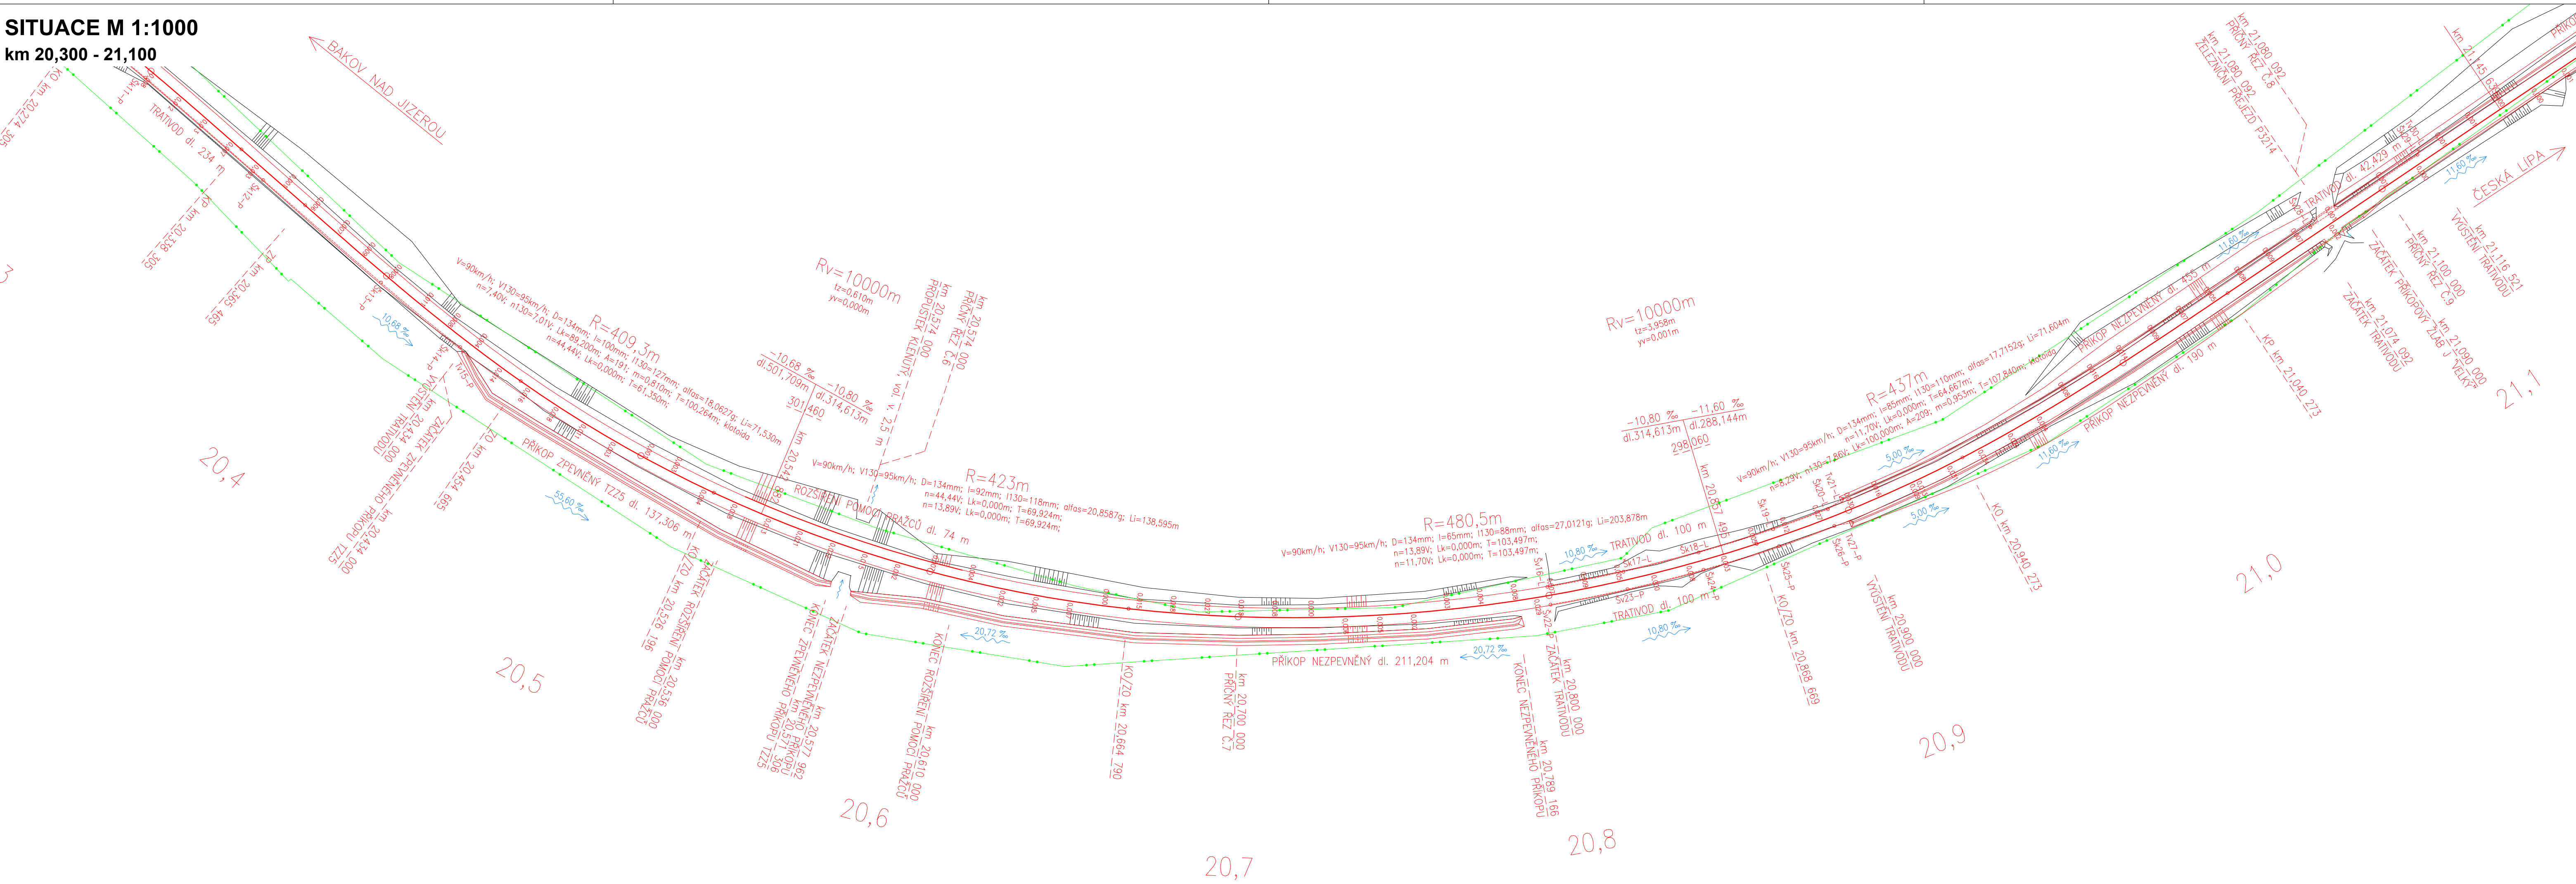


SCHÉMA ROZDĚLENÍ TRATĚ NA VÝKRESY

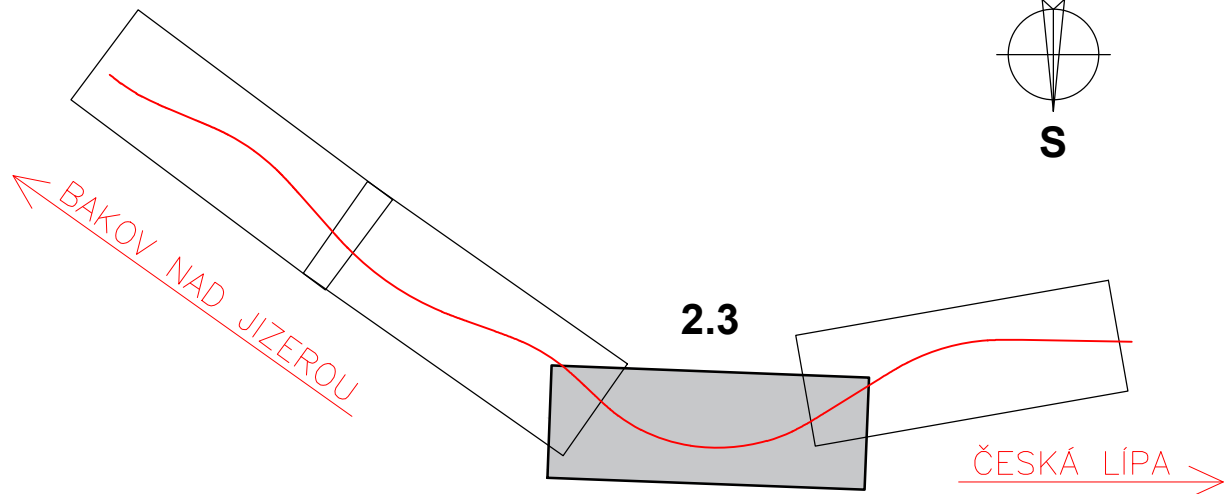

LEGENDA

- HRANICE KATASTRÁLNÍHO ÚZEMÍ
- HRANICE DRAŽNÍHO POZEMKU

SOUŘADNICOVÝ SYSTÉM: S-JTSK
VÝŠKOVÝ SYSTÉM: B.p.v.

VYPRACOVAL	MICHAL DOHNAL
VEDOUČÍ BAKALÁŘSKÉ PRÁCE	ING. TOMÁŠ ŘÍHA
KRAJ	LIBERECKÝ, STŘEDOČESKÝ
MÍSTO STAVBY	BEZDĚZ

BAKALÁŘSKÁ PRÁCE	
REKONSTRUKCE ŽELEZNIČNÍ TRATĚ BAKOV NAD JIZEROU	
- ČESKÁ LIPA MEZI km 18,812 a km 21,800	
NÁZEV PŘÍLOHY	SITUACE km 20,300 - 21,100

FAST	
DATUM	5/2018
FORMÁT	5 x A4
MĚŘÍTKO	1:1000
ČÍSLO VÝKRESU	2.3