

SITUACE M 1:1000
km 21,100 - 21,800


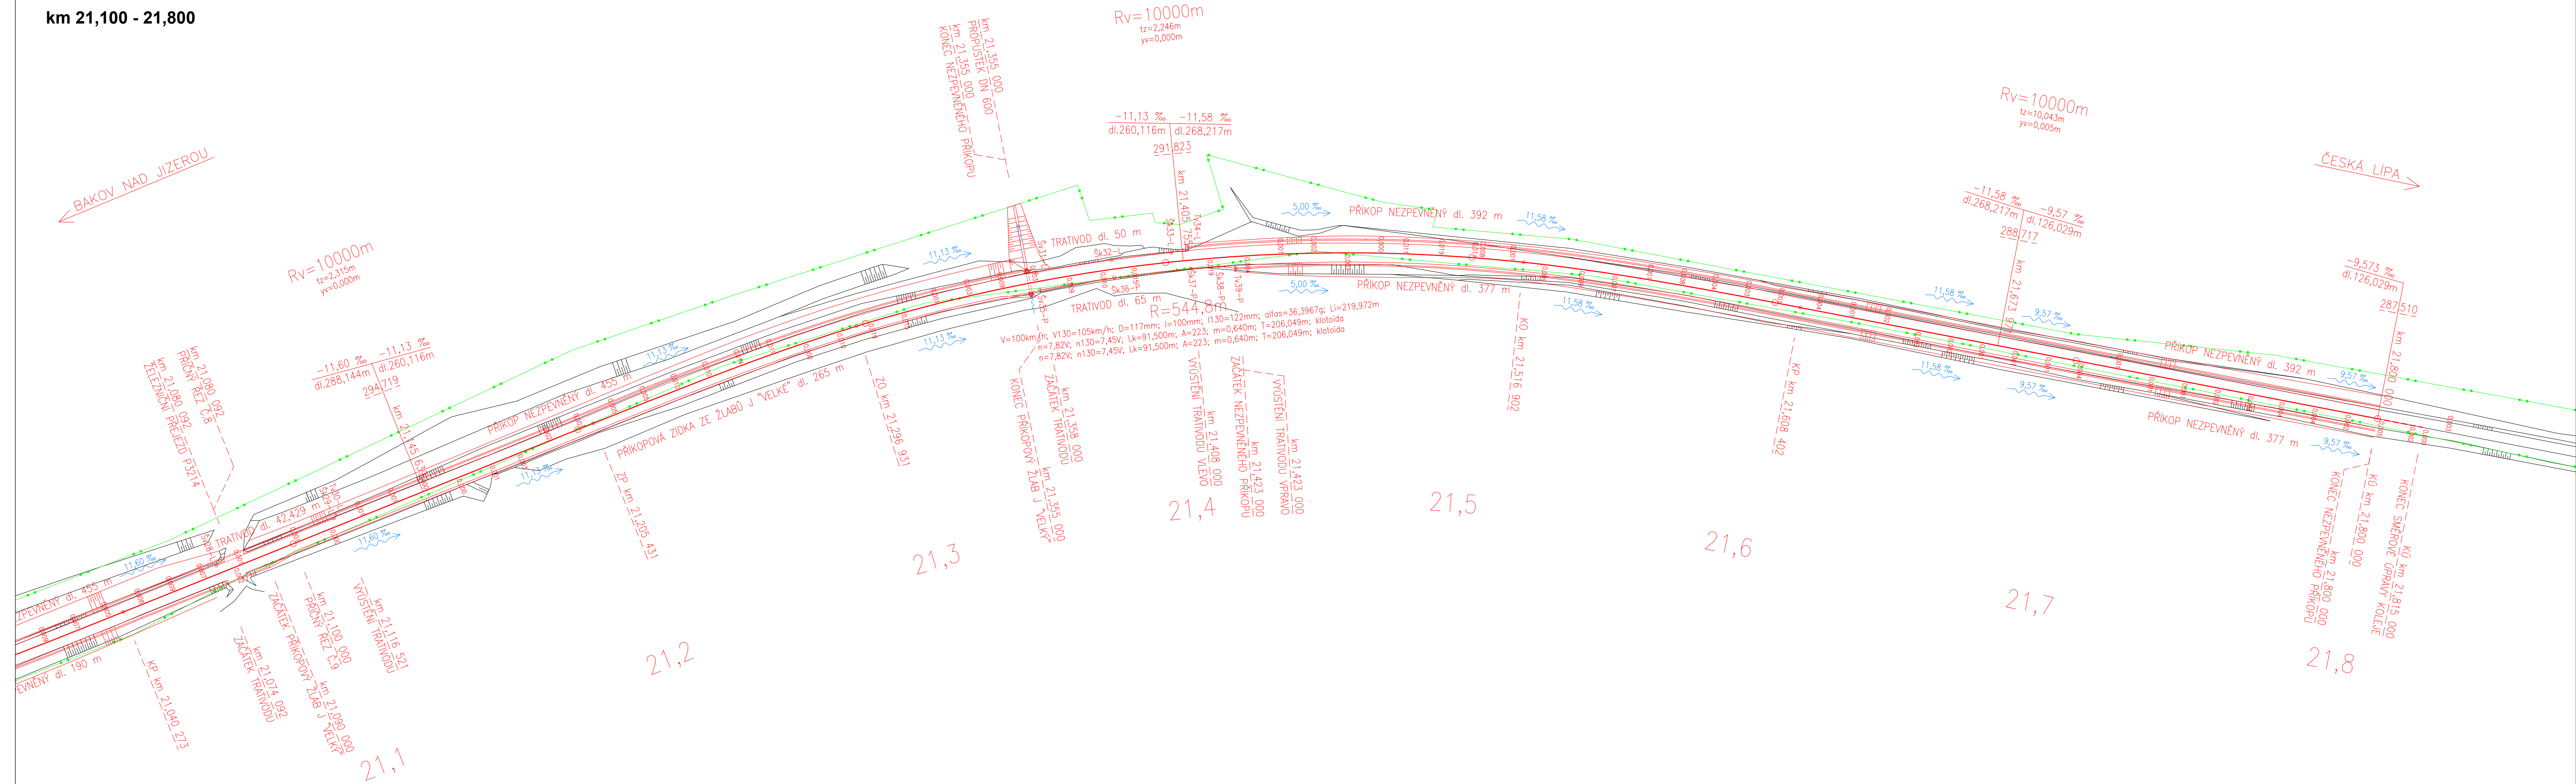


SCHÉMA ROZDĚLENÍ TRATĚ NA VÝKRESY

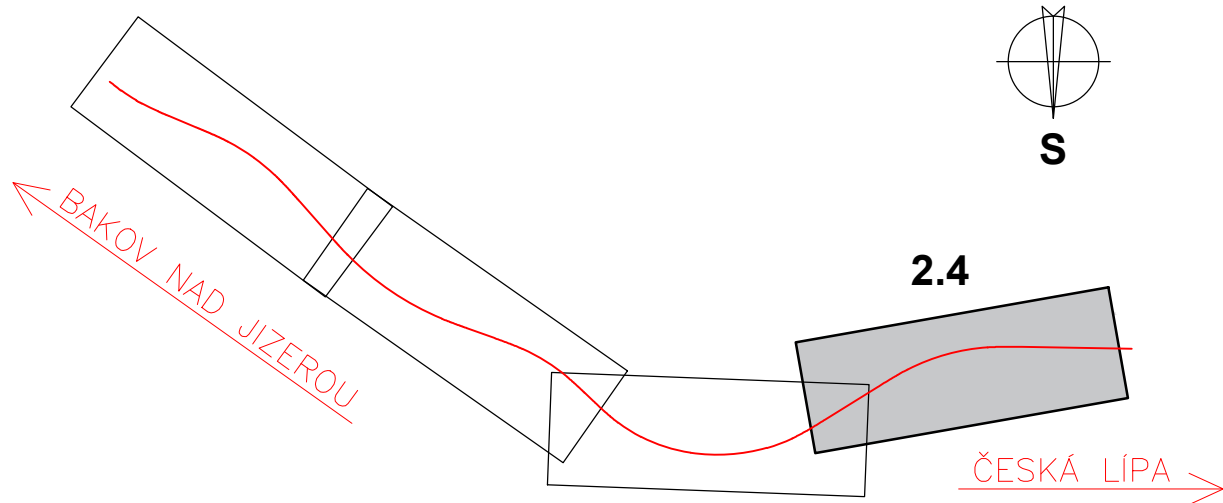

LEGENDA

- HRANICE KATASTRÁLNÍHO ÚZEMÍ
- HRANICE DRAŽNÍHO POZEMKU

SOUŘADNICOVÝ SYSTÉM: S-JTSK
VÝŠKOVÝ SYSTÉM: B.p.v.

VYPRACOVAL	MICHAL DOHNAL
VEDOUČÍ BAKALÁŘSKÉ PRÁCE	ING. TOMÁŠ ŘÍHA
KRAJ	LIBERECKÝ, STŘEDOČESKÝ
MÍSTO STAVBY	BEZDĚZ

BAKALÁŘSKÁ PRÁCE
REKONSTRUKCE ŽELEZNIČNÍ TRATĚ BAKOV NAD JIZEROU
- ČESKÁ LIPA MEZI km 18,812 a km 21,800

NÁZEV PŘÍLOHY
SITUACE km 21,100 - 21,800



DATUM	5/2018
FORMÁT	5 x A4
MĚŘÍTKO	1:1000

ČÍSLO VÝKRESU
2.4