


POHLED SEVERNÍ

M 1:50

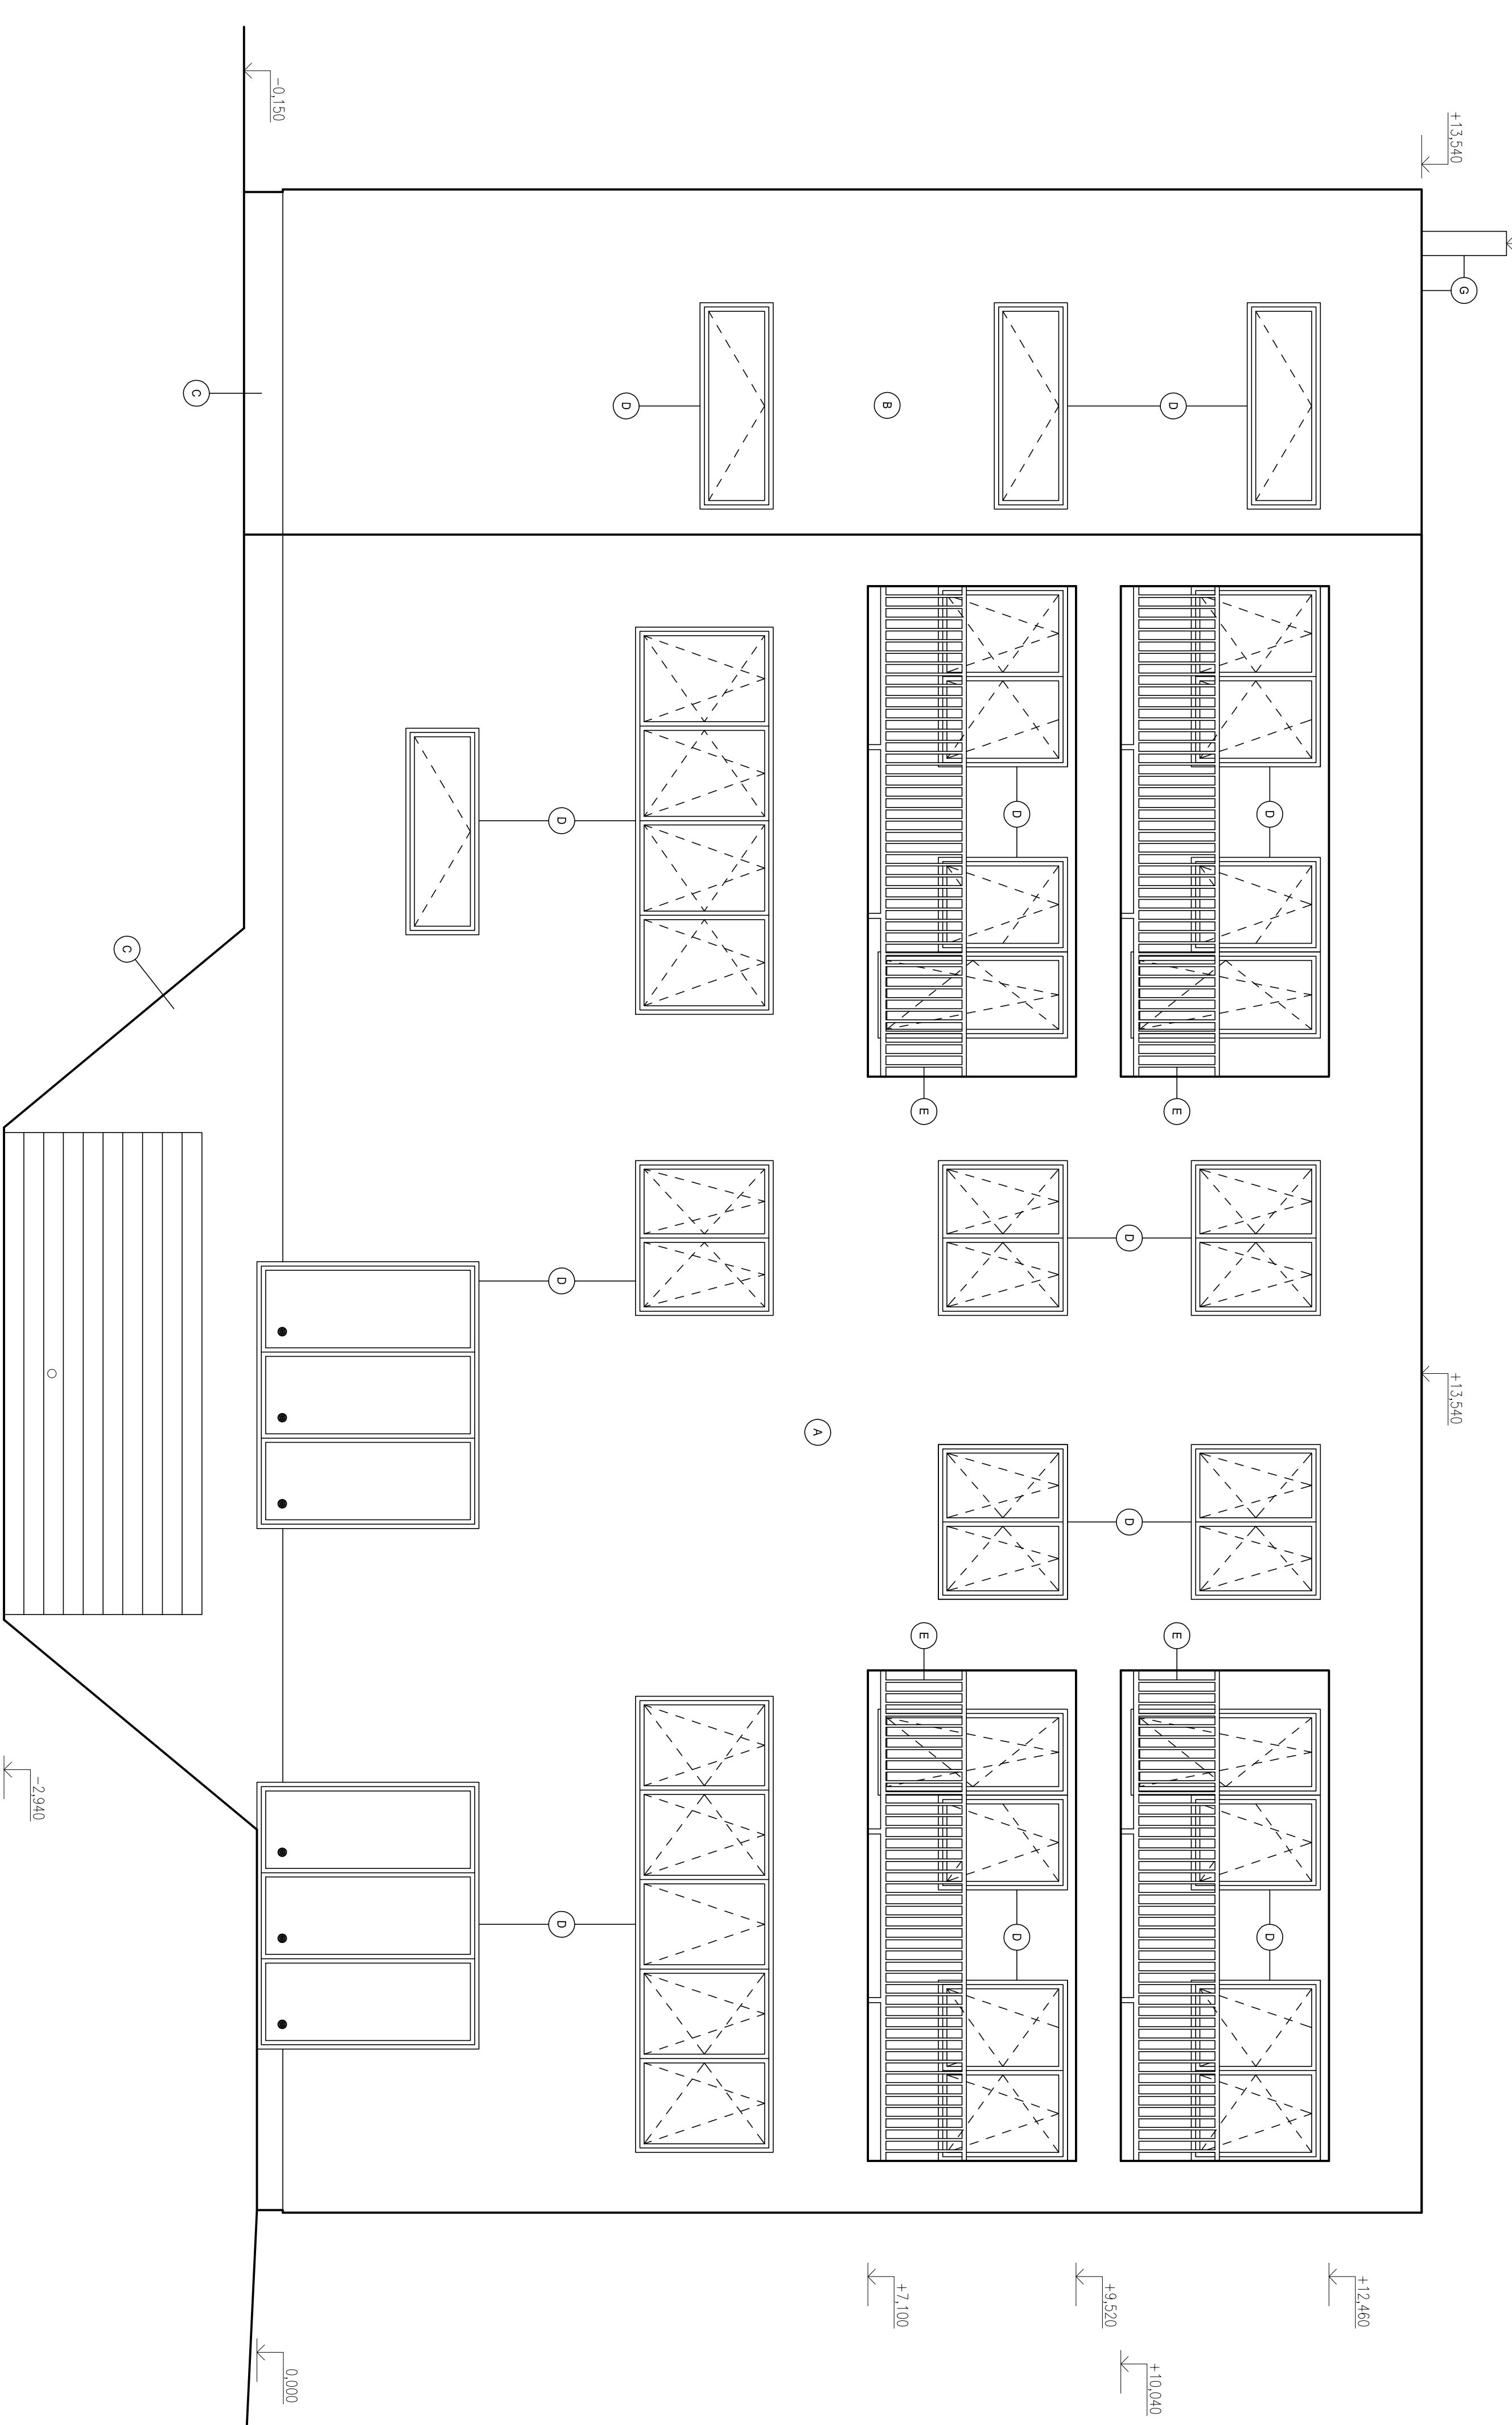

LEGENDA POVRCHŮ

- A VNĚJŠÍ SILIKÁTOVÁ OMÍTKA, WEBER PAS - BAREVNOST SVĚTLÉ ŠEDÁ
- B VNĚJŠÍ SILIKÁTOVÁ OMÍTKA, WEBER PAS - BAREVNOST BÍLÁ
- C VNĚJŠÍ SILIKÁTOVÁ OMÍTKA, WEBER PAS - BAREVNOST TMAVÉ ŠEDÁ
- D DŘEVĚNÁ EUROOKNA, BAREVNOST TEAK
- E ZÁMEČNÍKOVÉ PRVKY POZINK, VIZ. VÝPIS PRVKŮ
- F POZINK, DVEŘNÍ KŘÍDLA
- G KLEMPŘSKÉ PRVKY, VIZ. VÝPIS PRVKŮ
- H SKLENĚNÉ ZASTŘEŠENÍ - ZAVĚTRÍ

DIPLOMOVÁ PRÁCE		VUT V BRNĚ FAKULTA STAVEBNÍ	
STUDENT	Bc. Marek Řezníček	ÚSTAV POZENINHO STAVITELSTVÍ	
VEDOUcí PRÁCE	Ing. Marek Rusínov, Ph.D.		
VÍCEÚČELOVÝ DŮM V PRAZE		FORMÁT	5 A4
		DATUM	01/2014
POHLED SEVERNÍ		MĚŘÍTKO	Č. VÝKRESU C.1.2.11