


POHLED JIŽNÍ

M 1:50

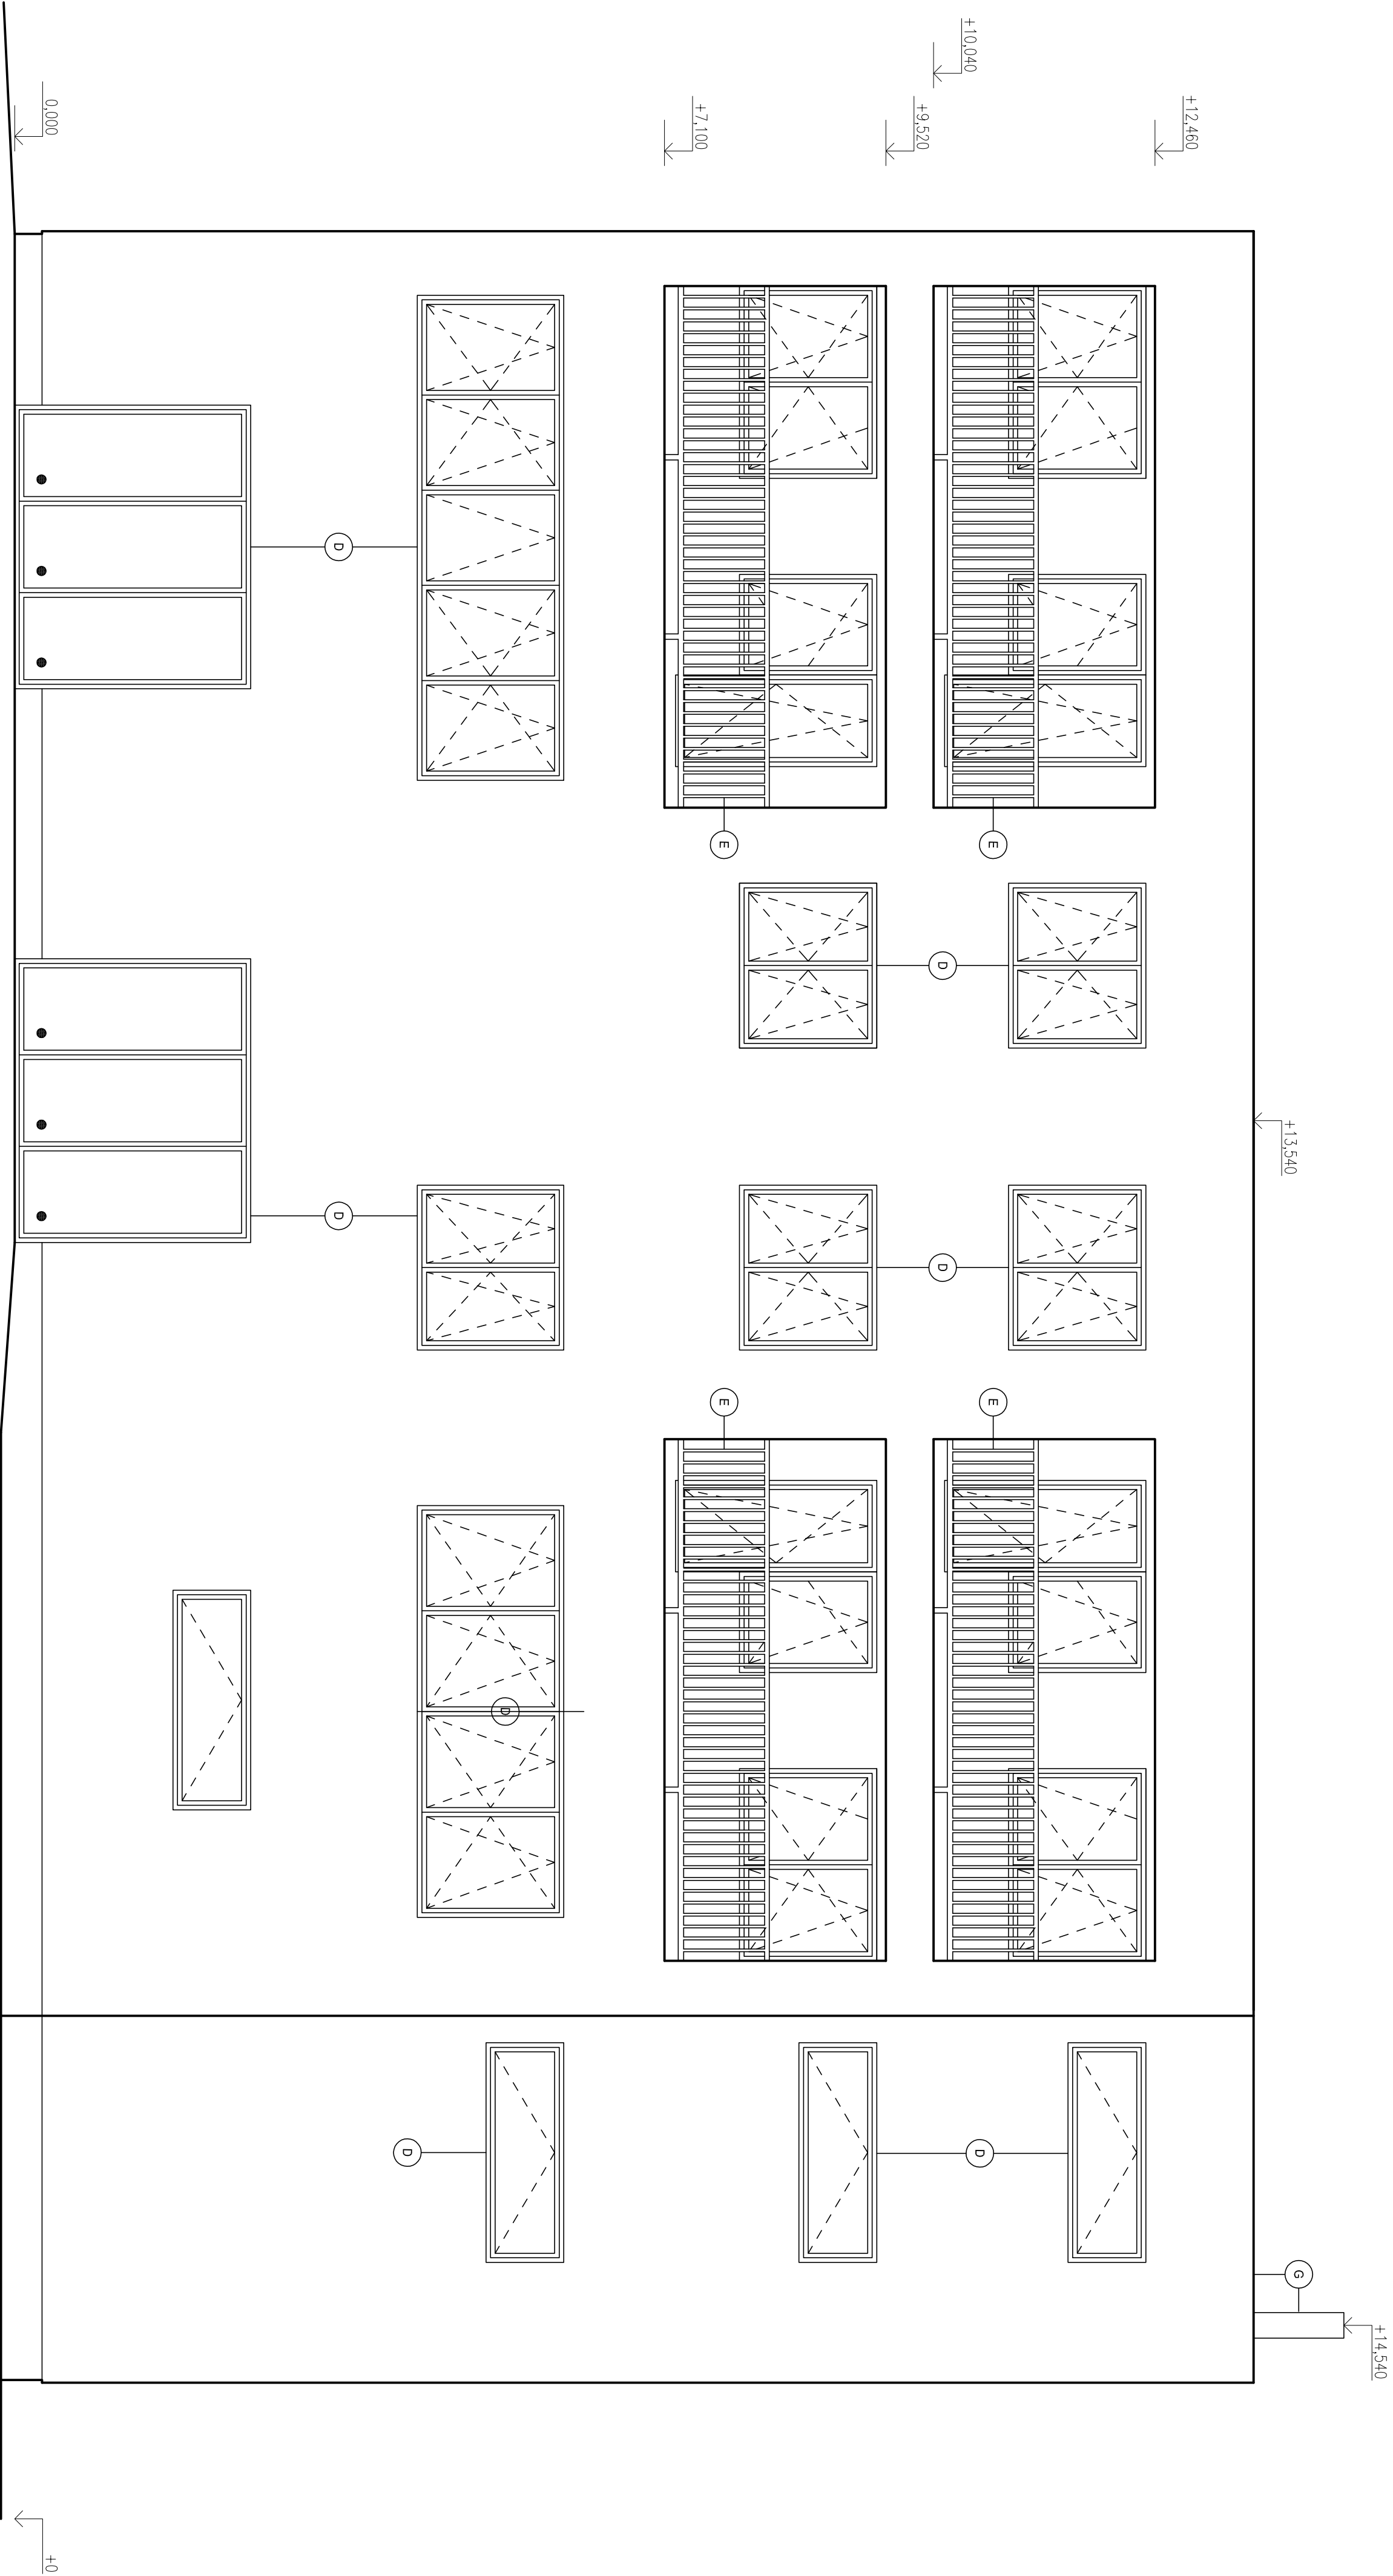

LEGENDA POVRCHŮ

- A VNĚJŠÍ SILKÁTOVÁ OMÍTKA, WEBER PAS - BAREVNOST SVĚTLÉ ŠEDÁ
- B VNĚJŠÍ SILKÁTOVÁ OMÍTKA, WEBER PAS - BAREVNOST BILÁ
- C VNĚJŠÍ SILKÁTOVÁ OMÍTKA, WEBER PAS - BAREVNOST TMAVÉ ŠEDÁ
- D DŘEVĚNÁ EUROOKNA, BAREVNOST TEAK
- E ZÁMEČNICKÉ PRVKY POZINK, VIZ. VÝPIS PRVKŮ
- F POZINK, DVEŘNÍ KŘÍDLA
- G KLEMPŘSKÉ PRVKY, VIZ. VÝPIS PRVKŮ
- H SKLENĚNÉ ZASTŘEŠENÍ - ZAVĚTRÍ

0.000=362.30 m n.m B.p.v

DIPLOMOVÁ PRÁCE		VUT V BRNĚ FAKULTA STAVEBNÍ ÚSTAV POZEMLNÍHO STAVITELSTVÍ	
STUDENT	Bc. Marek Řezníček		
VEDOUcí PRÁCE	Ing. Marek Rusínov, Ph.D.		
VÍCEÚČELOVÝ DŮM V PRAZE		FORMÁT	5 A4
		DATUM	01/2014
POHLED JIŽNÍ		MĚŘÍTKO	Č. VÝKRESU C.1.2.12