


POHLED VÝCHOD

M 1:50

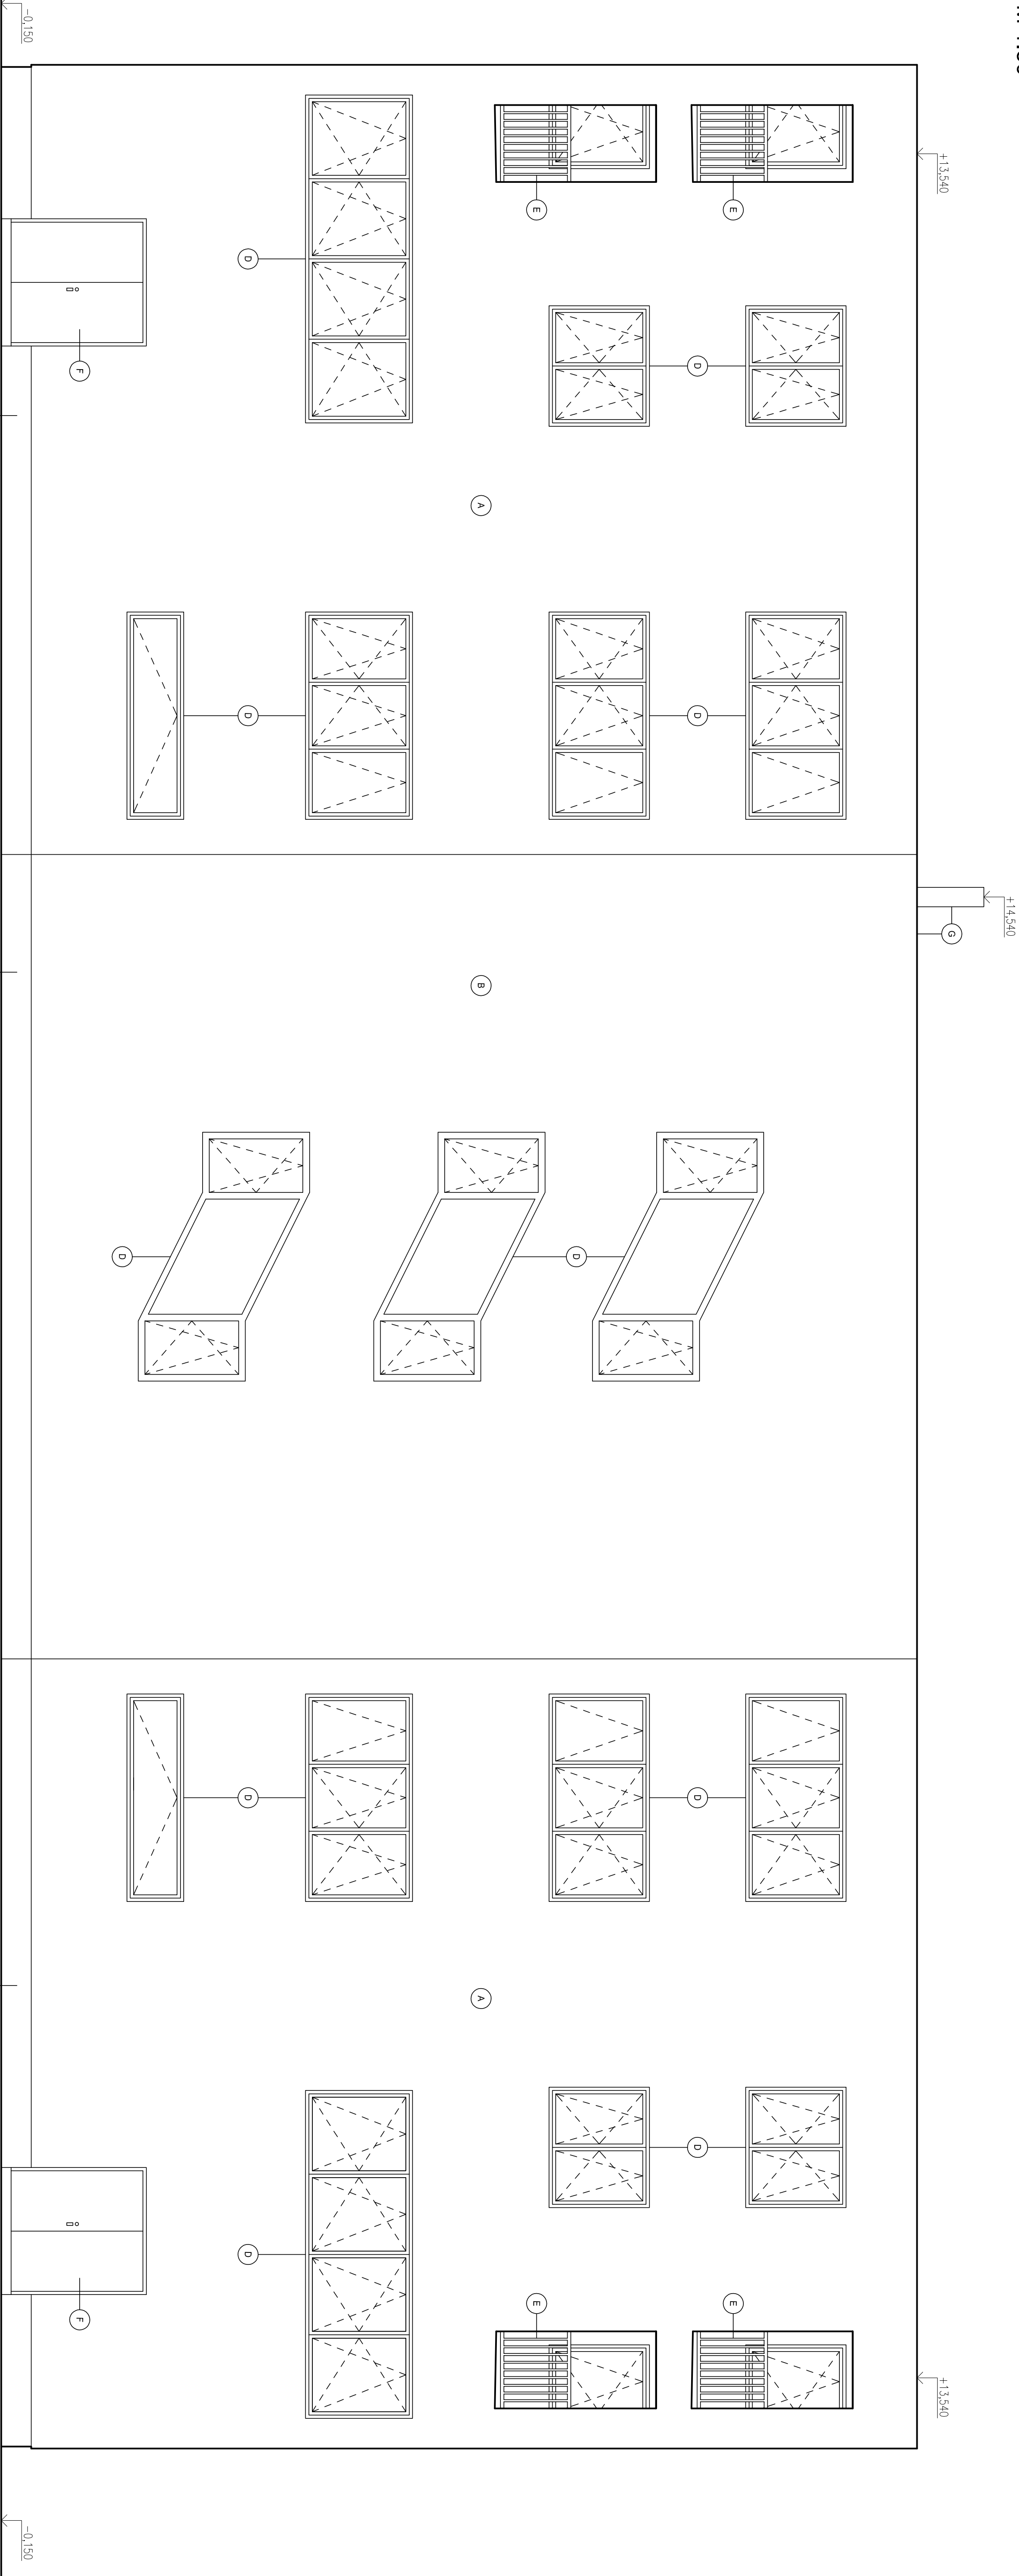

LEGENDA POUČHU

- A) VNĚJŠÍ SILKÁTOVÁ OMÍTKA, WEBER PAS - BAREVNOST SVĚTLÉ ŠEDÁ
- B) VNĚJŠÍ SILKÁTOVÁ OMÍTKA, WEBER PAS - BAREVNOST BÍLÁ
- C) VNĚJŠÍ SILKÁTOVÁ OMÍTKA, WEBER PAS - BAREVNOST TMAVÉ ŠEDÁ
- D) DŘEVĚNÁ EUROOKNA, BAREVNOST TEAK
- E) ZÁMEČNÍCKÉ PRVKY POZINK, VIZ. VÝPIS PRVKŮ
- F) POZINK, DIVERNÍ KŘÍDLA
- G) KLEMPŘSKÉ PRVKY, VIZ. VÝPIS PRVKŮ
- H) SKLENĚNÉ ZASTŘEŠENÍ - ZAVĚTRÍ

0,000=362,30 m n.m B.p.v

DIPLOMOVÁ PRÁCE		VUT V BRNĚ	
STUDENT		FAKULTA STAVEBNÍ	
VEDOUČÍ PRÁCE		ÚSTAV POZEMNÍHO	
Ing. Marek Řezníček, Ph.D.		STAVITELSTVÍ	
VÍCEÚČELOVÝ DŮM V PRAZE		FORMÁT	7 A4
		DATUM	01/2014
POHLED VÝCHODNÍ		MĚŘÍTKO	Č. VÝKRESU
		1:50	C.1.2.13