


POHLED ZÁPAD

M 1:50

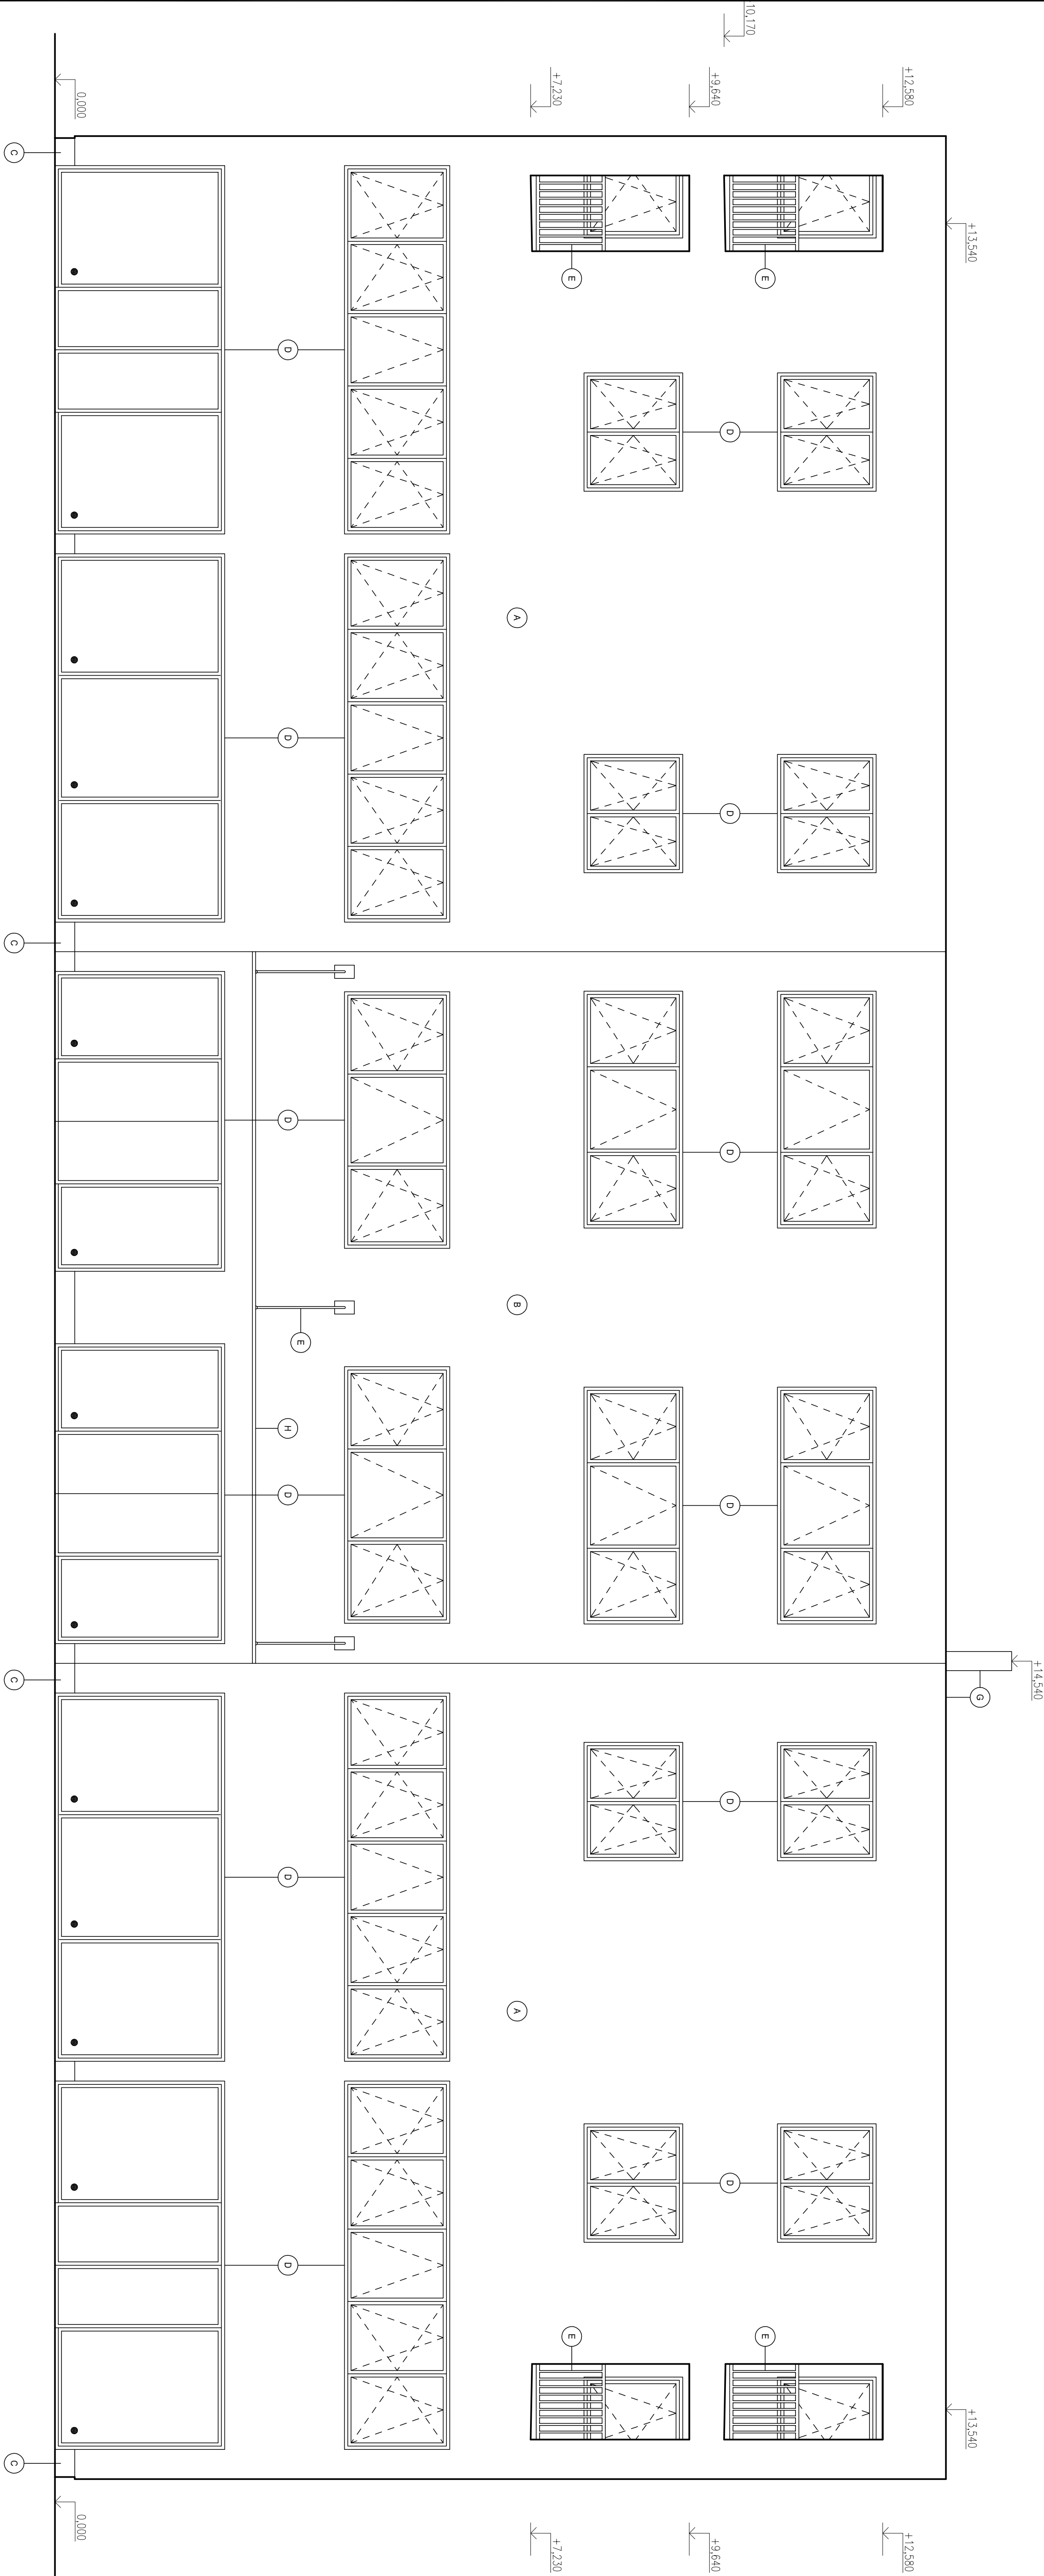

LEGENDA POVRCHŮ

- (A) VNĚJŠÍ SILKÁTOVÁ OMITKA, WEBER PAS - BAREVNOST SVĚTLÉ ŠEDÁ
- (B) VNĚJŠÍ SILKÁTOVÁ OMITKA, WEBER PAS - BAREVNOST BÍLÁ
- (C) VNĚJŠÍ SILKÁTOVÁ OMITKA, WEBER PAS - BAREVNOST TMAVÉ ŠEDÁ
- (D) DŘEVĚNÁ EUROOKNA, BAREVNOST TEAK
- (E) ZÁMEČNICE PRVKY POZNIK, VIZ. VÝPIS PRVKU
- (F) POZNIK, DVEŘNÍ KŘÍDLA
- (G) KLEMPŘESKÉ PRVKY, VIZ. VÝPIS PRVKU
- (H) SKLENĚNÉ ZASTŘEŠENÍ - ZAVĚTRÍ

0,000=362,30 m n.m B.p.v

DIPLOMOVÁ PRÁCE		VUT V BRNĚ	
STUDENT		FAKULTA STAVEBNÍ	
VEDOUČÍ PRÁCE		ÚSTAV POZEMNÍHO	
Ing. Marek Růžnový, Ph.D.		STAVITELSTVÍ	
VÍCEÚČELOVÝ DŮM V PRAZE		FORMÁT	7 A4
		DATUM	01/2014
POHLED ZÁPADNÍ		MĚŘÍTKO	Č. VÝKRESU
		1:50	C.1.2.14