


VÝKRES TVARU 1NP

M 1:50

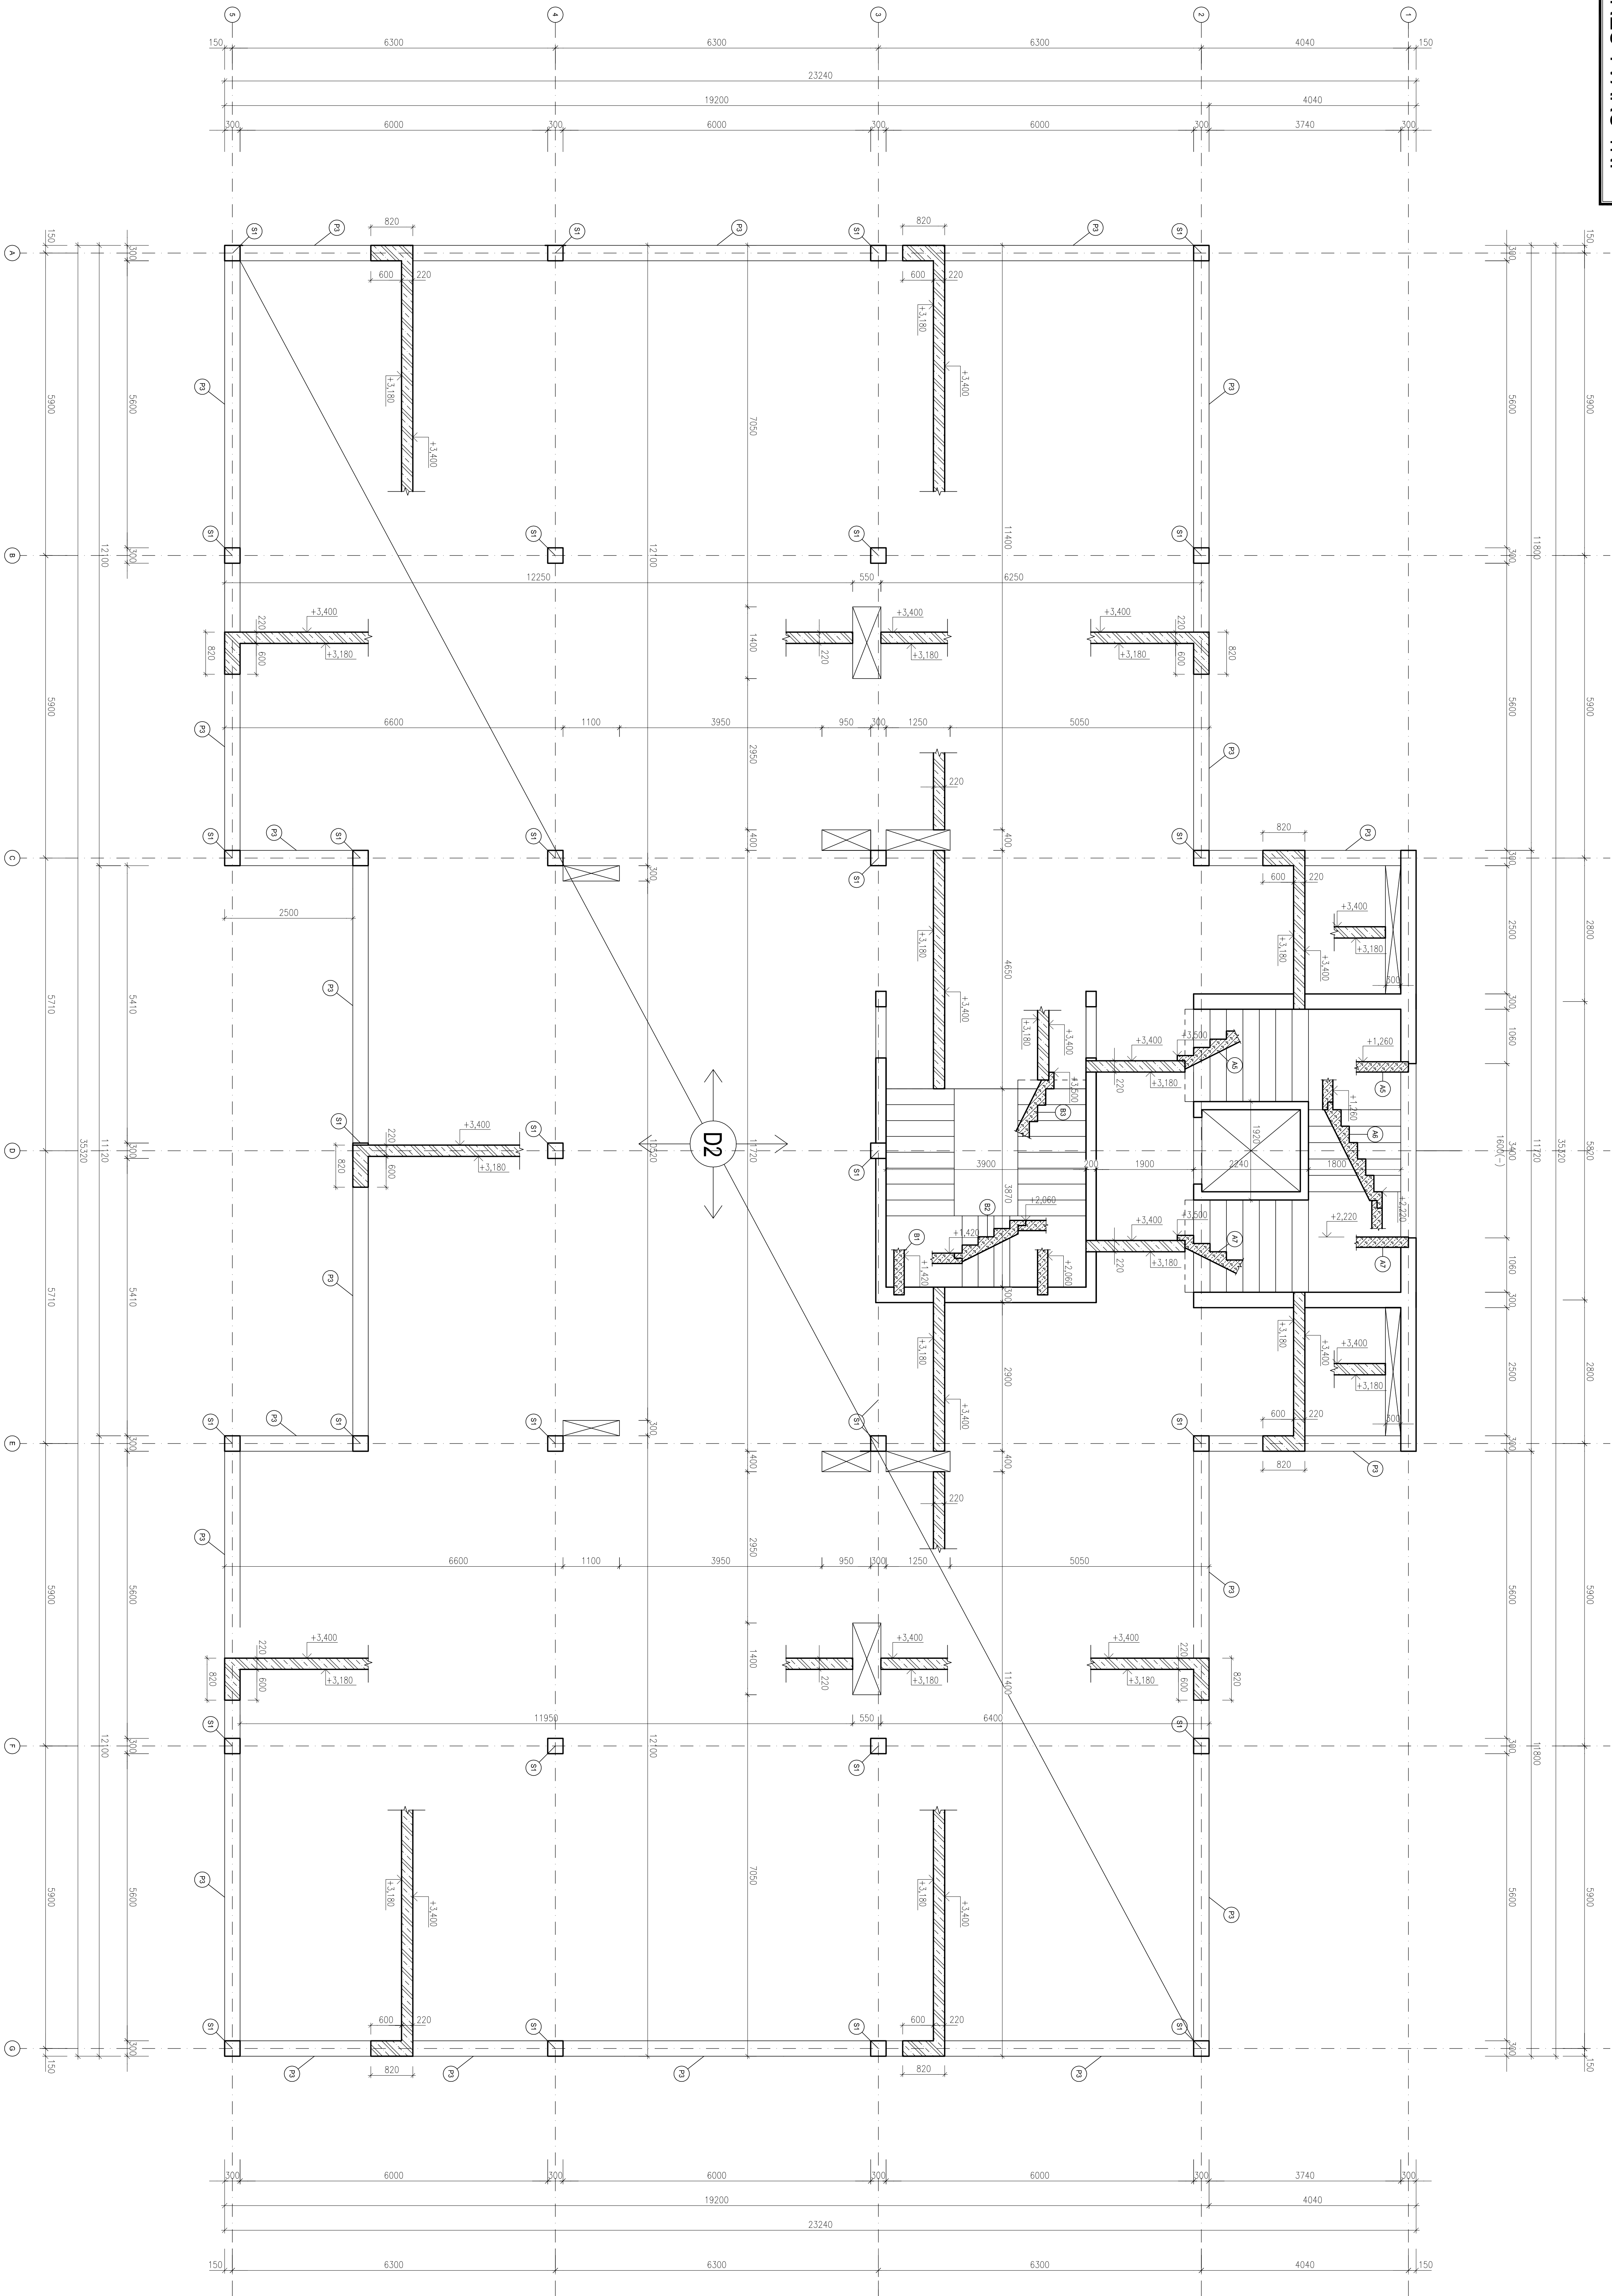

PRVK	NÁZEV	ROZMĚRY (d x š)	HMOTNOST	POČET
A1	PRVNÍ RAMENO	3850x1300	320	18
A2	RAMENO 2.3 v. stupně 147mm	4190x1800	3771	2
A3	RAMENO 2.2 v. stupně 147mm	2070x1800	1863	2
A4	RAMENO 2.1 v. stupně 147mm	4190x1800	3771	1
A5	RAMENO 2.0 v. stupně 160mm	4510x1800	4363	2
A6	RAMENO 2.2 v. stupně 160mm	2070x1800	1966	2
A7	RAMENO 2.3 v. stupně 160mm	4510x1800	4363	2
B1	PRVNÍ RAMENO	4340x1330	4199	1
B2	RAMENO 2.2 v. stupně 160mm	1390x1390	1346	1
B3	RAMENO 2.3 v. stupně 160mm	4340x1330	4199	1

VÝPIS PREFABRIKÁTŮ

LEGENDA HMOT	PRVKY SKELETU
	S1 SLOUP - 0,3x0,3m
	F1 PRŮVLAK (PAP) - 0,4x0,3m
	F2 PRŮVLAK (PAP) - 0,3x0,3m
	F3 PRŮVLAK (PAP) - 0,2x0,3m

POZNÁMKY:
- SPOJITOST PRŮSTORŮ BUDĚ OZNAČENY PREFABRIKOVANÝMI PROJEKOVANÝMI OCELOVÝMI SPOJITOSTI RÁMENA
NEBO NEPŘEPOVĚDOVÝMI PROJEKOVANÝMI OCELOVÝMI SPOJITOSTI RÁMENA
NEBO NEPŘEPOVĚDOVÝMI PROJEKOVANÝMI OCELOVÝMI SPOJITOSTI RÁMENA

BETON:
STĚNY 1NP - ANP C25/30 XC1
STŘEŠNÍ C30/37 XC1

OCEL:
VÝZTUŽ B500

0,000-362,30 m n.m. B.v.

DIPLOMOVÁ PRÁCE		VUT V BRNĚ	
STUDENT	Ing. Marek Křížek	FAKULTA STAVEBNÍ	
VEDOUcí PRÁCE	Ing. Marek Křížek, Ph.D.	ÚSTAV PROJEKČNÍHO STAVITELSTVÍ	
VÝKRES TVARU 1NP		FORULAT	16. 04.
		DATA	01/2014
		MĚŘÍTKO	C. 1:2, 1:6